


FÖRSLAG TILL
STADSPLAN FÖR
UPPHÄRAD SAMHÄLLE
I TROLLHÄTTANS KOMMUN

UPPGJORT I AUGUSTI 1976

THORVALD STRUVE
THORVALD STRUVE
STADSARKITEKT

TAGE BOGREN
TAGE BOGREN
STADSPLANARKITEKT

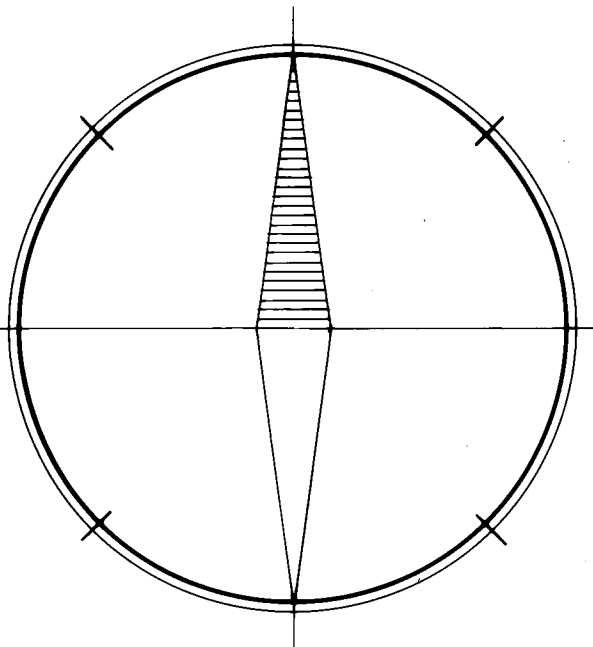

GRUNDKARTAN, VILKEN UPPRÄTTATS ÅR 1976 GENOM UTDRAG
UR STADSIINGENJÖRSKONTORETS PRIMÄRKARTVERK, BESTYRKES

ARNE ARODELL
ARNE ARODELL
STADSIINGENJÖR

BETECKNINGAR:

GRUNDKARTA

- FASTIGHETSGRÄNS
- GÄLLANDE KVARTERS- ELLER ANNAN OMRÅDESGRÄNS ENLIGT DETALJPLAN
- GÄLLANDE BESTÄMMELESGRÄNS ENLIGT DETALJPLAN
- BYGGNADER
- TRANSFORMATORBYGGNAD
- STENMUR
- STÖDMUR
- HÖGSPÄNNINGSLEDNING
- JÄRNVAGSSPÅR
- VÄG
- GÅNGSTIG
- SLÄNT
- DIKE
- FÖRNLÄMNING

STADSPLANEEKARTA

A. GRANSBETECKNINGAR

- STADSPLANEGRÄNS
- GÄLLANDE OMRÅDESGRÄNS AVSEDD ATT BIBEHÅLLAS
- GÄLLANDE BESTÄMMELESGRÄNS AVSEDD ATT BIBEHÅLLAS
- GÄLLANDE OMRÅDESGRÄNS AVSEDD ATT UTGÅ
- GÄLLANDE BESTÄMMELESGRÄNS AVSEDD ATT UTGÅ
- KVARTERS- ELLER ANNAN OMRÅDESGRÄNS
- BESTÄMMELESGRÄNS
- GRÄNSLINJER EJ AVSEDDA ATT FASTSTÄLLAS
- FÖRBUDD MOT UTFART
- TVÄRSTRECK MED PIL MARKERAR FÖRBUDETS SLUT

B. OMRÅDESBETECKNINGAR

ALLMÄN PLATS

- GATA ELLER TORG
- PARK ELLER PLANTERING

BYGGNADSKVARTER

- A OMRÅDE FÖR ALLMÄNT ÄNDAMÅL
- BH OMRÅDE FÖR BOSTADS- OCH HANDELSÄNDAMÅL
- BSr OMRÅDE FÖR BOSTADSÄNDAMÅL, SAMMANBYGGDA HUS, RADHUS
- BF OMRÅDE FÖR BOSTADSÄNDAMÅL, FRISTÅENDE HUS
- Ch OMRÅDE FÖR CENTRUMBEYGGELSE
- Jm OMRÅDE FÖR SMÅINDUSTRIÄNDAMÅL
- Bj OMRÅDE FÖR BOSTADS- OCH SMÅINDUSTRIÄNDAMÅL
- Gm OMRÅDE FÖR GARAGE- OCH MOTORSERVICEÄNDAMÅL
- Lh OMRÅDE FÖR HANDELSTRÄDGÅRDSÄNDAMÅL
- C OMRÅDE FÖR SAMLINGSLOKALER

SPECIALOMRÅDEN

TRAFIKOMRÅDEN

- Tp OMRÅDE FÖR FORDONSPARKERING
- Tj OMRÅDE FÖR JÄRNVÄGSÄNDAMÅL
- SÄKERHETSOMRÅDE

- Es TRANSFORMATORSTATION

C. ÖVRIGA BETECKNINGAR

- U MARK SOM ICKE FÅR BEBYGGAS
- X MARK TILLGÄNGLIG FÖR UNDERJORDISKA LEDNINGAR
- Z MARK TILLGÄNGLIG FÖR ALLMÄN GÅNG- OCH CYKELTRAFIK
- +00.0 MARK TILLGÄNGLIG FÖR ALLMÄN GATUTRAFIK
- GATUHÖJD
- 0.000 TILLÅTEN BYGGNADSYTA I M²
- I II ANTAL VÅNINGAR
- n ÖVEROANGIVET VÅNINGANTAL FÅR VIND ICKE INREDAS
- BYGGNADSHÖJD

SKALA 1:2000

10 20 30 40 50 100 200 M

TILLHÖR KOMMUNFULLMÄKTIGES BESLUT
§ 189 AV DEN 29 SEPTEMBER 1977 BETYGAR:
HILDING JOHANSSON
HILDING JOHANSSON
KOMMUNFULLM. ORDF.

TILLHÖR LÄNSSTYRELSENS I
ÄLVSBORGS LÄN BESLUT DEN
21 FEBRUARI 1978
BETYGAR
CHRISTER ZETTERBERG
CHRISTER ZETTERBERG

