

DETALJPLAN för del av ARVIDSJAUR 6:1, 6:2, 6:31 och 6:48 (Nyborgstjärnsparken) i Arvidsjauras samhälle och kommun, Norrbottens län

Upprättad av Lantmäterimyndigheten i Norrbottens län
1 april månad år 2003

Ricard Lundgren
Länslantmätare

PLANBESTÄMMELSER

Följande gäller inom områden med nedanstående beteckningar.
Endast angiven användning och utformning är tillåten.
Bestämmelser utan beteckning gäller inom hela planområdet.

GRÄNSBETECKNINGAR

- Linje på kartan ritad 1 mm utanför planområdets gräns
- Användningsgräns
- Egenskapsgräns

ANVÄNDNING AV MARK OCH VATTEN

Allmänna platser

- | | |
|-------------|----------------|
| LOKALGATA | Lokaltrafik |
| SERVICEGATA | Service trafik |
| P-PLATS | Parkering |
| PARK | Anlagd park |

X=77000

Kvartersmark

H

Handel. Kvartersmark får inte inhägnas.

UTNYTTJANDEGRAD

e000

Största sammanlagda byggnadsyta i kvm

ADMINISTRATIVA BESTÄMMELSER

Genomförandetid

Genomförandetiden är tio år från den dag planen vinner laga kraft.

Vid uppförande av byggnad eller anläggning skall största möjliga hänsyn tas till befintlig vegetation och miljö.

Ändrad lovplikt


Trädffällning skall föregås av bygglovsprövning.

ILLUSTRATIONER

Illustrationslinje

Antagen av kommunfullmäktige i Arvidsjauras kommun
2003-06-16 §58

Beslutet har vunnit laga kraft 2003-07-15.

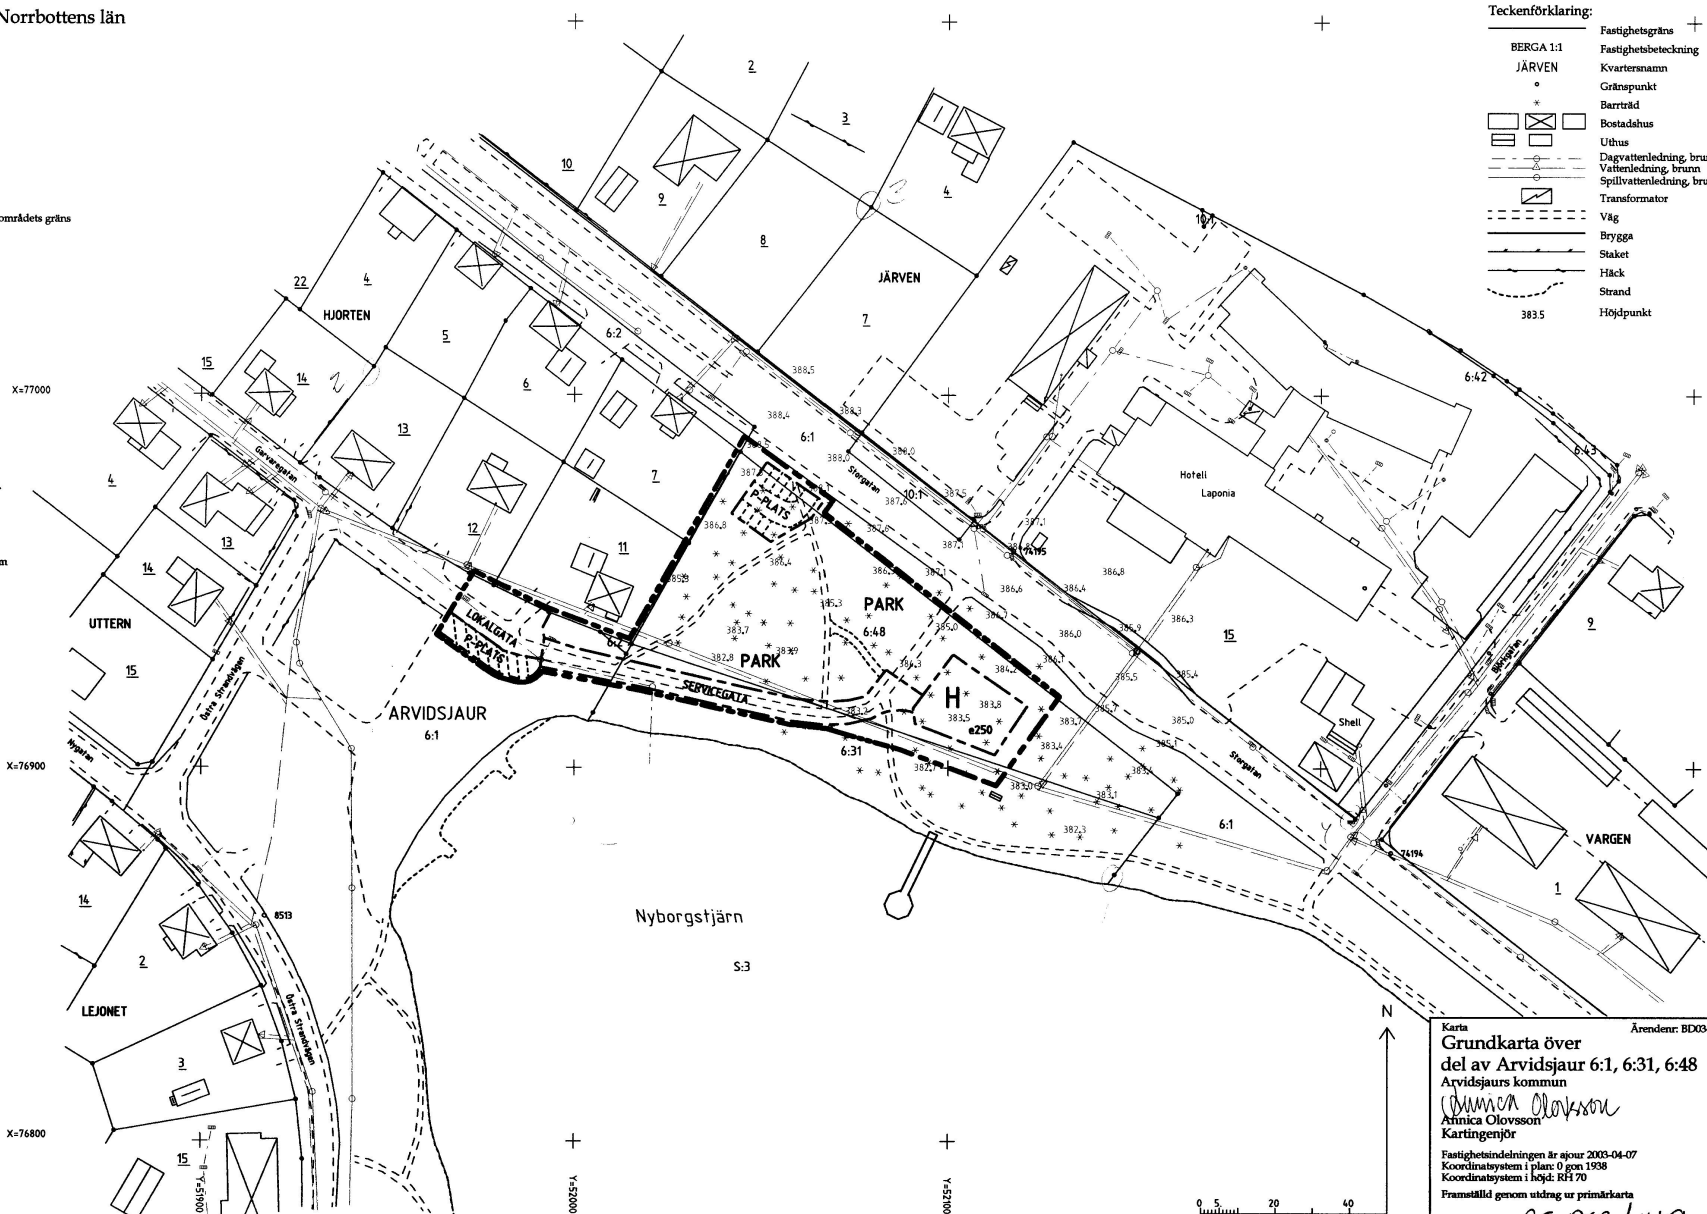

Teckenförklaring:

- | | |
|-----------|---------------------------|
| BERGA 1:1 | Fastighetsgräns |
| JÄRVEN | Fastighetsbeteckning |
| * | Kvartersnamn |
| + | Gränspunkt |
| — | Barträd |
| — | Bostadshus |
| — | Uthus |
| — | Dagvattenledning, brunn |
| — | Vattenledning, brunn |
| — | Spillvattenledning, brunn |
| — | Transformator |
| — | Väg |
| — | Brygga |
| — | Staket |
| — | Häck |
| — | Strand |
| 383.5 | Höjdpunkt |

Karta
Grundkarta över
del av Arvidsjaur 6:1, 6:31, 6:48
Arvidsjauras kommun
Arvidsjaur
Annica Olovsson
Kartingenjör

Ärenden: BD03485

Fastighetsindelningen är ajour 2003-04-07
Koordinatsystem i plan: 0 gon 1938
Koordinatsystem i höjd: RH 70
Framställt genom utdrag ur primärkarta

Skala 1:1000

25-P03/149