

Förslag till
ändring av stadsplanen
för del av stadsdelen

ODENSLUND i ÖSTERSUND

(del av Odensängsplan)

uppgjort av stadsarkitekten i Östersund
i april 1968.

STADSPLANEKARTA

Östersund den 23 april 1968.

Bo Larsson
Stadsarkitekt.

BETECKNINGAR

GRUNDKARTAN:

	Gällande områdesgräns.
	Fastighetsgräns.
	Befintlig byggnad.
+000,0	Gällande gathöjd.
0	Tomtnummer
000	Stadsägonummer.

STADSPLANEFÖRSLAGET:

	Linje belägen tre (3) meter utanför det område som förslaget avser.
	Gällande områdesgräns.
	Gällande områdesgräns, avsedd att utgå.
	Gatu-, kvarters- eller annan områdesgräns.
	Allmän plats:
	Gata.
	Park.


Ifrågavarande stadsplaneändring har fastställts genom länsstyrelsens i Jämtlands län resolution denna dag. Enär jämlikt stadgandet i 150 § tredje stycket byggnadslagen klagan ej må föras över resolutionen, har denna vunnit laga kraft; betygar.

Östersund i landskansliet den 24 juli 1968.

På tjänstens vägnar:
Erik Berglund
Erik Berglund

Tillhör byggnadsnämndens i Östersund
beslut den 25/6 1968, § 416, betygar
på nämndens vägnar:

Erik Berglund

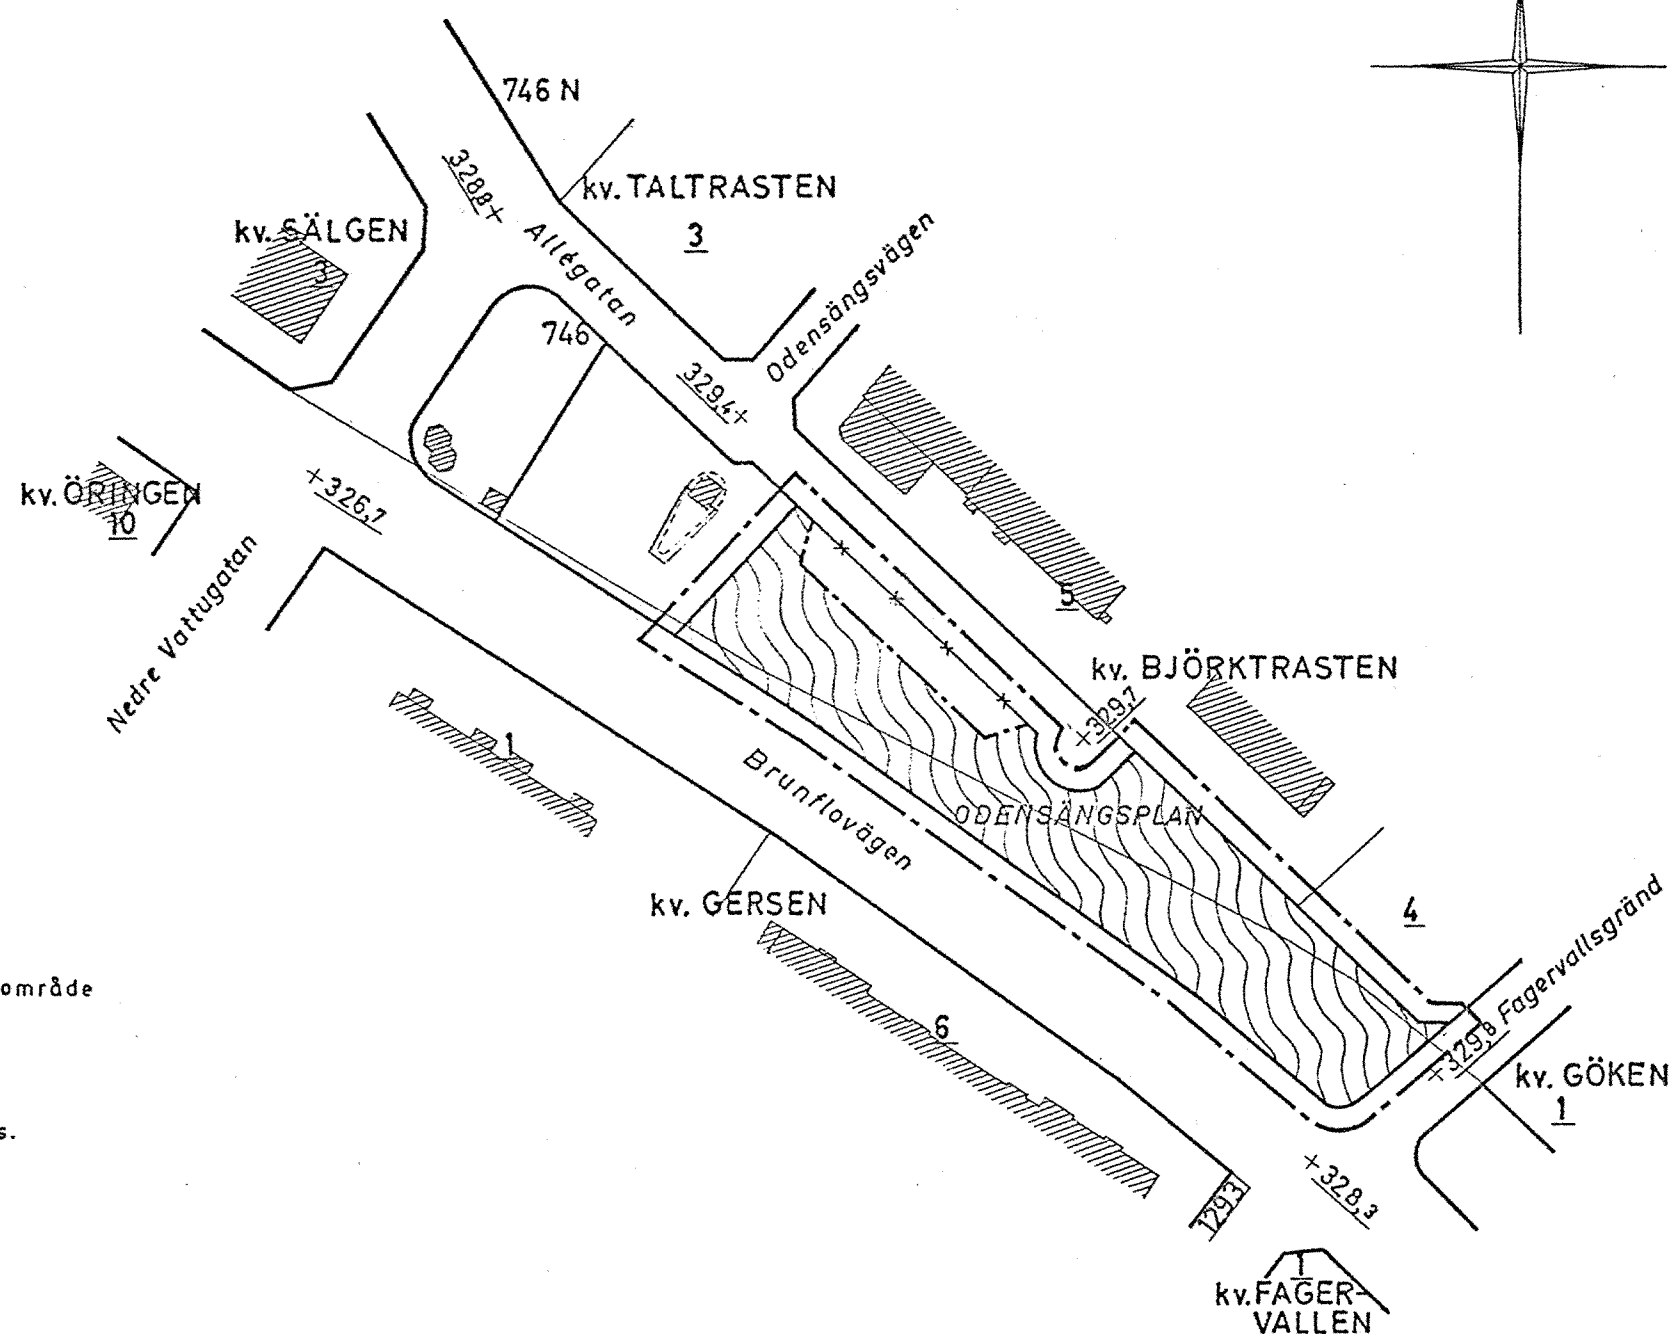

Fastighetsredovisningen kompletterad
till den 23. 4. 1968.

Olaf Persson
Stadsingenjör.

SKALA 1:1000

