


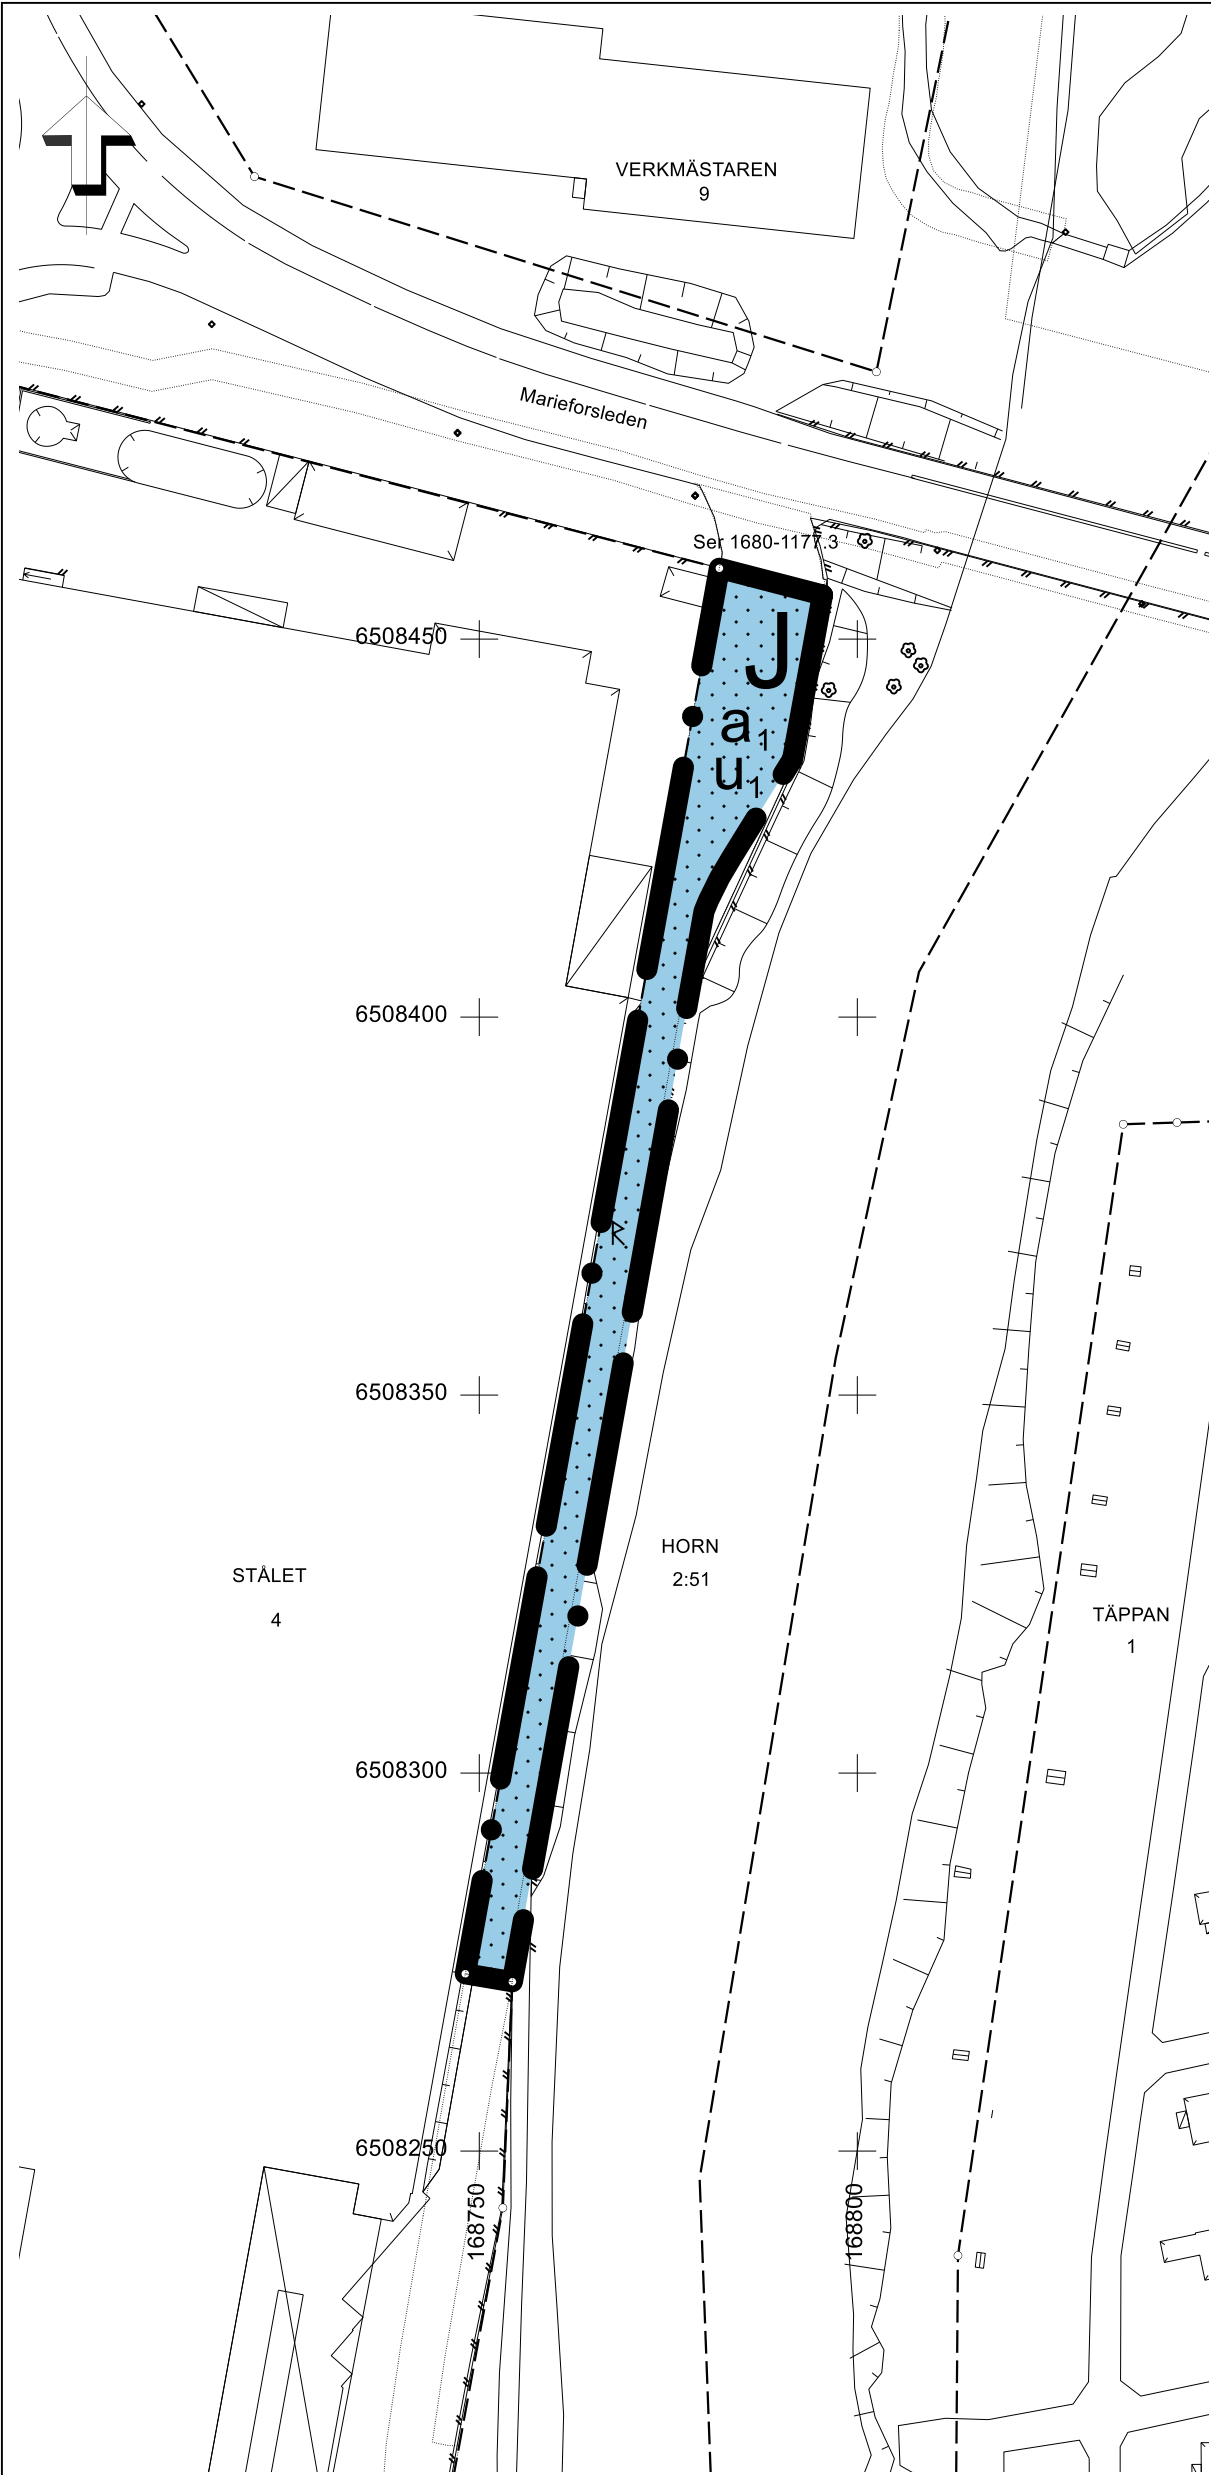

PLANBESTÄMMELSER

Följande gäller inom områden med nedanstående beteckningar. Endast angiven användning och utformning är tillåten. Där beteckning saknas gäller bestämmelsen inom hela området.

GRÄNSER

Planområdesgräns

ANVÄNDNING AV MARK

Kvartersmark

J Industri

EGENSKAPSBESTÄMMELSER FÖR KVARTERSMARK

Avgränsad via användningsgräns

Begränsning av markens utnyttjande

Marken får inte förses med byggnad

Markreservat för allmännyttiga ändamål

u₁ Markreservat för allmännyttiga underjordiska ledningar

Upphävande av strandskydd

a₁ Strandskyddet är upphävt

GENOMFÖRANDETID

Genomförandetiden är 5 år

Skala: 1:1000 (A3)

0 meter 40

PLANKARTA

Grundkarta för del av Horn 2:51 vid Marieforsleden och Tidan
Mariestads kommun
Oktober 2025

Koordinatsystem: SWEREF 99 1330
Höjdsystem: RH2000
Fastighetsredovisning: 2026-01-20

Beteckningar

- Belysningsstolpe
- Brygga
- Byggnader
- Stålet 4 Fastighetsbeteckning
- Fastighetsgräns
- Marieliforsleden Gatunamn
- Gång- och cykelbana
- Koordinatkryss
- Koordinatkryss text
- Lövträd

- Rättighet
- Ser 1680.1177-3 Rättighet namn
- Slänt
- Staket
- Strandlinje
- Vägbana



MARIESTAD

ANTAGANDEHANDLING

Standardförfarande

Detaljplan för
del av Horn 2:51 vid
Marieforsleden och Tidan
Mariestad, Mariestads kommun

Upprättad av planenheten 2026-01-23

Diarie nr: Ks 2025/74
Planuppdrag: 2025-05-21, Ksau § 239
Lag: PBL (2010:900), SFS 2025:71
Antagande: 2026-02-23, Kf § 26
Laga kraft: 2026-03-20
Arkiv-id: Dp553