

UTÖKNING AV BJÄRSHÖGS IDROTTSPLATS
ÅSTORPS SAMHÄLLE OCH KOMMUN
KRISTIANSTAD LÄN
FÖRSLAG TILL ÄNDRING AV STADSPLAN

UPPRÄTTAD DECEMBER 1980
Johan Mogensen
JOHAN MOGENSEN
STADSARKITEKT

STADSPLANEKARTANS BETECKNINGAR
GRÄNSBETECKNINGAR

- STADSPLANEGRÄNS
- GÄLLANDE OMRÅDESGRÄNS AVSEDD ATT BEHÅLLAS
- GÄLLANDE BESTÄMMELSGRÄNS AVSEDD ATT BEHÅLLAS
- GÄLLANDE OMRÅDESGRÄNS AVSEDD ATT UTGÅ
- GÄLLANDE BESTÄMMELSGRÄNS AVSEDD ATT UTGÅ
- OMRÅDESGRÄNS
- OMRÅDESGRÄNS FRÅN VILKEN MINDRE AVVIKELSER FÅR GÖRAS
- BESTÄMMELSGRÄNS

OMRÅDESBETECKNINGAR
ALLMÄN PLATS

- GATA ELLER TORG
- PARK ELLER PLANTERING

BYGGNADSKVARTER

- A ALLMÄNT ÄNDAMÅL
- BF BOSTÄDER FRILIGGANDE HUS
- BS BOSTÄDER SAMMANBYGGDA HUS

SPECIALOMRÅDEN


- Rg GOLFBANA
- Ri IDROTTSOMRÅDE

ÖVRIGA BETECKNINGAR

- MARK SOM INTE FÅR BEBYGGAS
- MARK DÄR UTHUS O DYL. UNDANTAGSVIS FÅR UPPFÖRAS
- +0,0 GÄLLANDE GATUHÖJD
- (+0,0) GÄLLANDE GATUHÖJD AVSEDD ATT UTGÅ
- +0,0 GATUHÖJD
- F FRISTÅENDE HUS
- S SAMMANBYGGDA HUS
- I, II, ... ANTAL VÅNINGAR
- 0,0 BYGGNADSHÖJD

ILLUSTRATIONER OCH HÄNVISNINGAR

- ILLUSTRATIONSLINJE
- P PARKERINGSPLATS

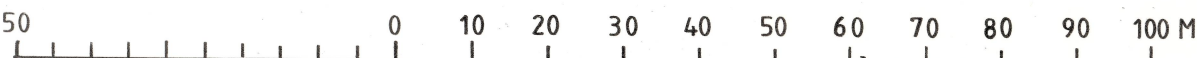

SKALA 1:1000

TILLHÖR KOMMUNFULLMÄKTIGES BESLUT
DEN 1981-08-31 § 119 BETYGAR

Johan Mogensen
JOHAN MOGENSEN
STADSARKITEKT

DNR 11082-2604-81. TILLHÖR LÄNSSTYRELSENS
I KRISTIANSTADS LÄN BESLUT DEN 24 NOVEM-
BER 1981.
Ulla Ljunggren
ULLA LJUNGGRÉN

UNDANTAG ENLIGT KOMMUNFULLMÄKTIGES
BESLUT

