

FÖRSLAG TILL BYGGNADSPLAN FÖR FRITIDSOMRÅDE
FÖR SANDA 255 I JÄMJÖ KOMMUN

KARLSKRONA DEN 15 JULI 1964

KOMMUNERNAS KONSULTBYRÅ—LBF

Antaget av kommunalfullmäktige vid sammanträde
den 18 december 1964 § 159 betygar i tjänsten:

Ingvar Jorfjord
kommunkamrer


Torsten Marcko
TORSTEN MARCKO
ARKITEKT SAR

BETECKNINGAR

- — — — — Linje belägen tre meter utanför det område förslaget avser.
- — — — — Väg—byggnadsmarks— och annan områdesgräns
- — — — — Bestämelsegräns
- — — — — Utfartsförbud
- — — — — Illustrationslinjer ej avsedda att fastställas

- Allmän plats; väg
- ; park
- Område för bostadsändamål (fritidsstugor)
- Vattenområde
- Mark som icke får bebyggas
- Uppställningsplats för motorfordon ej avsedd att fastställas
- Antal våningar
- Fastighetsgräns
- Väg
- Högspänningsledning
- Nivåkurvor
- Fastighetsregisterbeteckning
- Punkt i rutnät
- Polygonpunkt
- Stenmur
- Strandlinje

Grundkartan upprättad år 1964 inom Kommun Konsult-LBF:s
lantmäteriavdelning av lantmätare Stig Othen och mättnings-
ingenjör Lars Kronlund.

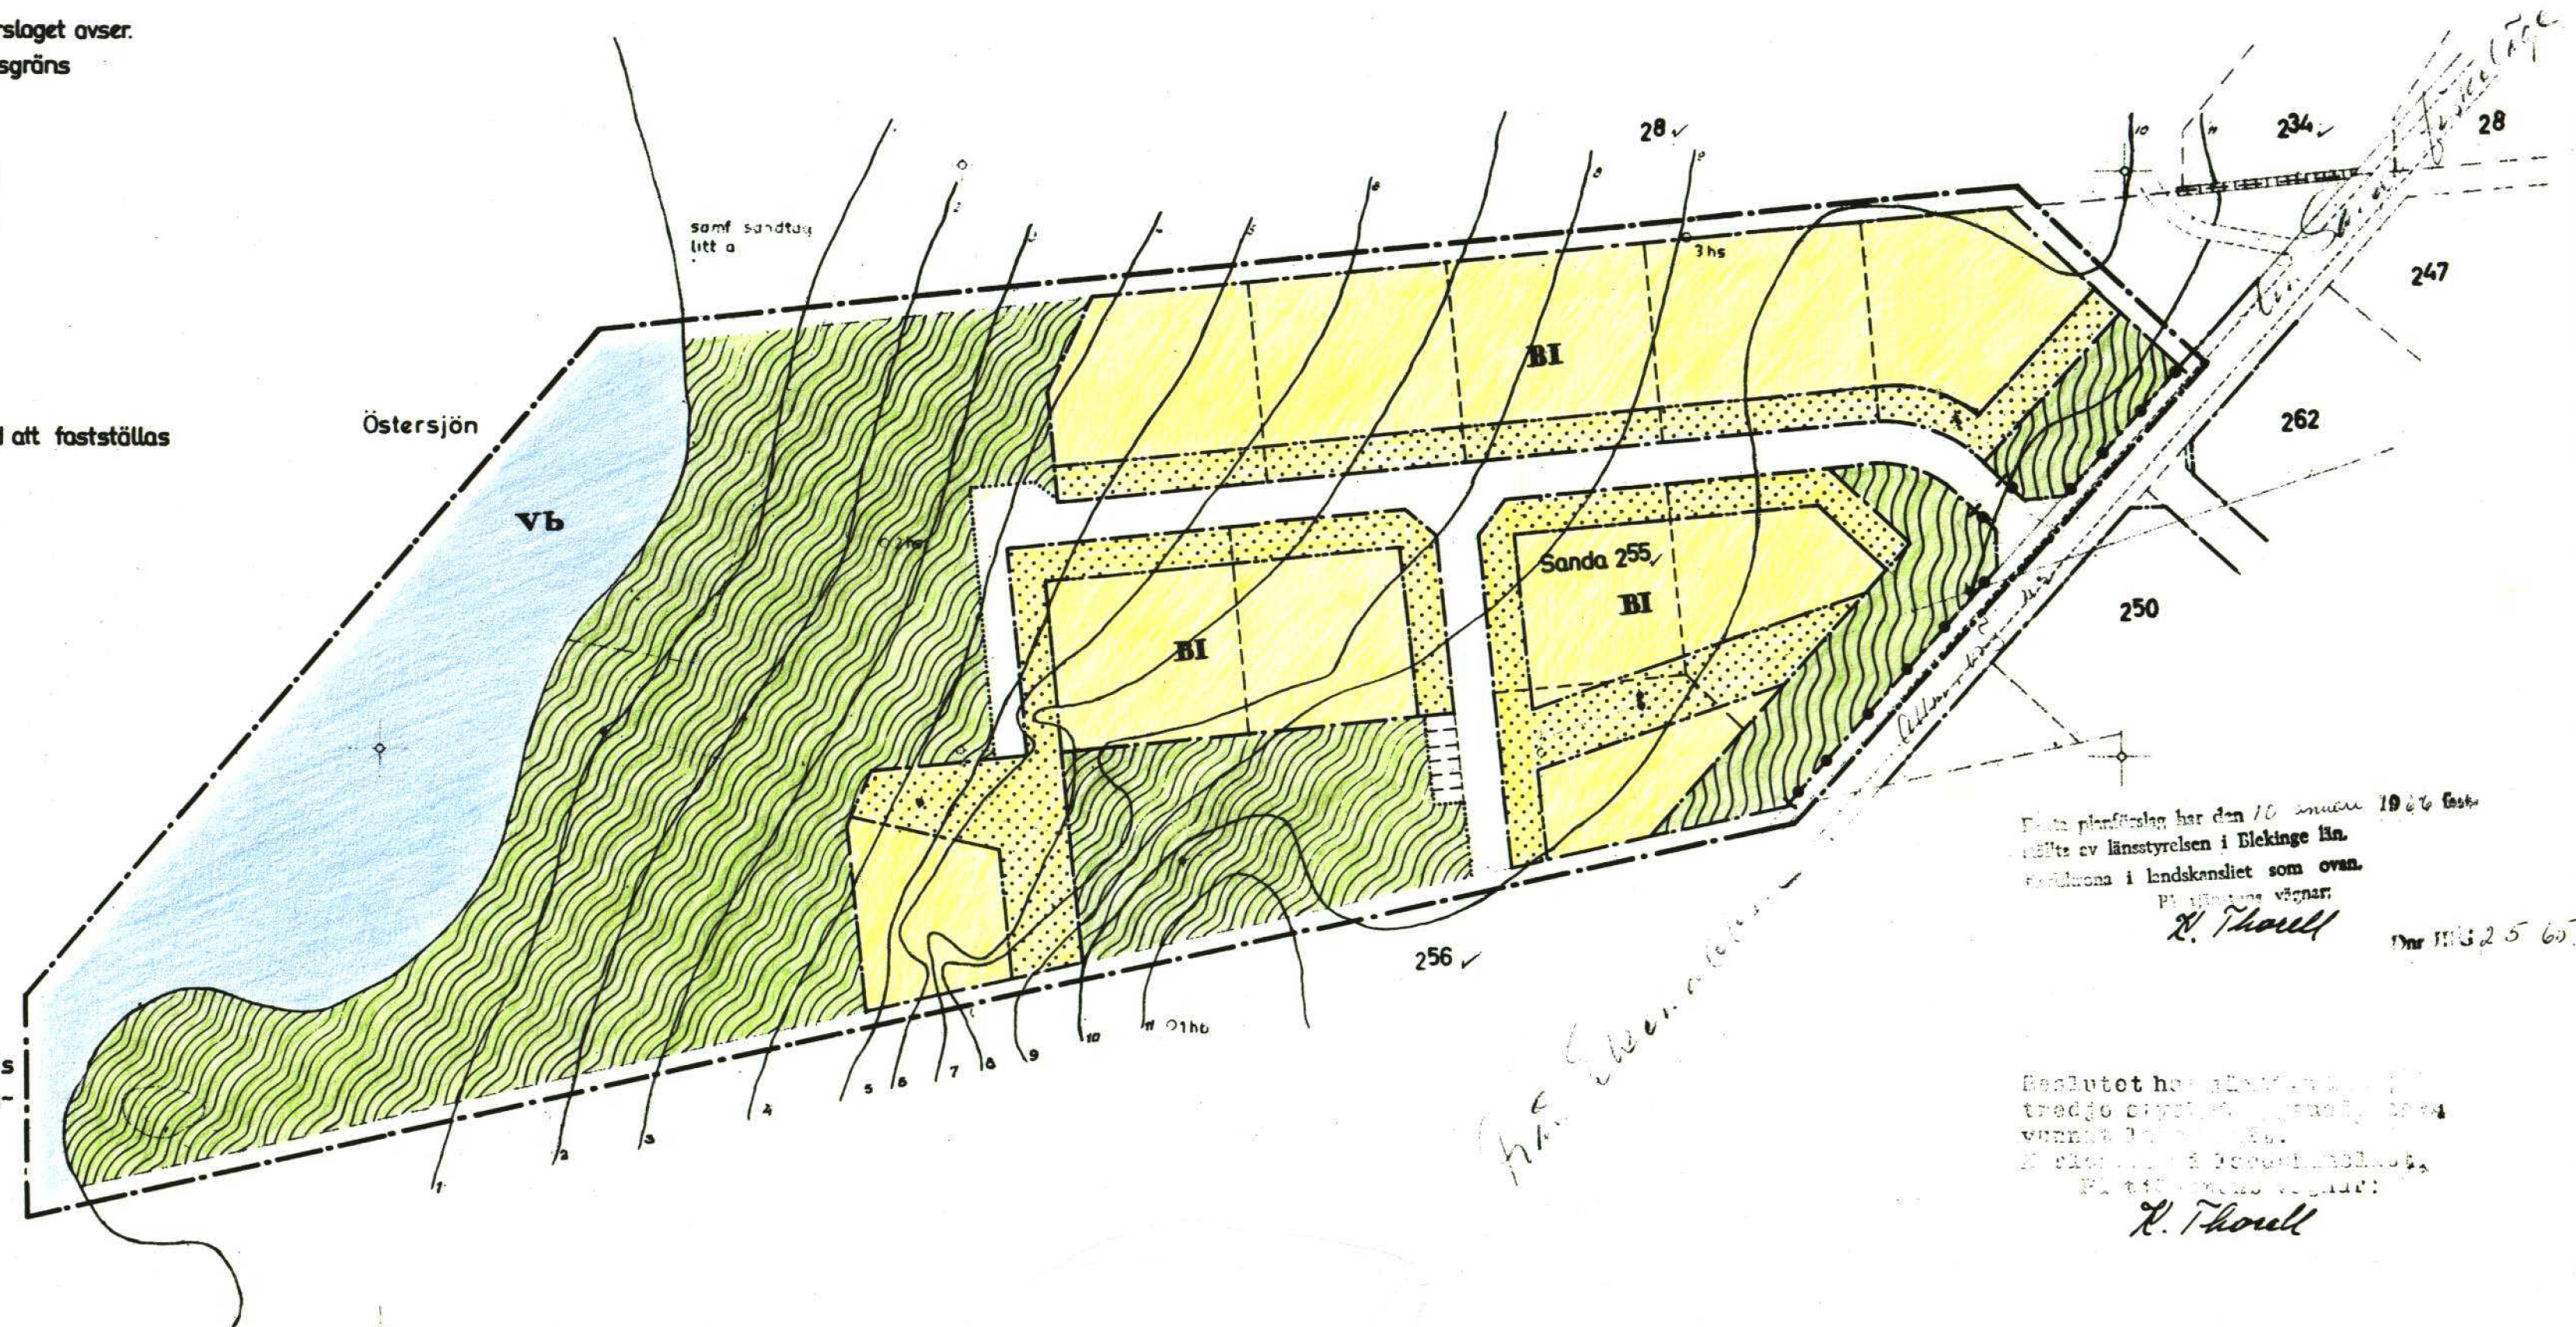

SKALA 1:1000

0 10 20 30 40 50 60 70 80 90 100 m

J 44
1966