

FÖRSLAG TILL ÄNDRING  
AV STADSPLANEN FÖR  
DEL AV KV. INSTRUKTÖREN M.M.  
I HALMSTAD  
UPPGJORT 1 OKTOBER 1950  
STADSPLANEKARTA

Halmstad den 10 oktober 1950

Olger Rasmussen  
Stadsplanarkitekt

År 1951 den 25 april blev det å denna karta tecknade förslag till stadsplaneändring av länsstyrelsen fastställt genom beslut, som jämlikt 150 § byggnadslagen omedelbart vunnit laga kraft; betygar Halmstad i landskansliet som ovan.

På tjänstens vägnar:

Axel Stridh.




STÄMPEL TVÅ KRONOR.

Beteckningar:


- Linje belägen 3 (tre) meter utanför det område,  
som förslaget avser.
- Gällande områdesgräns, avsedd att bibehållas.
- \*——\* Gällande områdesgräns, avsedd att utgå.
- Föreslagen områdesgräns.
- - - Bestämmelsegräns.
- [ ] Allmän plats: gata.  
+ 0,0  
(+ 0,0)  
+ 0,0
- [B II v] Gällande gatuhöjd, avsedd att bibehållas.  
Gällande gatuhöjd, avsedd att utgå.  
Föreslagen gatuhöjd.
- [ ] Betäckningar, vilka hänföra sig till stads-  
planebestämmelser.
- - - Befintlig ägogräns.
- [ ] Befintlig byggnad.

Grundkartan uppgjord i oktober 1950.

Ragnar Lybeck  
Mättningsman

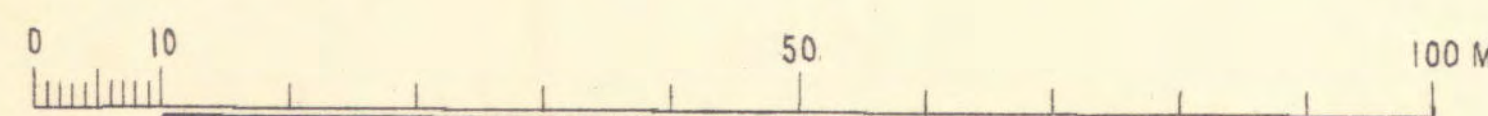

Skala 1:1000

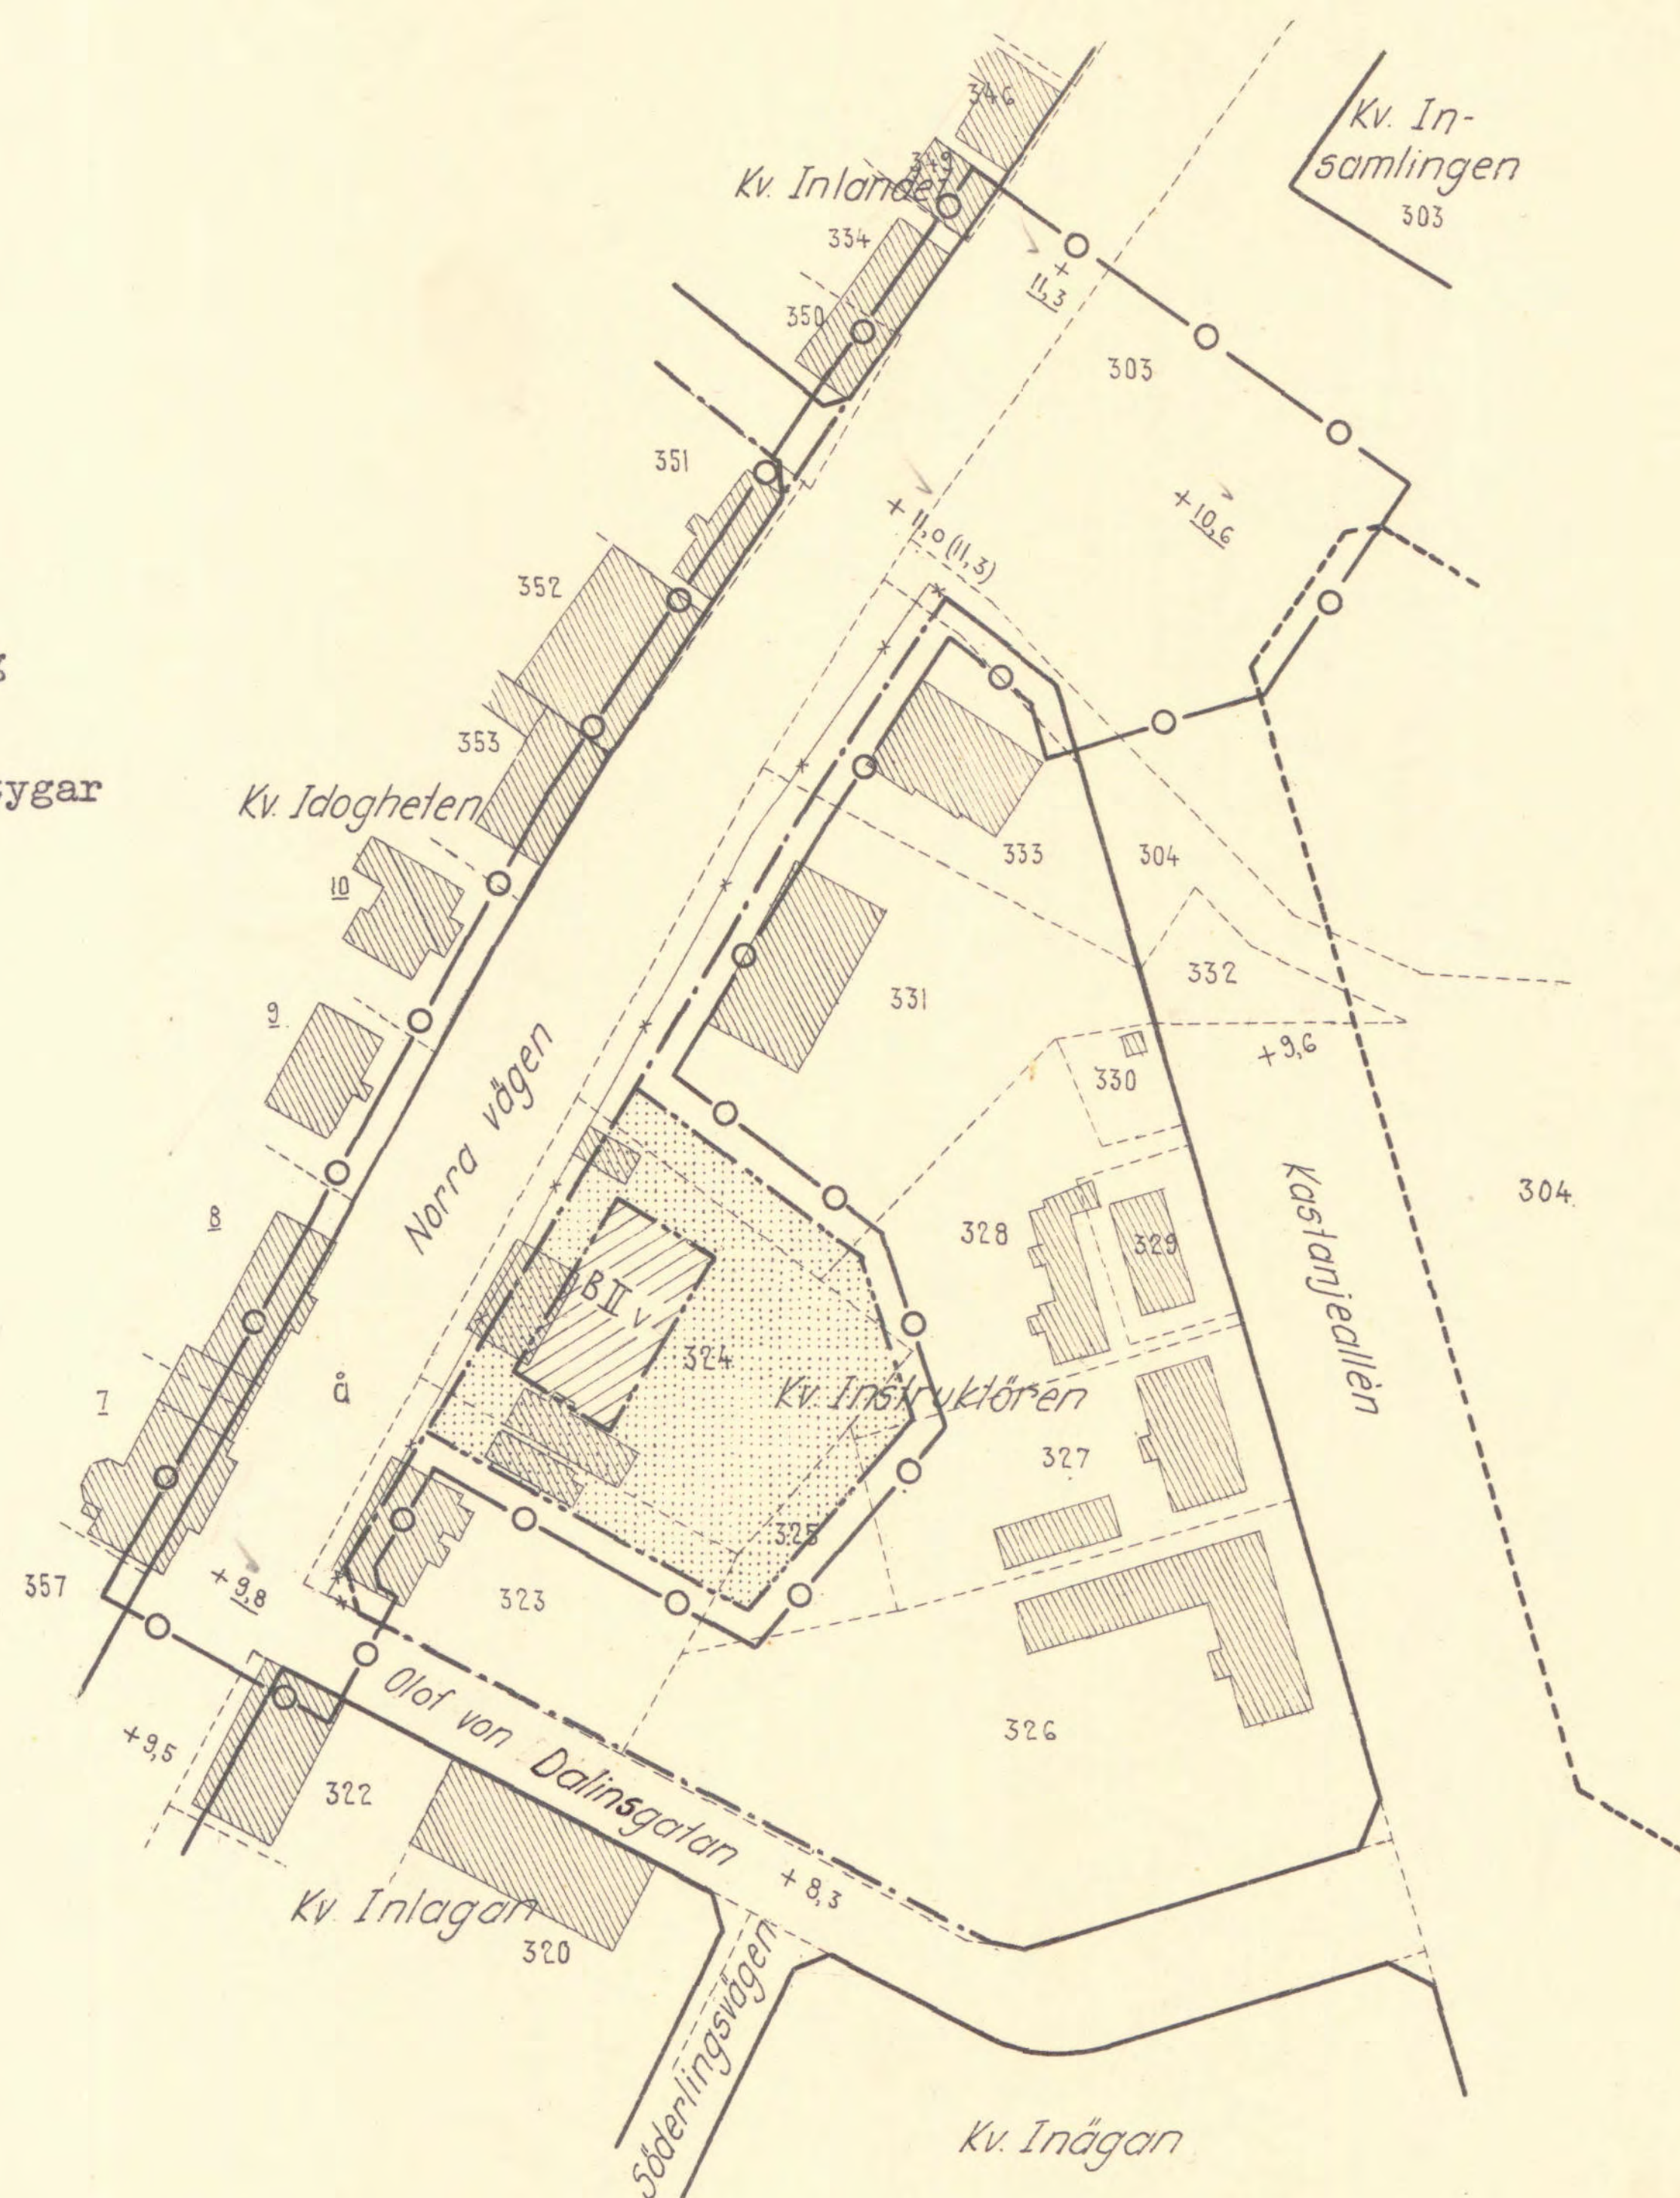

THAUF BYGGNADSNÄMNDENS beslut av den 5 dec. 1950.  
\$ 778.

*Ex officio:*

Ex officio:  
Svante Paulson