


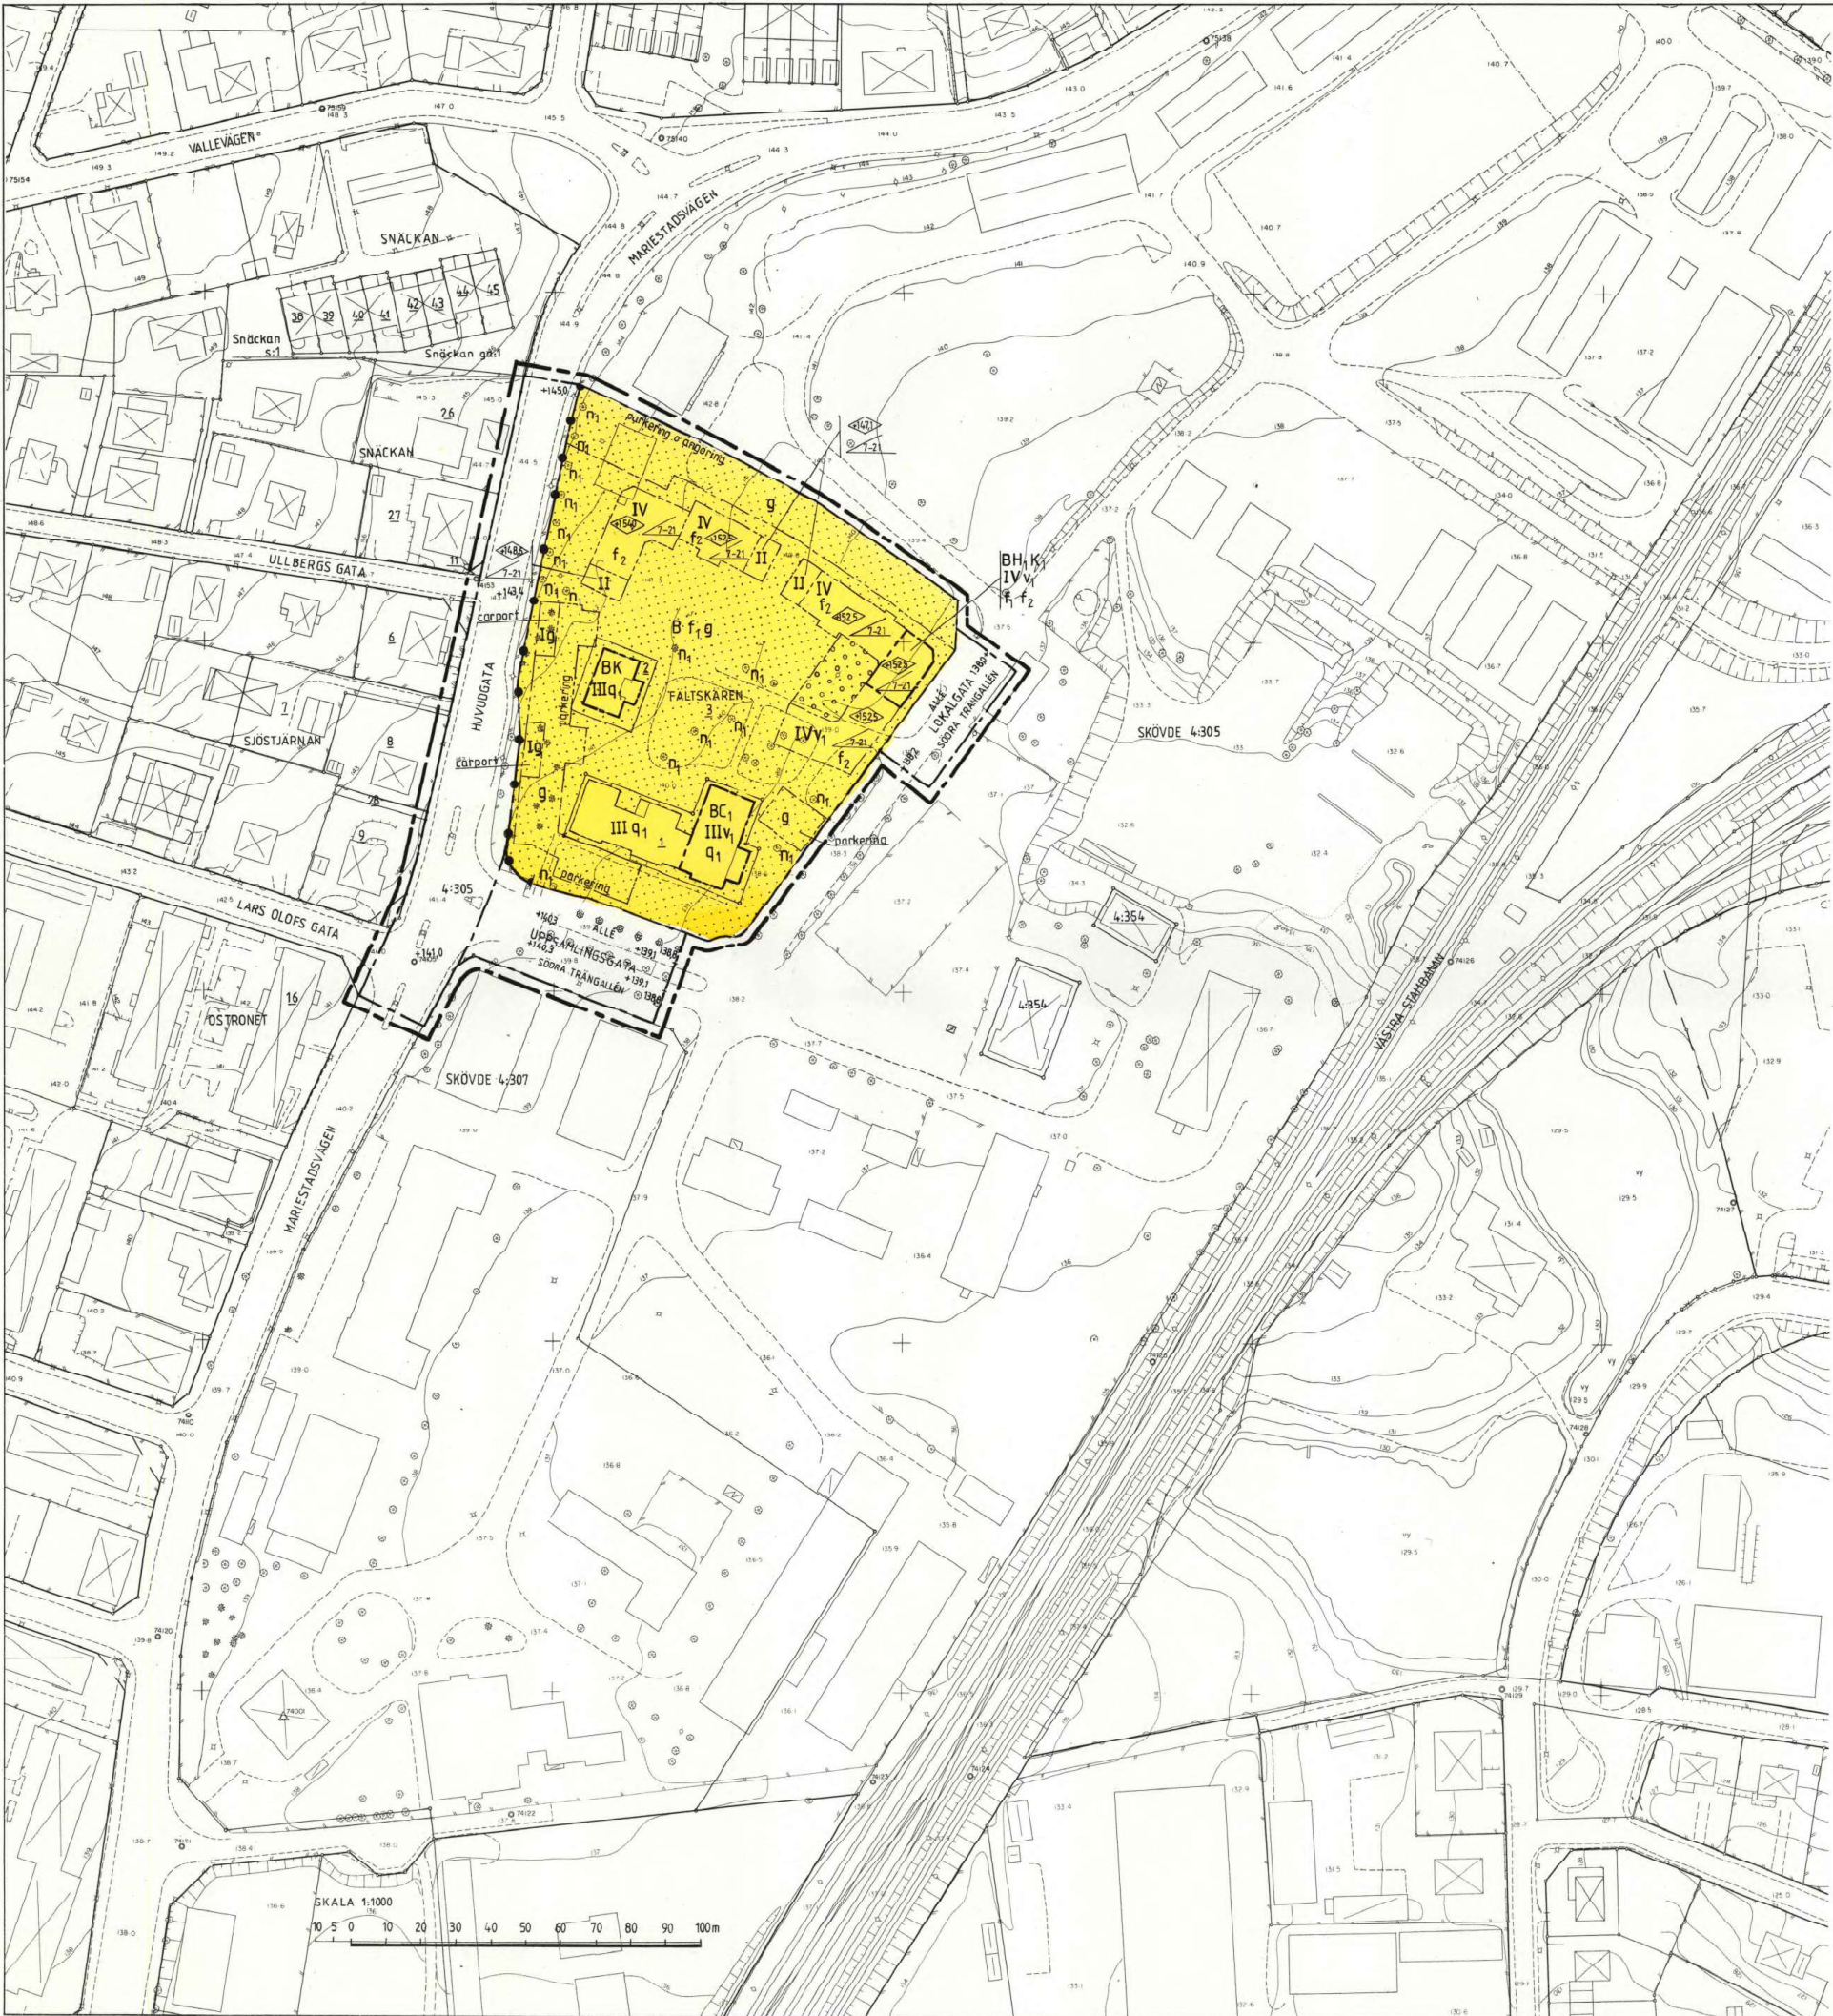

PLANBESTÄMMELSER

Följande gäller inom områden med nedanstående beteckningar.
Där beteckning saknas gäller bestämmelsen inom hela planområdet.
Endast angiven användning och utformning är tillåten.

Gränsbeteckningar

- Gräns för planområdet på kartan belägen 3 mm utanför planområdet.
- Användningsgräns
- Egenskapsgräns

1. Markanvändning

Allmänna platser

HUVUDGATA Trafik mellan områden

UPPSAMLINGSGATA In- och utfart

LOKALGATA Lokaltrafik

Kvartermark

B Bostäder

C₁ Föreningslokaler i

H₁, K₁ Handel och kontor i

K Kontor

parkering och

angång

parkering

carport

Utfart

Stängsel skall finnas

5. Utformning, utförande

Utformning

+0,0

00-00

II

V₁

Utseende

f₁

f₂

Värdefulla byggnader

q₁

6. Administrativa bestämmelser

Genomförandetiden är fem år från den dag

planen vinner laga kraft,

(1993-04-05)

Grundkartan är upprättad av

Stadsingenjörskontoret 1987-11-06

Grundkartans beteckning:

Befintlig ändamålsgräns

Fastighetsgräns

Nivåkurvor

Väg

SKÖVDE 4:305

Fastighetsbeteckning

Rutningspunkt, polygonpunkt

Byggnader

Betyringsstolpe, etsstolpe

Staket

Lövträd, barrträd

2. Utformning av allmänna platser

+0,0

Föreskriven höjd

över nollplanet

allé

Planterade träd i

rader

3. Begränsning av markens bebyggande

Marken får inte be-

byggas

Marken får byggas

under med planterbart

bjälklag

Marken skall vara till-

gänglig för gemensamhets-

anläggning

4. Markens anordnande

Markanvändning

Trädet skall bevaras

5. Utformning, utförande

Utformning

+0,0

00-00

II

V₁

Utseende

f₁

f₂

Värdefulla byggnader

q₁

6. Administrativa bestämmelser

Genomförandetiden är fem år från den dag

planen vinner laga kraft,

(1993-04-05)

Grundkartan är upprättad av

Stadsingenjörskontoret 1987-11-06

Grundkartans beteckning:

Befintlig ändamålsgräns

Fastighetsgräns

Nivåkurvor

Väg

SKÖVDE 4:305

Fastighetsbeteckning

Rutningspunkt, polygonpunkt

Byggnader

Betyringsstolpe, etsstolpe

Staket

Lövträd, barrträd

7. Upplysningar

Till planen hör förutom denna plankarta

-planbeskrivning

-genomförandebeskrivning

-planens fullständiga antagande-

handlingar består av;

-plankarta med bestämmelser

-planbeskrivning

-genomförandebeskrivning

-samarbetsavtal

-utställningsutlåtande

8. Antagandehandling

SKALA: 1:1000

DETALJPLANEN ÄR UPPRÄTTAD ENLIGT

PLAN OCH BYGGLAGEN (PBL)

PLANKARTA MED PLANBESTÄMMELSER

DETALJPLAN FÖR KVARTERET

FÄLTSKÄREN MM

TRÄNGNOMRÅDET

SKÖVDE CENTRALORT

SKÖVDE KOMMUN, SKARABORGS LÄN

UPPRÄTTAD AV: STADSBYGGNADSKONTORET

SKÖVDE KOMMUN

DATUM: 1987-11-10

PLANFÖRFATTARE:

GODKÄND FÖR SAHRÅD BN 870924

GODKÄND FÖR UTSTÄLLNING BN 871112

GODKÄND FÖR ANTAGANDE BN 880121

ANTAGEN KF 880229

VUNNIT LAGA KRAFT LST 880405

RITAD AV: BARBRO JOHANSSON

RIKARD RUSBERG

SKARABORGS

STADSBYGGNADSKONTORET

PLANARKITEKT

LARS RUSBERG

SKARABORGS

STADSBYGGNADSKONTORET

PLANARKITEKT