


Klippan 893/73

1162-73

FÖRSLAG TILL ÄNDRING AV STADSPLAN FÖR
OMRÅDET VID KV. TRÄDGÅRDSMÄSTAREN
I VÄSTRA DELEN AV KLIPPANS SAMHÄLLE,
KLIPPANS KOMMUN, KRISTIANSTADS LÄN
UPPRÄTTAT I OKTOBER 1972.

Johan Mogensen
JOHAN MOGENSEN
ARKITEKT SAR

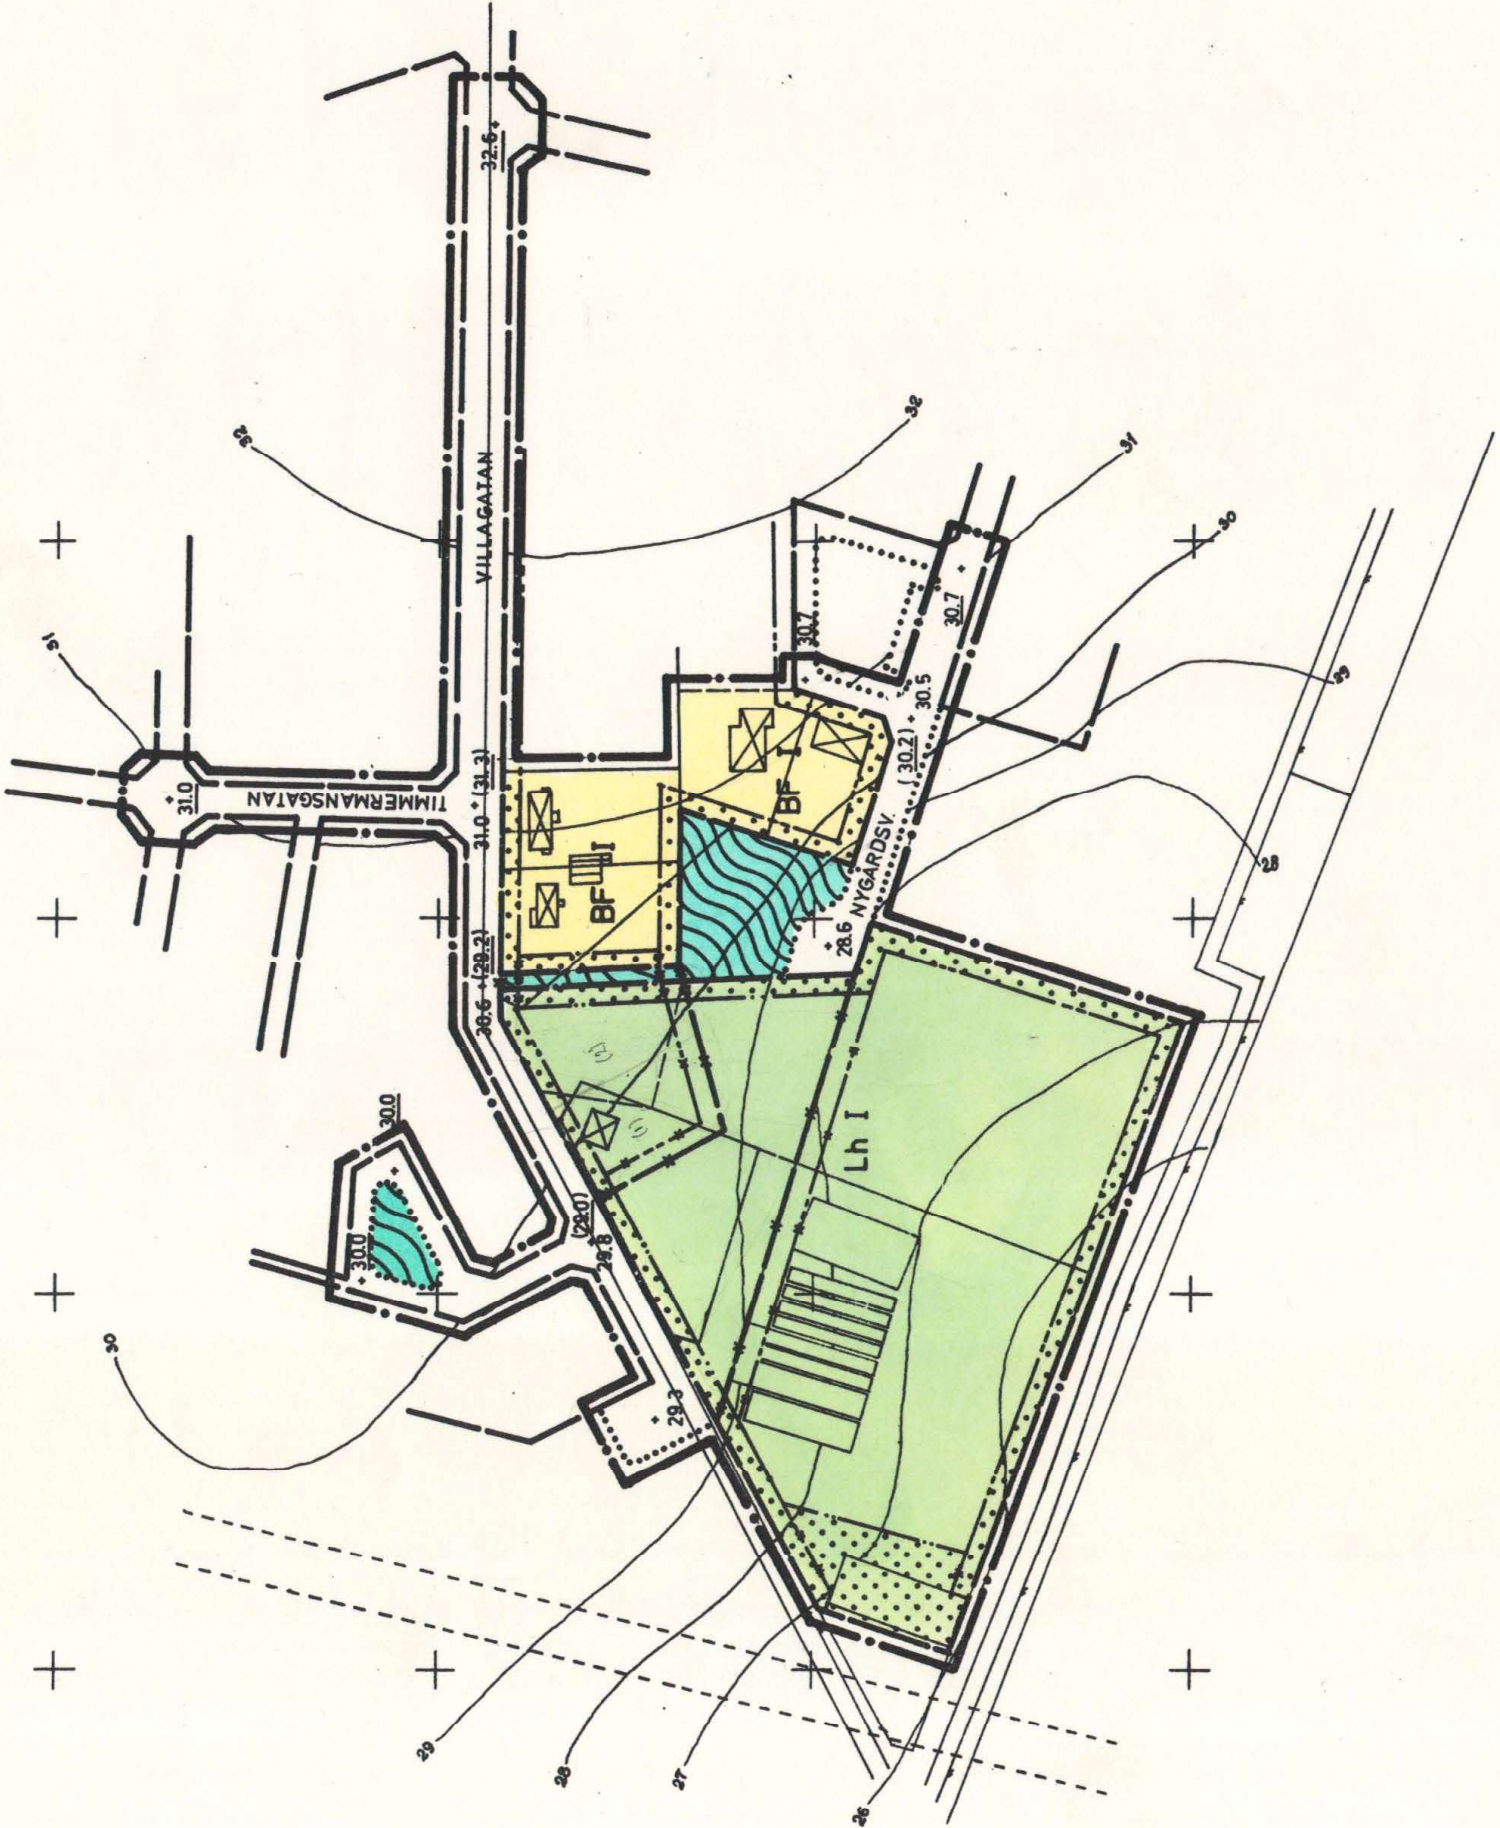

TILLHÖR KOMMUNFULLMÄKTIGES BESLUT I
KLIPPANS KOMMUN DEN 2703.73 § 24
BETYGAR;
Arne Pahlsson
ARNE PÅHLSSON
ORDFÖRANDE

NR 11.082 - 2246 -73. TILLHÖR LÄNSSTYRELSENS I
KRISTIANSTADS LÄN BESLUT DEN 28 AUGUSTI 1973.
Ulla Ljunggren
ULLA LJUNGGREN

Kopierad efter originalbetyg
Stockholm den 4-7-73 1973
Svenska Reproduktions AB
G. Lundberg
G. Lundberg


BETECKNINGAR
GRÄNSBETECKNINGAR
— STADSPLANEGRÄNS BELÄGEN 3M UTANFÖR PLANLAGT OMRÅDE
— GÄLLANDE OMRÅDEGRÄNS AVSEDD ATT BIBEHÅLLAS
— GÄLLANDE BESTÄMMELSEGRÄNS AVSEDD ATT BIBEHÅLLAS
— GÄLLANDE OMRÅDEGRÄNS AVSEDD ATT UTGÅ
— GÄLLANDE BESTÄMMELSEGRÄNS AVSEDD ATT UTGÅ
— OMRÅDEGRÄNS
— BESTÄMMELSEGRÄNS
— GRÄNSLINJER EJ AVSEDDA ATT FASTSTÄLLAS

OMRÅDESBETECKNINGAR

ALLMÄN PLATS
GATA ELLER TORG
PARK ELLER PLANTERING

BYGGNADSKVARTER
BF OMRÅDE FÖR BOSTADSÄNDAMÅL, FRISTÅENDE HUS
Lh OMRÅDE FÖR HANDELSTRÄDGÅRDSÄNDAMÅL

ÖVRIGA BETECKNINGAR
MARK SOM ICKE FÅR BEBYGGAS
GÄLLANDE GATUHÖJD
GÄLLANDE GATUHÖJD AVSEDD ATT UTGÅ
GATUHÖJD
ANTAL VÅNINGAR

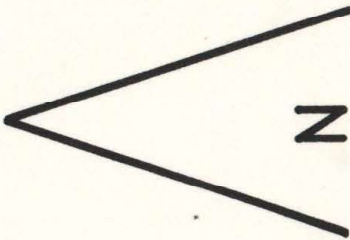

M 50 0 50 100 150 200 M
SKALA 1:2000

Klippan 893/73