

Förslag till ändring av stadsplanen för del av

KVARTERET KUMLET

inom östra området av
SÖDERTÄLJE

Uppgjort å stadsplanekontoret i
Södertälje den 22 oktober 1963

År 1964 den 24 juni fastställt denna
stadsplaneändring på sätt länsstyrelsens beslut samma dag närmare
utvisat och må enligt 150 § 3 st. byggnadslagen talan icke full-
följas mot nämnda beslut, varför detsamma omedelbart vunnit i kraft,
betygar, Stockholm å landskansliet som ovan.

På tjänstens vägnar:

Boljund

Gunnar Pahlman
Gunnar Pahlman
Stadsplanearkitekt

Olle Landberg
Olle Landberg
Byråarkitekt

Vidimeras i tjänsten
G. Jansson

BETECKNINGAR TILL STADSPLANEKARTAN:

- · — Stadsplanegräns
- x — Gällande områdes- och bestämmelsegräns, avsedd att utgå
- · — Gatukvarters- och annan områdesgräns
- · — Bestämmelsegräns
- [BF] Område för bostadsändamål, fristående hus
- [BH] Område för bostads- och handelsändamål
- [...] Mark som icke får bebyggas
- I, II Antal våningar

BETECKNINGAR TILL GRUNDKARTAN:

- Stadsplanelinje
- Fastighetsgräns
- 1 Tomtnummer
- 479 Stadsägonummer å östra området
- [X] Huvudbyggnad resp uthus
- Väg
- [] Skärning eller bank
- Nivåkurvor 1 meters ekvidistans
- 0-plän = Stockholms slussströskel
- Gällande gatuhöjd

0181K-P


Grundkartan upprättad i
Södertälje den 18 oktober 1963
Nils Hedlund
Nils Hedlund

Antaget av Byggnadsnämnden i
Södertälje den 5/2 1964, § 45, betygas
ex officio:


Torsten Almeson
Torsten Almeson

Ändrade bestämmelser, se akt 0181K-P1104A

SKALA 1:1000

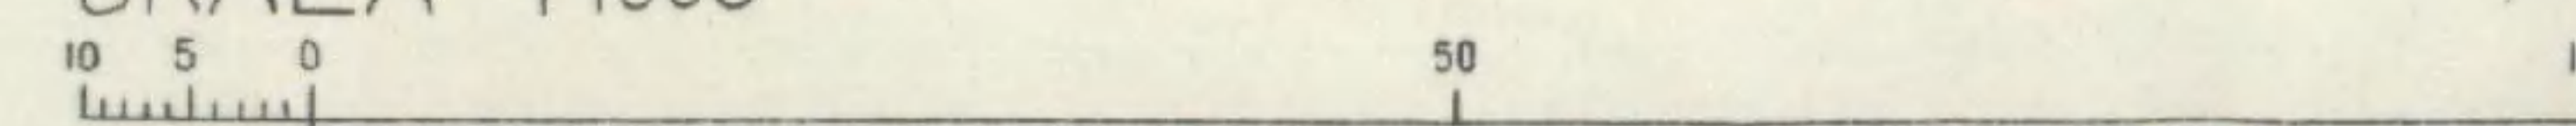

Original

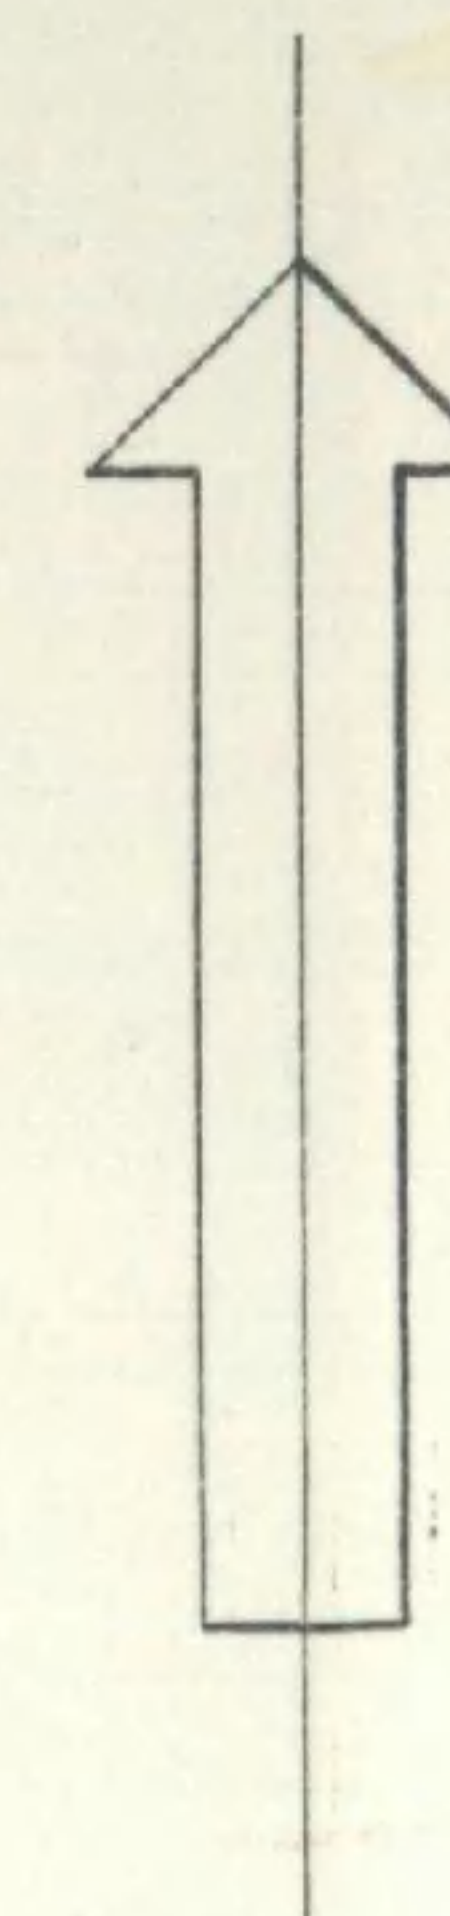

232
1964
356 356A