


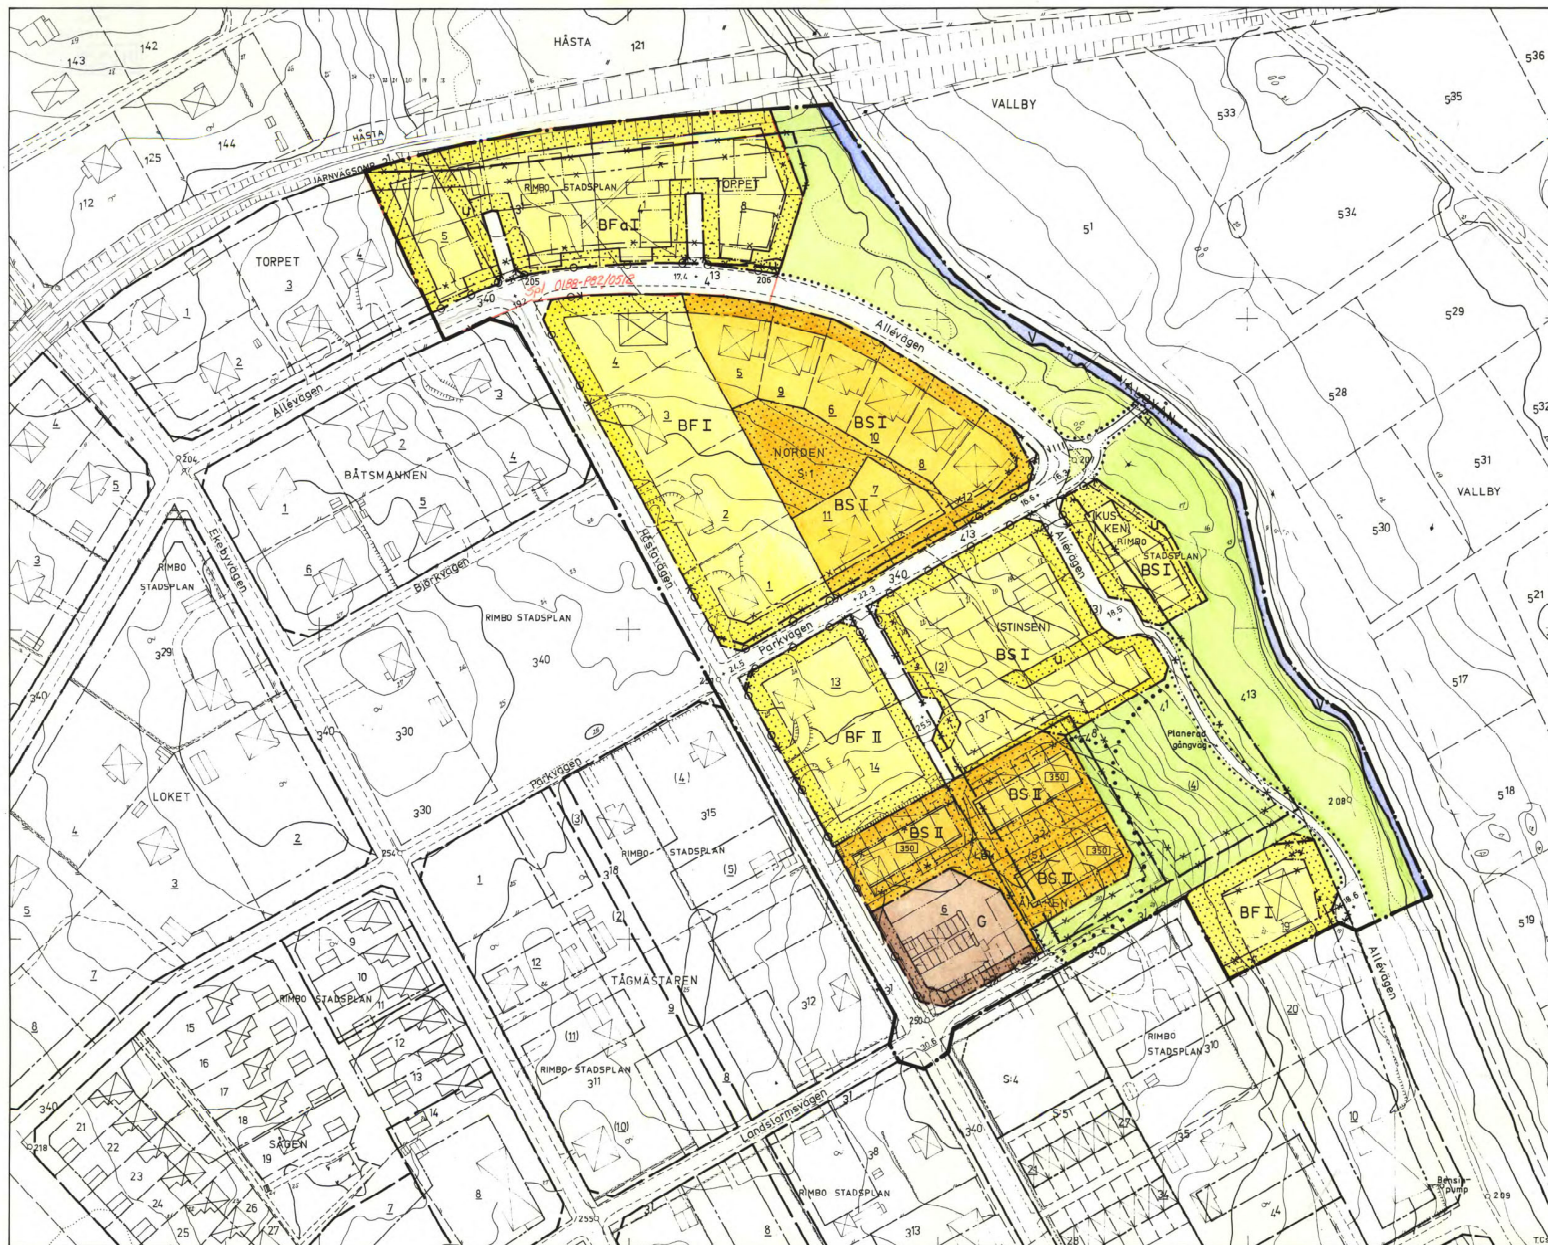

Rimbo 1094

NORRTÄLJE KOMMUN

Förslag till ändring av stadsplanen
för del av kv. ÅKAREN m.fl. i Rimbo tätort

Upprättat & stadsarkitektkontoret i februari 1978

Björn Cederström
BJÖRN CEDERSTRÖM
stadsarkitekt

Sven-Olov Granholm
SVEN-OLOV GRANHOLM
planarkitekt

Tillhör kommunfullmäktiges
i Norrtälje kommun beslut
1978-11-28, § 309

Kent Strandberg
Kent Strandberg
Skrivare

BETECKNINGAR

- stadsplanegräns
- gällande områdesgräns avsedd att bibehållas
- gällande bestämmelsegräns avsedd att bibehållas
- gällande områdesgräns avsedd att utgå
- gällande bestämmelsegräns avsedd att utgå
- kvarters- eller annan områdesgräns
- bestämmelsegräns
- illustrationslinje
- gräns mellan gata och park ej avsedd att fastställas
- utfartsförbud
- föreslagen gångstig

- gata
- park eller plantering

- BF område för bostadsändamål, fristående hus
- BS område för bostadsändamål, sammanbyggda hus
- G område för garageändamål
- V vattenområde

- mark som icke får bebyggas
- U mark tillgänglig för underjordiska ledningar
- +0.0 gatuhöjd, resp. gatuhöjd
- 0.000 tillåten byggnadsyta i m²
- I, II antal våningar
- X vattenområde tillgänglig för allmän gångtrafik

- fastighetsgräns
- fastighetsbeteckning
- befintliga hus
- staket, häck
- väg
- mur
- slätt
- brunn
- nivåkurvor

(STINSEN) föreslaget kv. namn

Grundkartan upprättat av Fastighetskontoret, Mättningssektionen 3 dec. 1977.

Willebrand
WILLEBRAND
mättningssektion

SKALA 1:1000

10 5 0 50 100m

Kopians likhet med originalet
bestyrkes i tjänsten.

Willebrand

EF 11859