


FÖRSLAG TILL STADSPLANEÄNDRING FÖR KVARTERET OHNBACKEN I BOLLNÄS KÖPING

10 50 100 M

UPPRÄTTAT AV LÄNSARKITEKTKONTORET I GÄVLE, I JUNI 1941

NORR

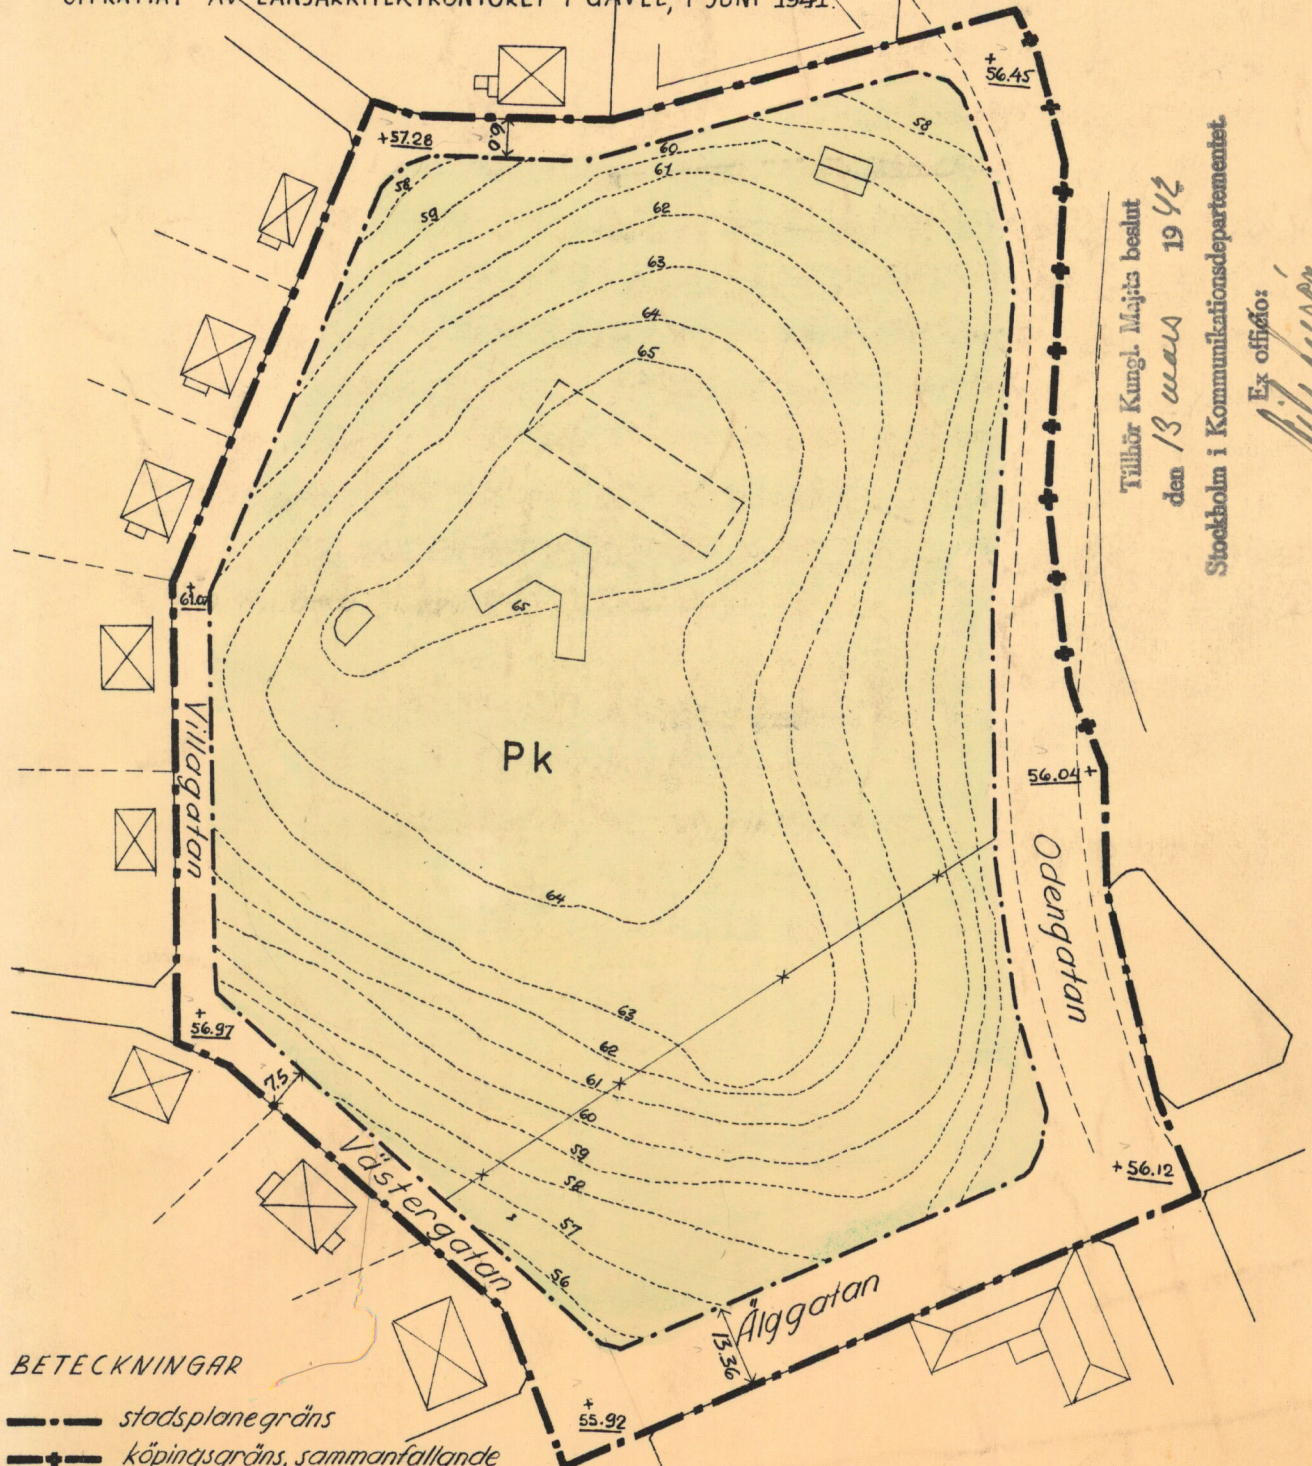

BETECKNINGAR

- stadsplanegräns
- +— köpingsgräns, sammanfallande med stadsplanegräns
- områdesgräns
- *-* gällande stadsplanelinje, avsedd att utgå
- illustrationslinjer
- allmän plats (gata, torg m.m.)
- " " (park, plantering)
- Pk** kulturresevat
- +0.0 gällande gathöjd
- ~ nivåkurva

Antaget av Kommunfullmäktige i
Bollnäs den 1 december 1941
På tjänstens vägnar:

**BOLLNÄS STADS
BYGGNADSNÄMND**

A 14

Länsarkitektkontoret i Gävle
D-Nr C 7-44 den 20 juni 1941

M. Huggbom

Tillhör Kungl. Maj:ts beslut
den 13 mars 1942
Stockholm i Kommunikationsdepartementet

Ex officio:

M. Huggbom

2/1942

116