
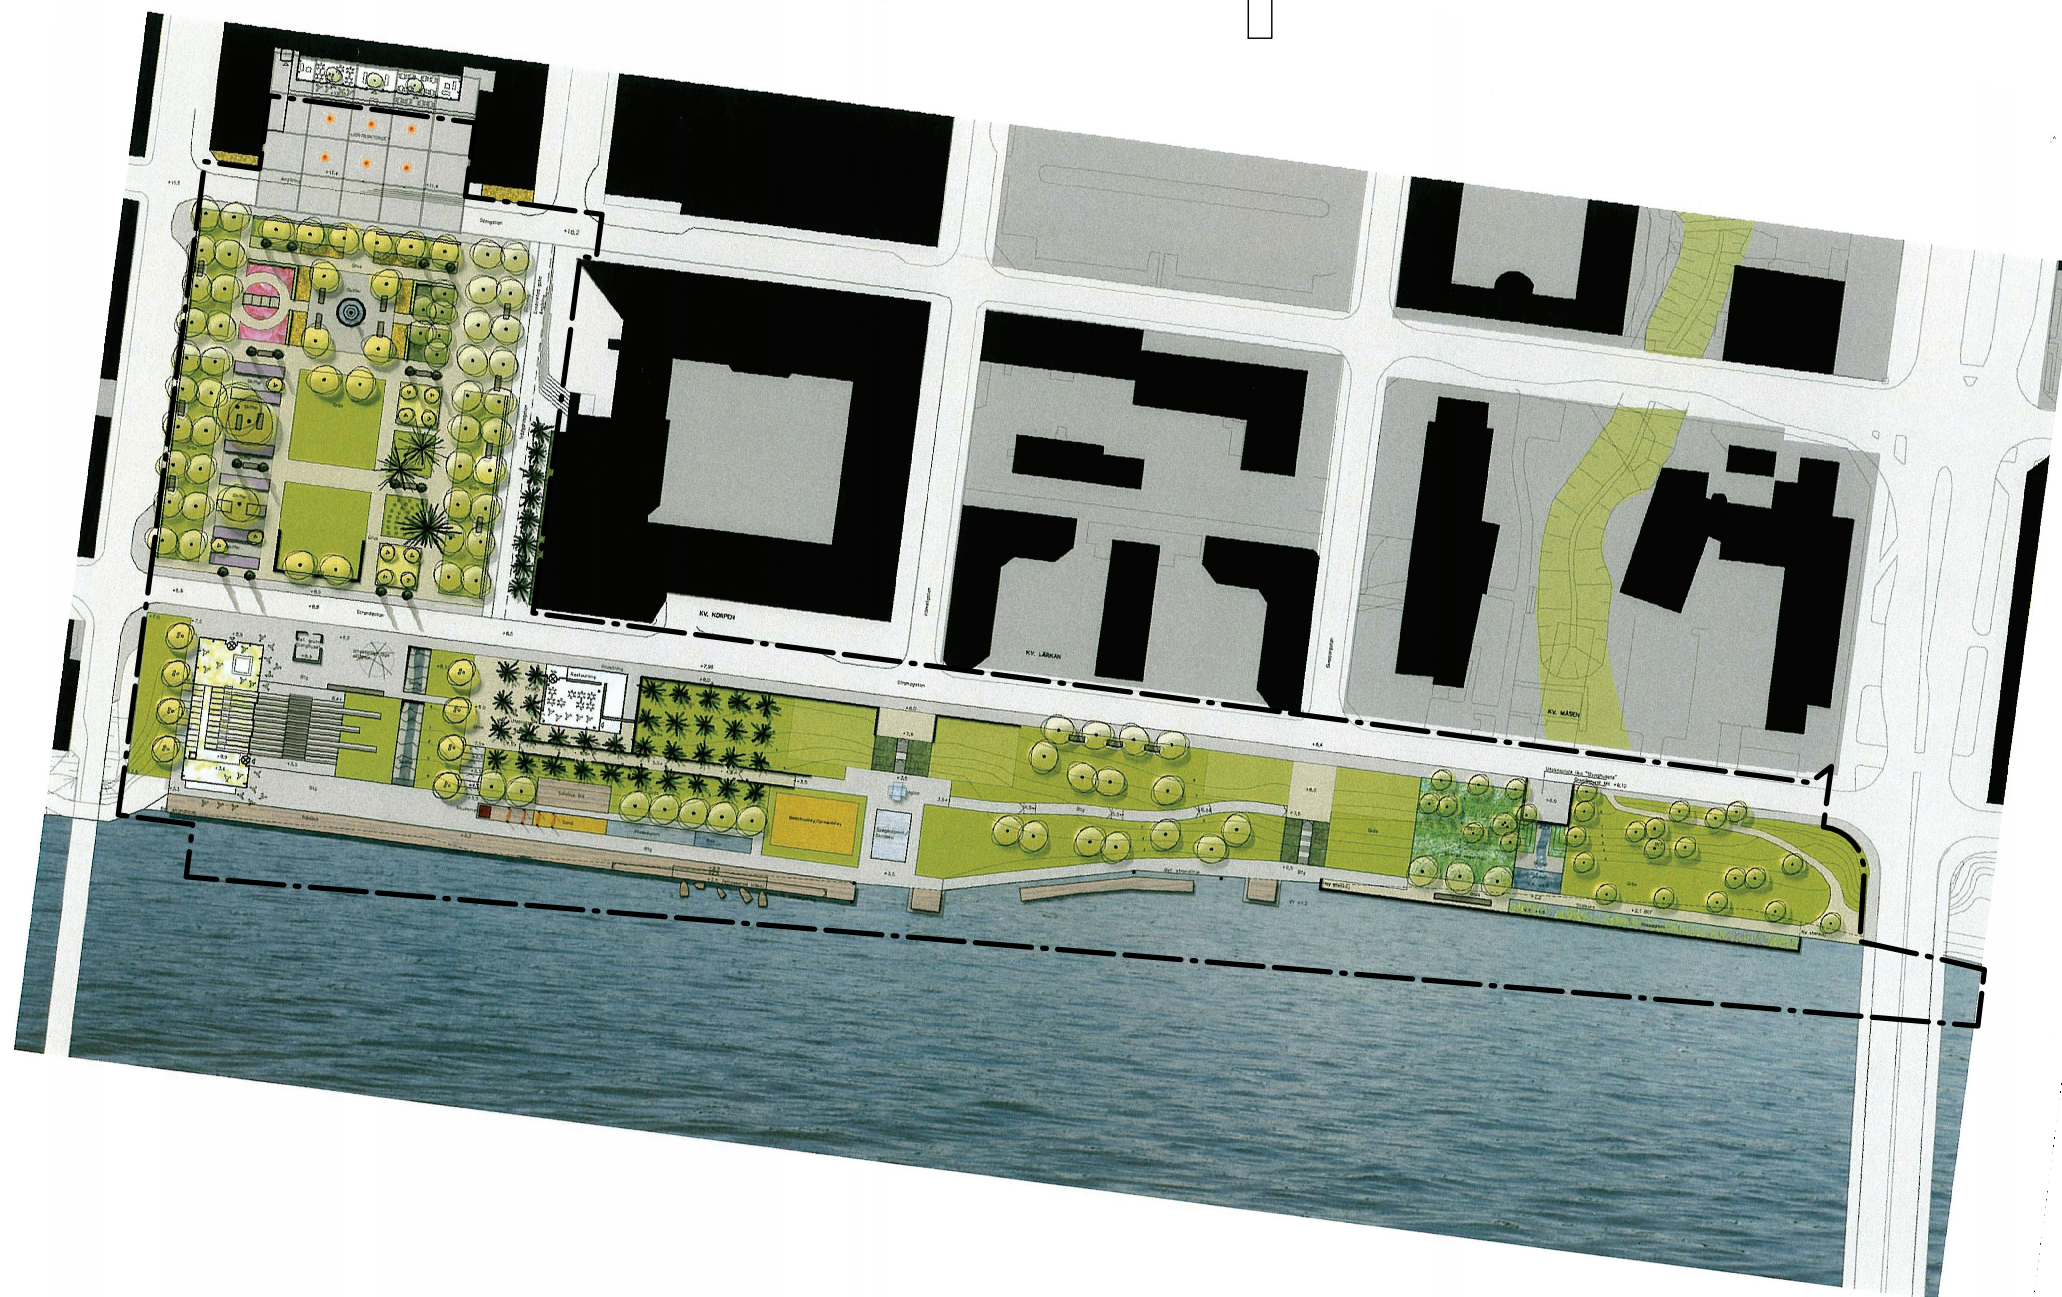


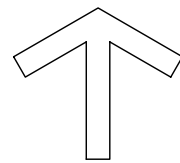

GRÄNSER

— — — — — Planområdets gräns

ILLUSTRATION

LINDBERG STENBERG RAMBOLL

REV 060531

Antagandehandling

Stadsparken och del av älvsbrinken

inom stadsdelen Centrum
i Skellefteå kommun, Västerbottens län

SKALA 1:2000

10 0 10 20 30 40 50 60 70 80 90 100M