

Förslag
till byggnadsplan
över fastigheten

SOLLENKROKA 1²⁹

i Djurö socken och kommun
av Stockholms län.
Upprättat år 1969 av
Enskilda Lantmäteribyrån AB

Ola Thunwall
Olle Thunwall
lantmätare

Skala 1:2000

Beteckningar, grundkartan.


- Hemmansgräns
- Fastighetsgräns
- Åker
- Väg
- Bostads- resp. uthus
- El
- Strandlinje
- Brygga
- Rutnätspunkt
- Polygonpunkt
- Gränspunkt
- Brunn

Beteckningar, planen.

- Plangräns
- Områdesgräns
- Bestämmelsegräns
- Gränslinjer ej avsedda att fastställas
- Allmän plats, vägmark
- " " , parkmark
- BF Område för bostadsändamål, fristående hus
- Rh Område för småbåtshamn
- Vh Vattenområde som får överbyggas
- V Vattenområde som ej får överbyggas
- Mark som ej får bebyggas
- " " endast undantagsvis får bebyggas
- I Antal våningar
- ① Tomtplatsnummer

Reviderat den 20 april 1970

Ola Thunwall
Olle Thunwall
lantmätare

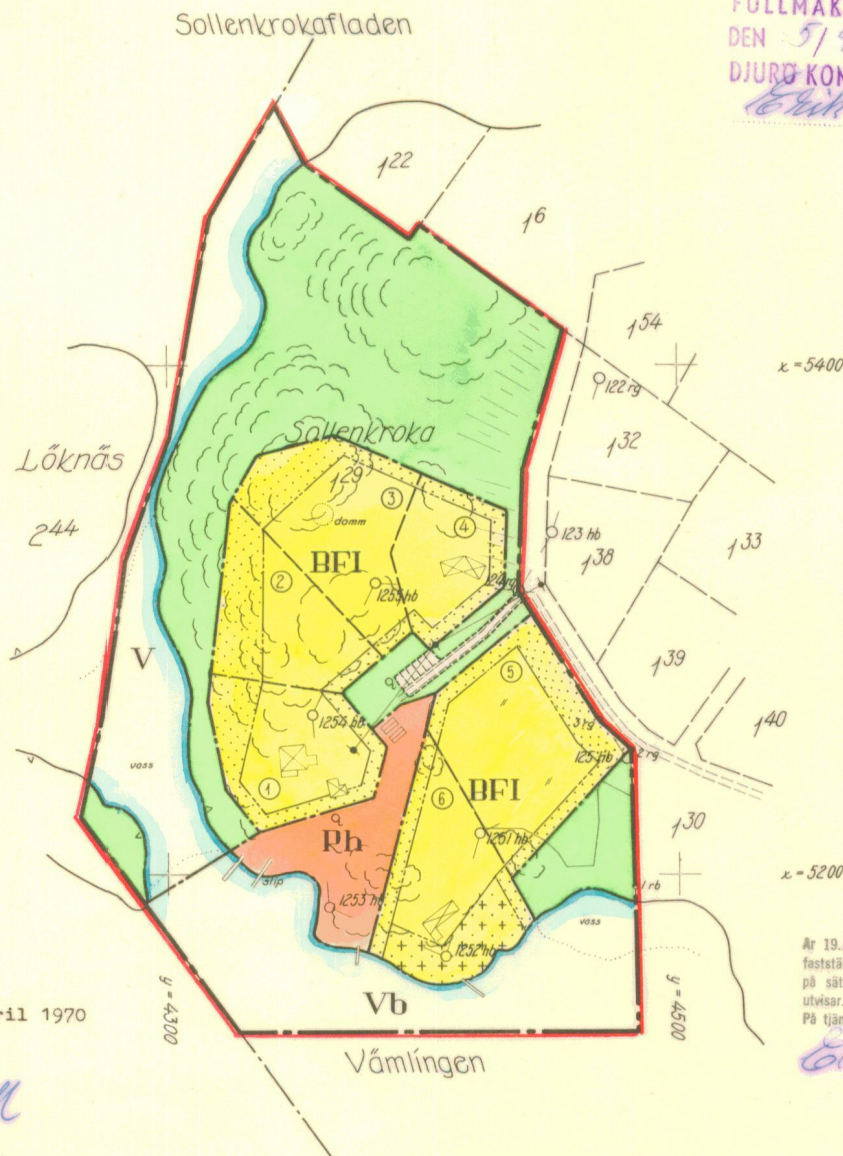

TILLHÖR DJURÖ KOMMUNAL.
FULLMAKTIGES BESLUT
DEN 5/9 1970 § 103
DJURÖ KOMMUNALNÄMND
Erik Norrman

Är 1971 den 3-4
fastställdes denna ändring av stadsplan/byggnadsplan
på sätt länsstyrelsens beslut samma dag närmare
utvisar. Länsstyrelsen i Stockholms län som ovan.
På tjänstens vägnar

Erik Norrman

PLANERINGSKONTORET

Dnr 996/69

284