

Grundkartan

- Gällande kvartersgräns
- Fastighetsgräns
- Huvudbyggnad
- Gårdsbyggnad, gårdsöverbyggnad o dyl
- Träd, trappa
- Kontur av gräsmatta
- Gångbänk
- Terrassmur eller kaj
- Skyddsgräns
- Nivåkurvor
- Tombeteckning

Grundkartans nollplan utgår från höjdsystem 1900

Stadsplane

A. Gränsbeteckningar

- Stadsplanegräns
- Gällande kvartersgräns avsedd att bibehållas
- Gällande kvartersgräns avsedd att utgå
- Kvarters- eller annan områdesgräns
- Bestämmelsegräns
- Gräns, ej avsedd att fastställas, mellan gata och plantering
- Utfartsförbud

B. Områdesbeteckningar

Allmän plats

- Gata
- Plantering

Byggnadskvarter

- BH Område för bostads- och handelsändamål
- H Område för handelsändamål
- Hb Område för handelsändamål (se 1 § stadsplanebestämmelserna)

Specialområde

- V Vattenområde

C. Övriga beteckningar

- Gårdsöverbyggnad eller annan terrassbyggnad
- Gällande gatuhöjd
- Gatuhöjd
- Våningsantal
- Byggnadshöjd räknad från grundkartans nollplan
- Höjd av byggnads yttertak räknad från grundkartans nollplan
- Befintlig byggnads yttre värdefullt ur kulturhistorisk etc synpunkt

Grundkartan är upprättad av stadsingenjörskontoret år 1971 genom fotogrammetrisk mätning.
Sundsvall 1973-09-07

Ingemar Rösblad
INGEMAR RÖSBLAD
Stadsingenjör

Förslaget antaget av kommunfullmäktige i Sundsvall 1974-03-18, nr 94, betygat i tjänsten;

Sten Zackari
STEN ZACKARI
Sekreterare

Kopierat från originalet
Stockholm den 15/10/1974
SVENSKA REPRODUKTIONS AB
G. Lundberg
G. Lundberg

Förslag till ändring av stadsplanen för Sundsvall beträffande kvarteren HOPPET och LYCKAN

Sundsvall 1973-09-25

Lars Rimfors *Hans Schlyter*
LARS RIMFORS Stadsbyggnadschef HANS SCHLYTER Stadsarkitekt

STADSBYGGNADSKONTORET






210/73-313,1-241

Expeditionen

Förv.-pl.

D 49 10

Kopierat från originalet

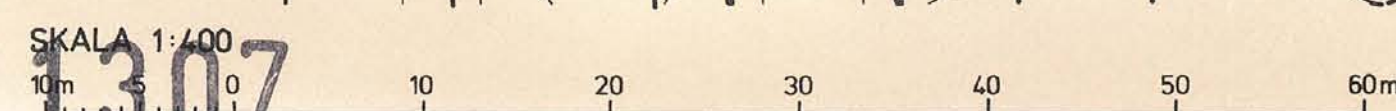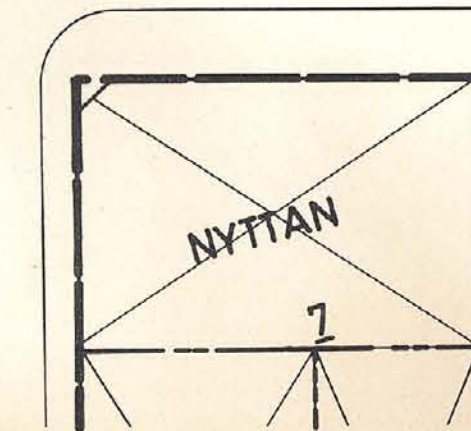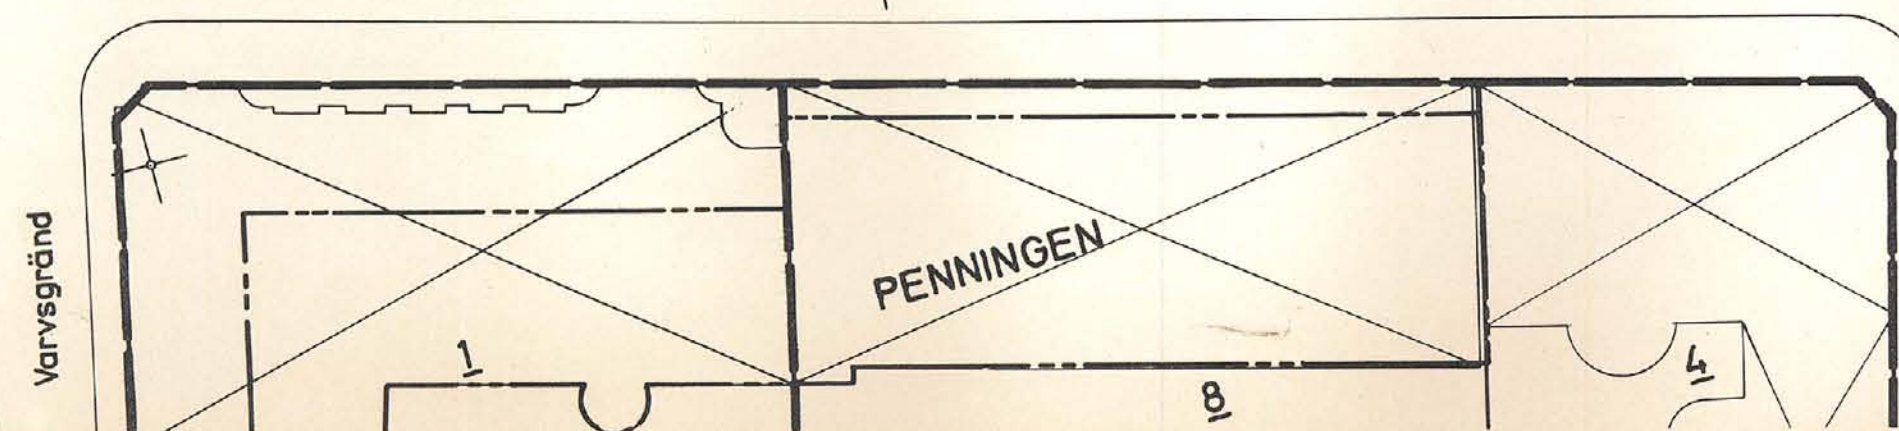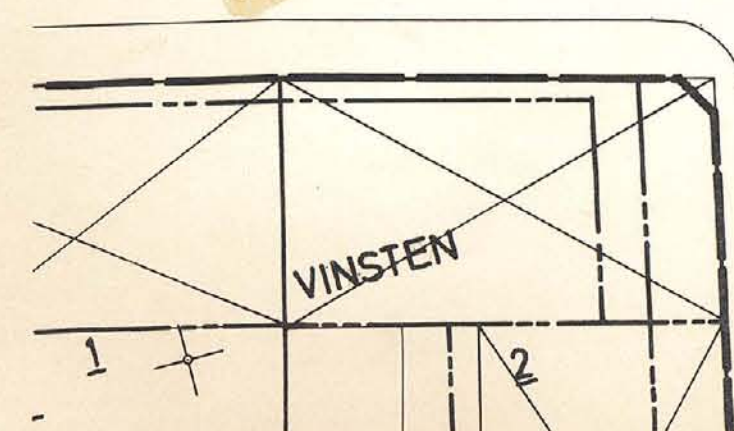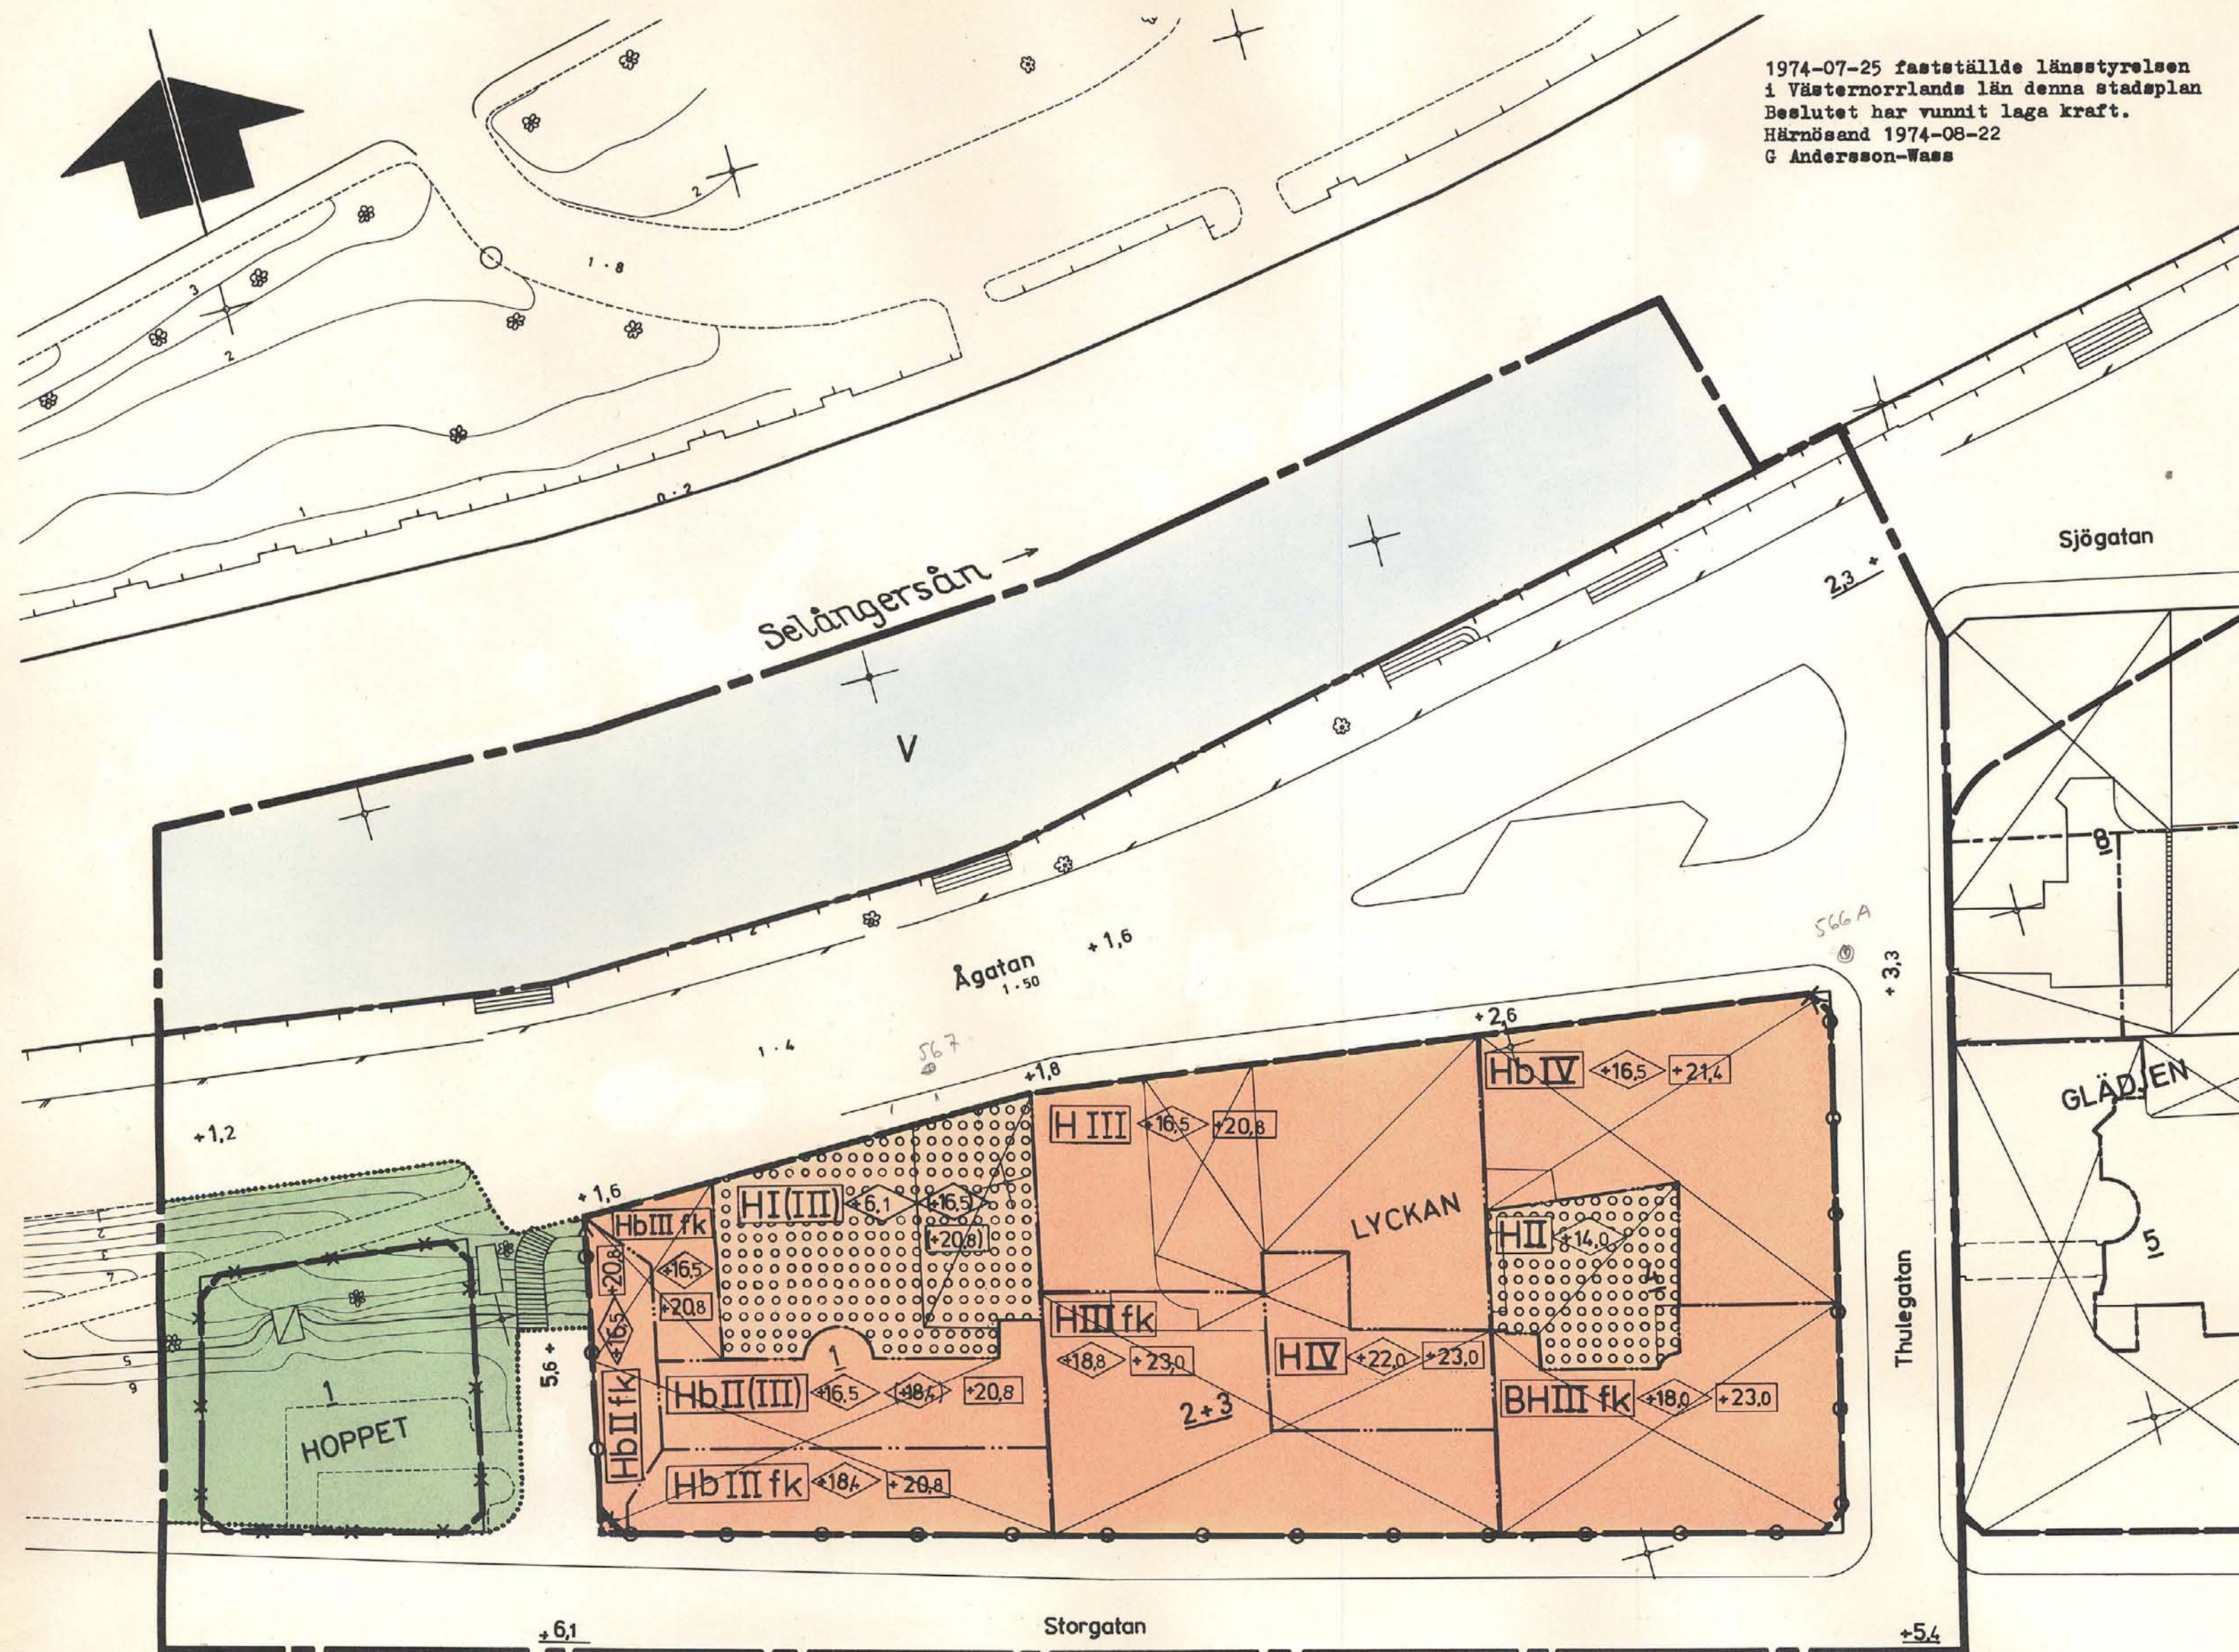

S 1307

S 1307