


VAD 195 FÖRSLAG TILL ÄNDRING AV BYGGNADSPLAN FÖR TIDAN I SKARABORGS LÄN

UPPRÄTTAT ÅR 1950 AV
GÖSTA BONDE
DISTRIKTSLANTMÄTARE.

Grundplanen är 138.
1/2

Sk 146:6 spec.

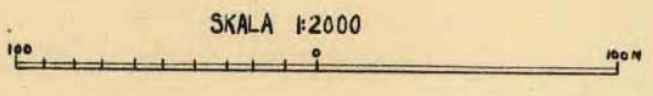

BETECKNINGAR:


- + — BYGGNADSPLANEGRÄNS SAMMANFALLANDE MED SAMHÄLLSGRÄNS
- - - GRÄNS FÖR OMRÅDE INOM VILKET ÄNDRING AV BYGGNADSPLANEN AVSES
- NY OMRÅDESGRÄNS SAMT OMRÅDESGRÄNS AVSEDD ATT BIBEHÅLLAS
- GÄLLANDE OMRÅDESGRÄNS AVSEDD ATT UTGÅ

FÖR ÖVRIGT GÄLLA SAMMA BETECKNINGAR, SOM GÄLLA FÖR BYGGNADSPLANEN FASTSTÄLLD AV KUNGL. MAJ:TS BEFALLNINGSHAVANDE I SKARABORGS LÄN DEN 6 FEBRUARI 1942.

Likheten med originalet bestyrks:
På tjänstens vägnar:
Gösta Bonde
Distriktslantmätare

Sörköpt.
Sveriges Lantbrukarunion
Beslut den 19 november 1951
distriktslantmätaren i
Skaraborg län G. Bonde
arkivlagd i ändring i byggnads-
plan; betyg
S. Jönstam
G. Sunnerholm
Din arkiverat betyg
S. Jönstam
Wallin

Obs! Det röda området
är underlag för försl.
1/2

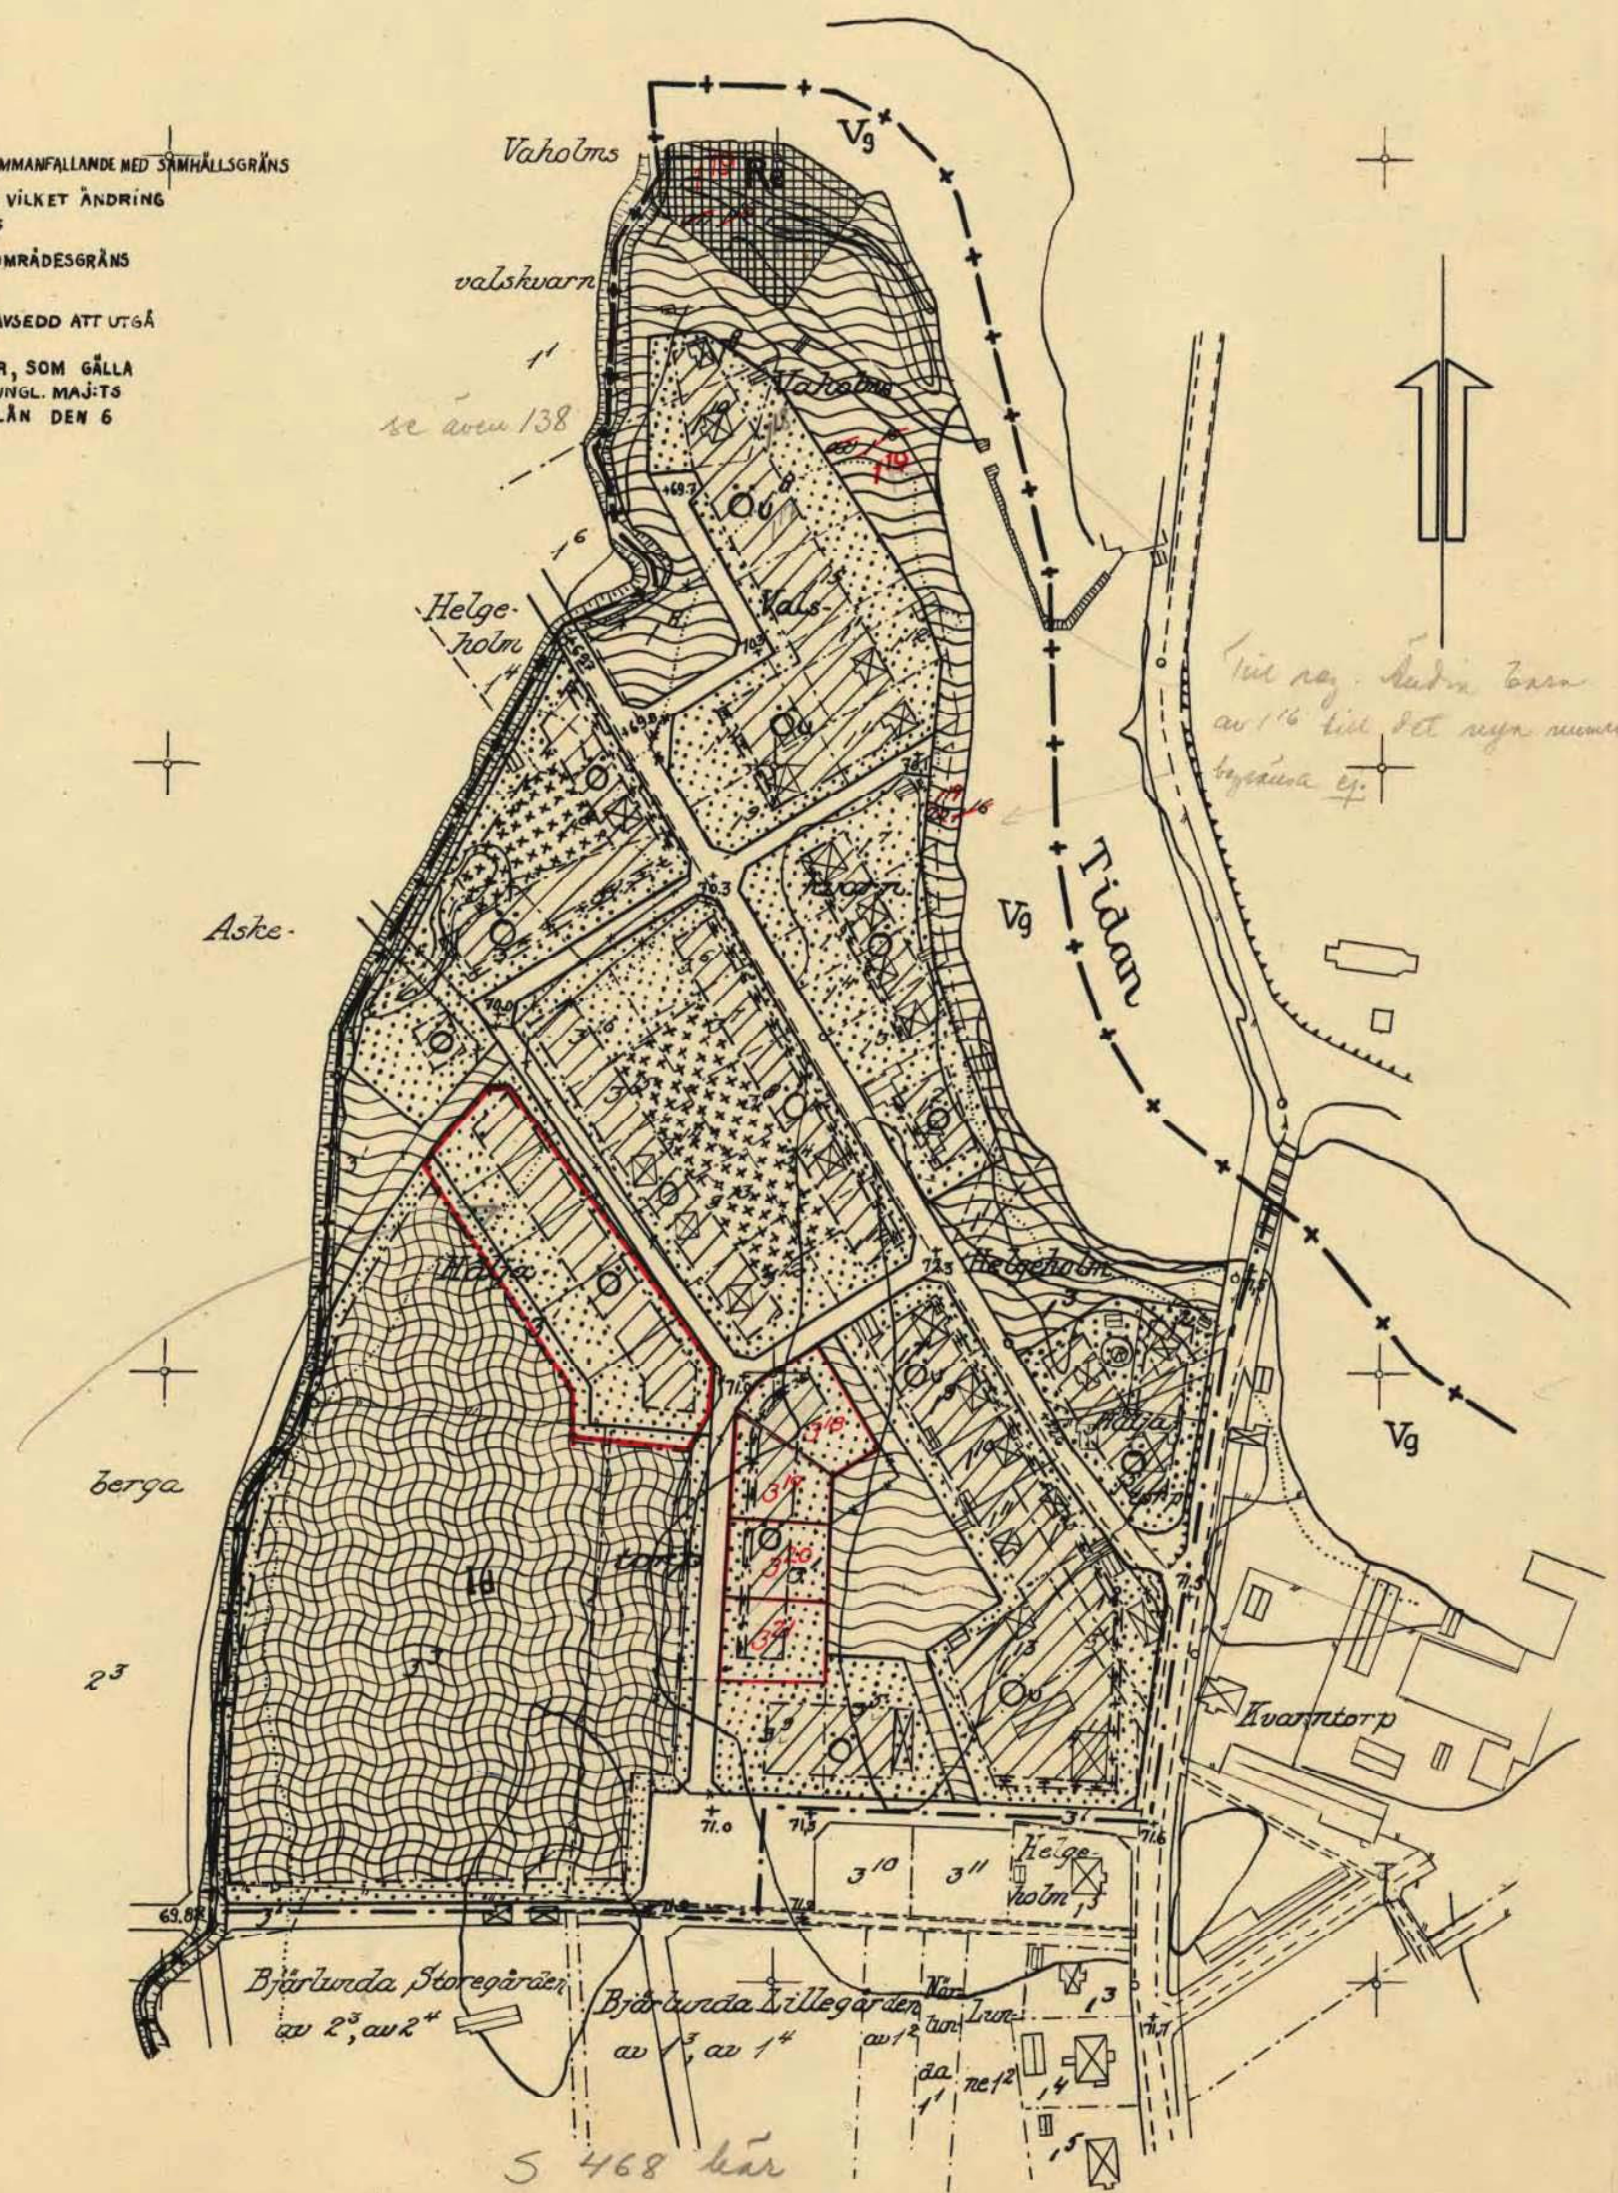

5 468 här