


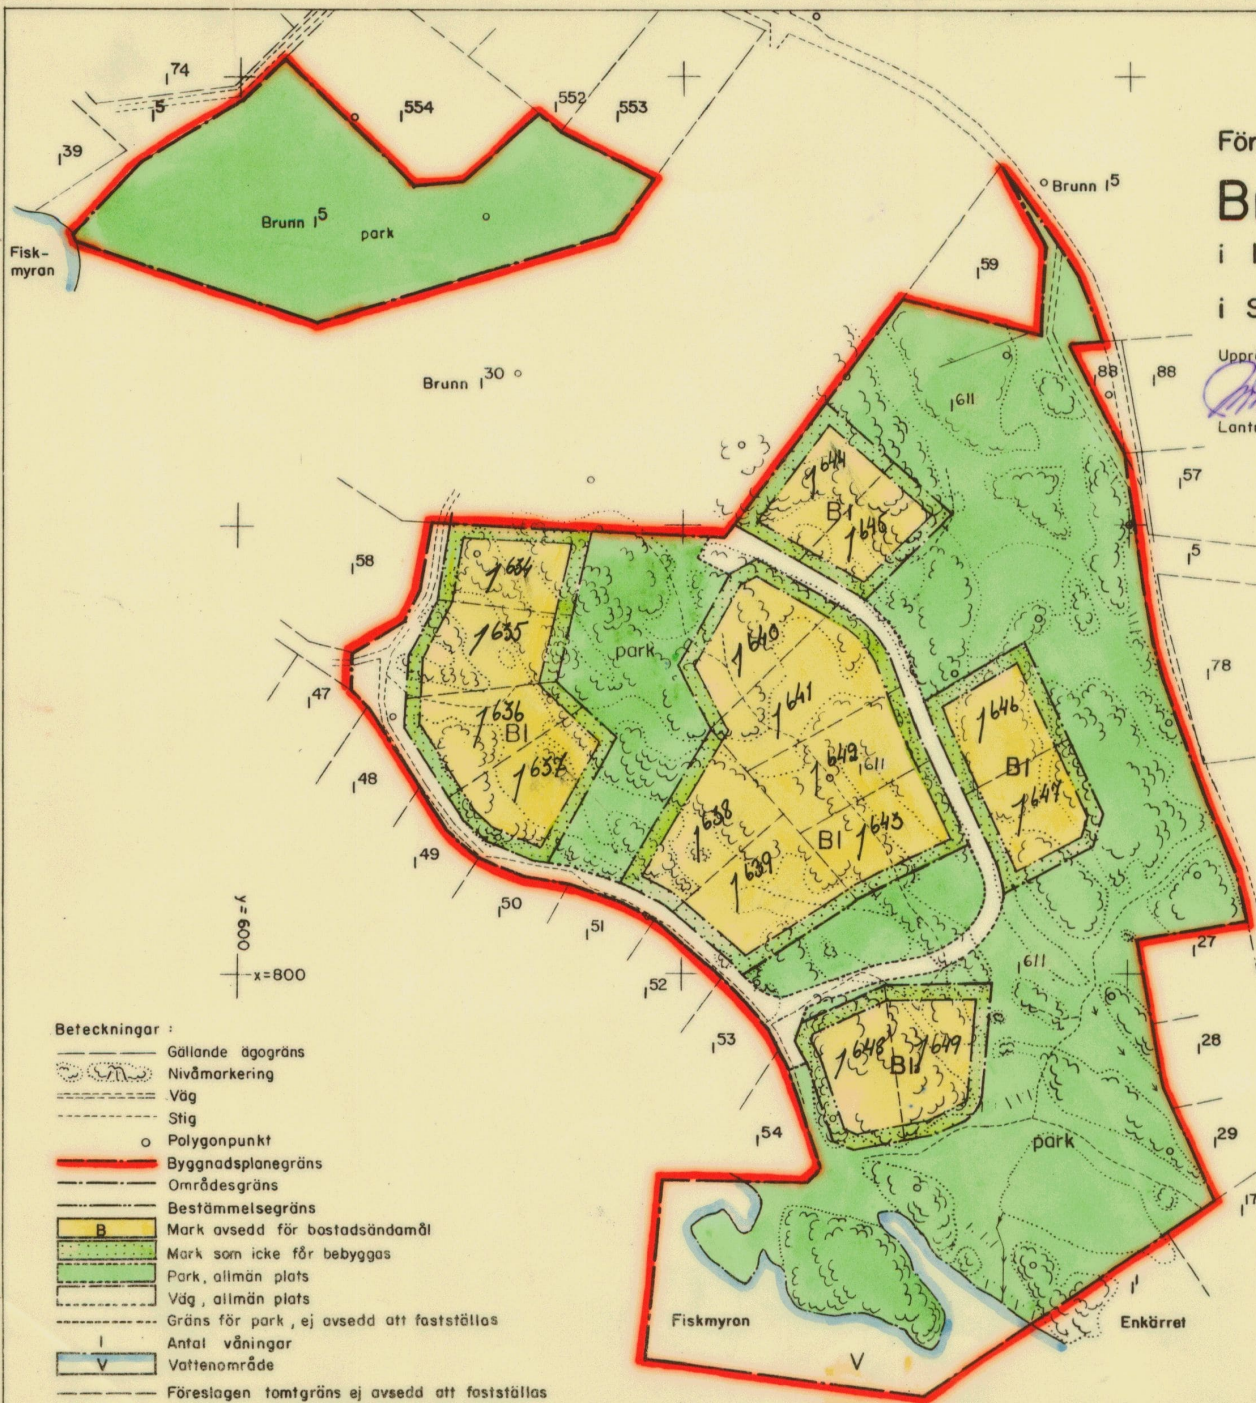

Förslag till byggnadsplan för del av
Brunn 15 samt 1611
 i Ingarö socken, Gustavsbergs kommun,
 i Stockholms län

Upprättat i aug. 1962 av

Ant. Lagerman
 Lantmätare

Rev. 1965

Antaget av kommunalfullmäktige
 den 7/9 1965 s. 99

Bilaga nr. 1 s. 99
 Gustavsbergs kommunalfullmäktiges
 protokoll den 7/9 1965

Kopians översiktsskissa
 med utvalda detaljer

År 78.66 den 17 mars
 fastställdes denna
 byggnadsplan på sin höjd. Måten be-
 teckningsskissens beslut samma dag
 nämnde utskottet betyg, Stockholm i
 landkansliet som även,
 På tjänstens vägnar
E. Örtengren

Vilhelms i Hjärsten
B. Karlén

NYA PLANBESTÄMMELSER
 FASTSTÄLLES AV LÄNSSTYRELSEN
 DEN 9/6 1988

83.

Skala 1:2000
 20 0 20 40 60 80 100 120 140 160 180 200 Met.