

Tillhör länsstyrelsens i Skaraborgs
län beslut den 13 november 1965,
betygar
St 174/685K
L21a

På tjänstens vägnar
[Signature]
Tf. J. J. J. J. J.

Tillhör stadshullmäktiges i Skövde
protokoll den 23 juni 1965, § A7,
betygar

Ex officio:


[Signature]
Stadshullmäktiges sekreterare

Förslag till ändring och utvidgning av stadsplanen för Kv. TEGELBRUKET m.m. i SKÖVDE

upprättat den 1 april 1965.

[Signature]
Stadsarkitekt

Fastställt enligt länsstyrelsens lagakraft-
vunna resolution den 12 november
1965; betygar Mariestad i landskans-
liet den 21 december 1965.
På tjänstens vägnar:
[Signature]
Tf. J. J. J. J. J.

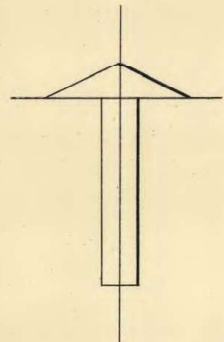

STADSPANEKARTA A. GRÄNSBETECKNINGAR

- linje belägen tre meter utanför det område, som förslaget avser
- gällande stadsplanelinje, avsedd att bibehållas
- gällande stadsplanelinje, avsedd att utgå
- förslagen ny gräns för ändamålsområde
- förslagen ny gräns för bestämmelseområde
- gränslinje, ej avsedd att fastställas

B. OMRÅDESBETECKNINGAR

Allmän plats


- park
- gata
- +000.0 gällande gatu höjd, avsedd att bibehållas
- +000.0 gällande gatu höjd, avsedd att utgå
- +000.0 förslagen ny gatu höjd

Byggnadskvarter

- BFm** område för bostadsändamål, fristående hus
- H** område för handelsändamål
- Jm** område för småindustriändamål
- Jm/ö** del av småindustriområde med särskild övergångsbestämmelse
- Iv** mark som icke får bebyggas
- u** våningsantal v. inredd vind
- u** tomtmark tillgänglig för allmänna underjordiska ledningar

GRUNDKARTA

- gällande kvarteregräns
- gräns för fastighet
- bostadsbyggnad
- övrig byggnad
- vattendrag
- nivåkurvor
- fastighetsbeteckningar
- rutnätspunkt

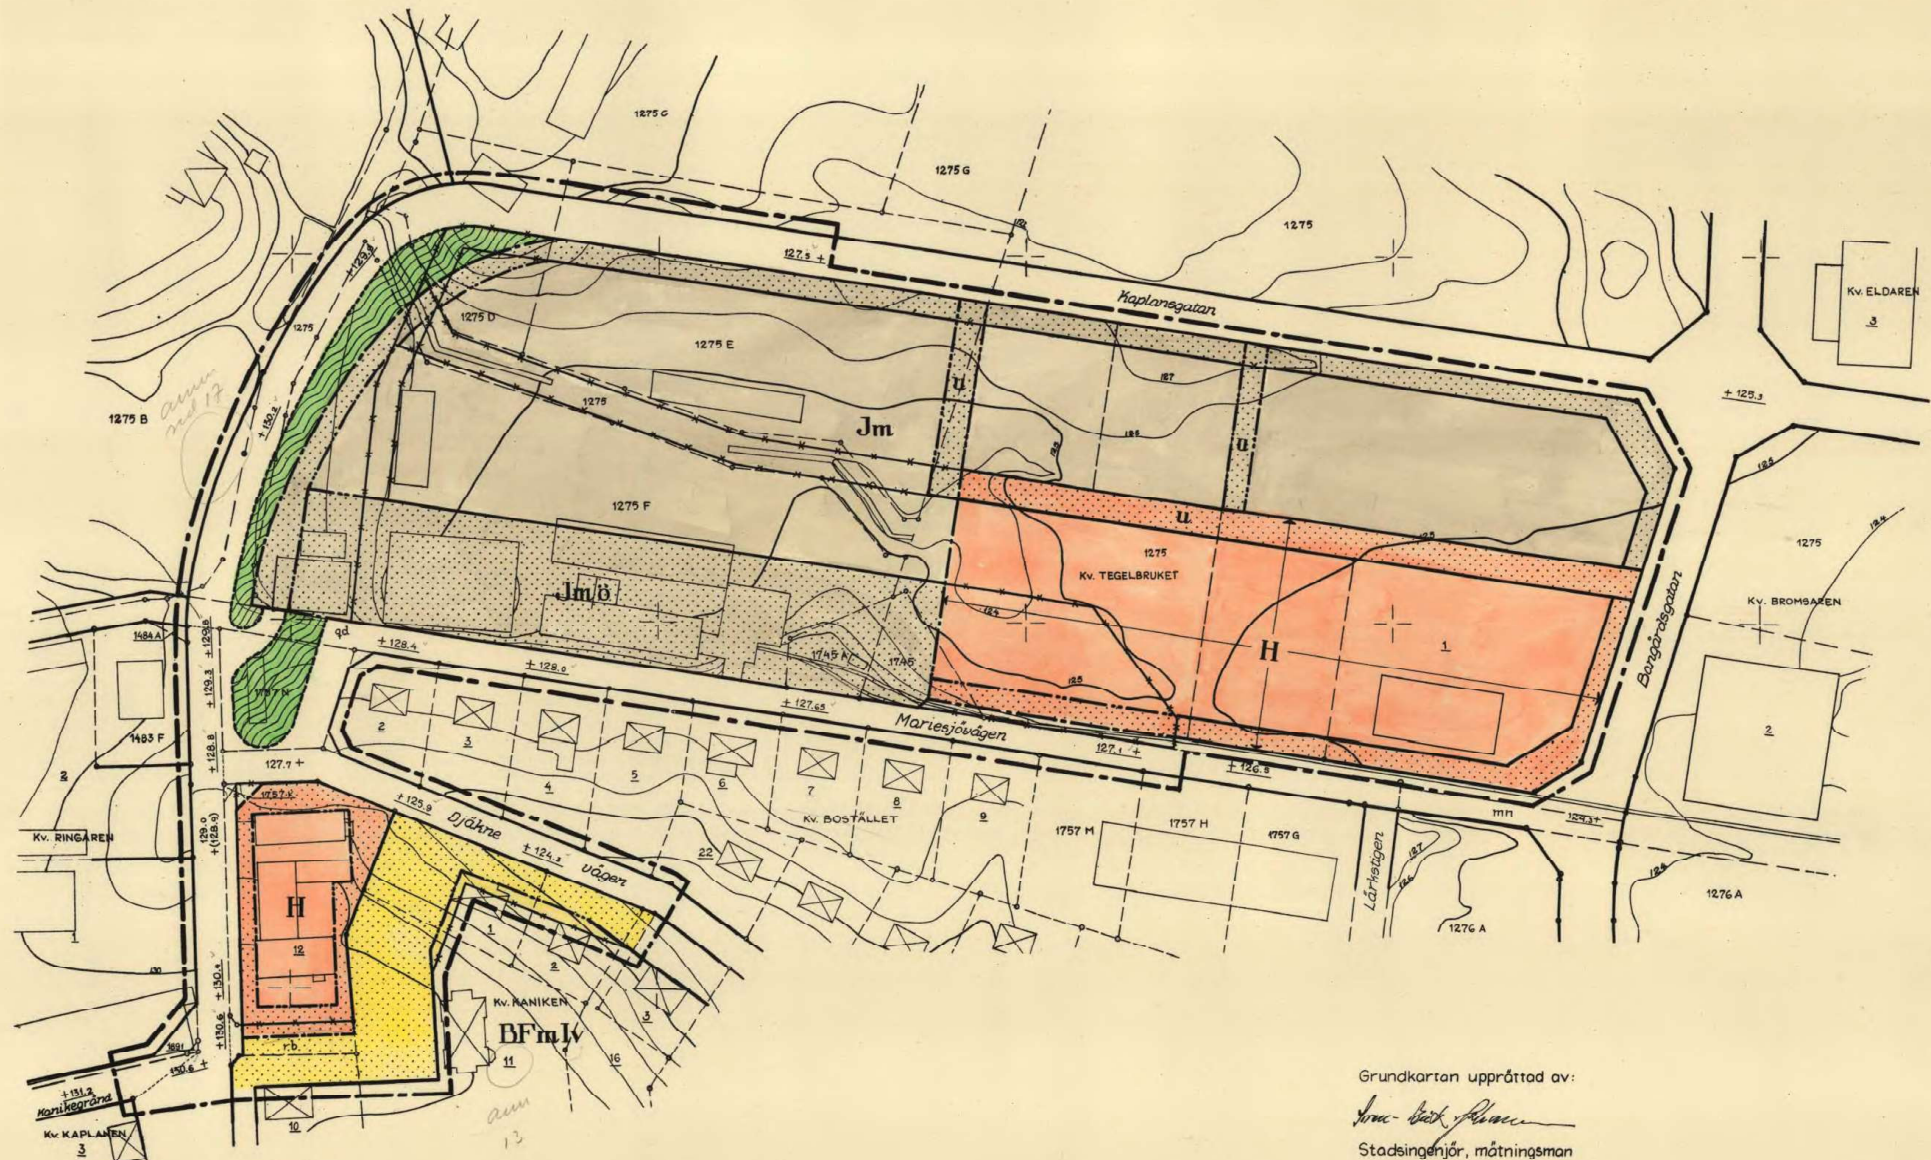

Grundkarta upprättad av:

[Signature]
Stadsingenjör, mättningsman

Skala 1:1000

