


ÖRNSKÖLD SVIK 75.05.29

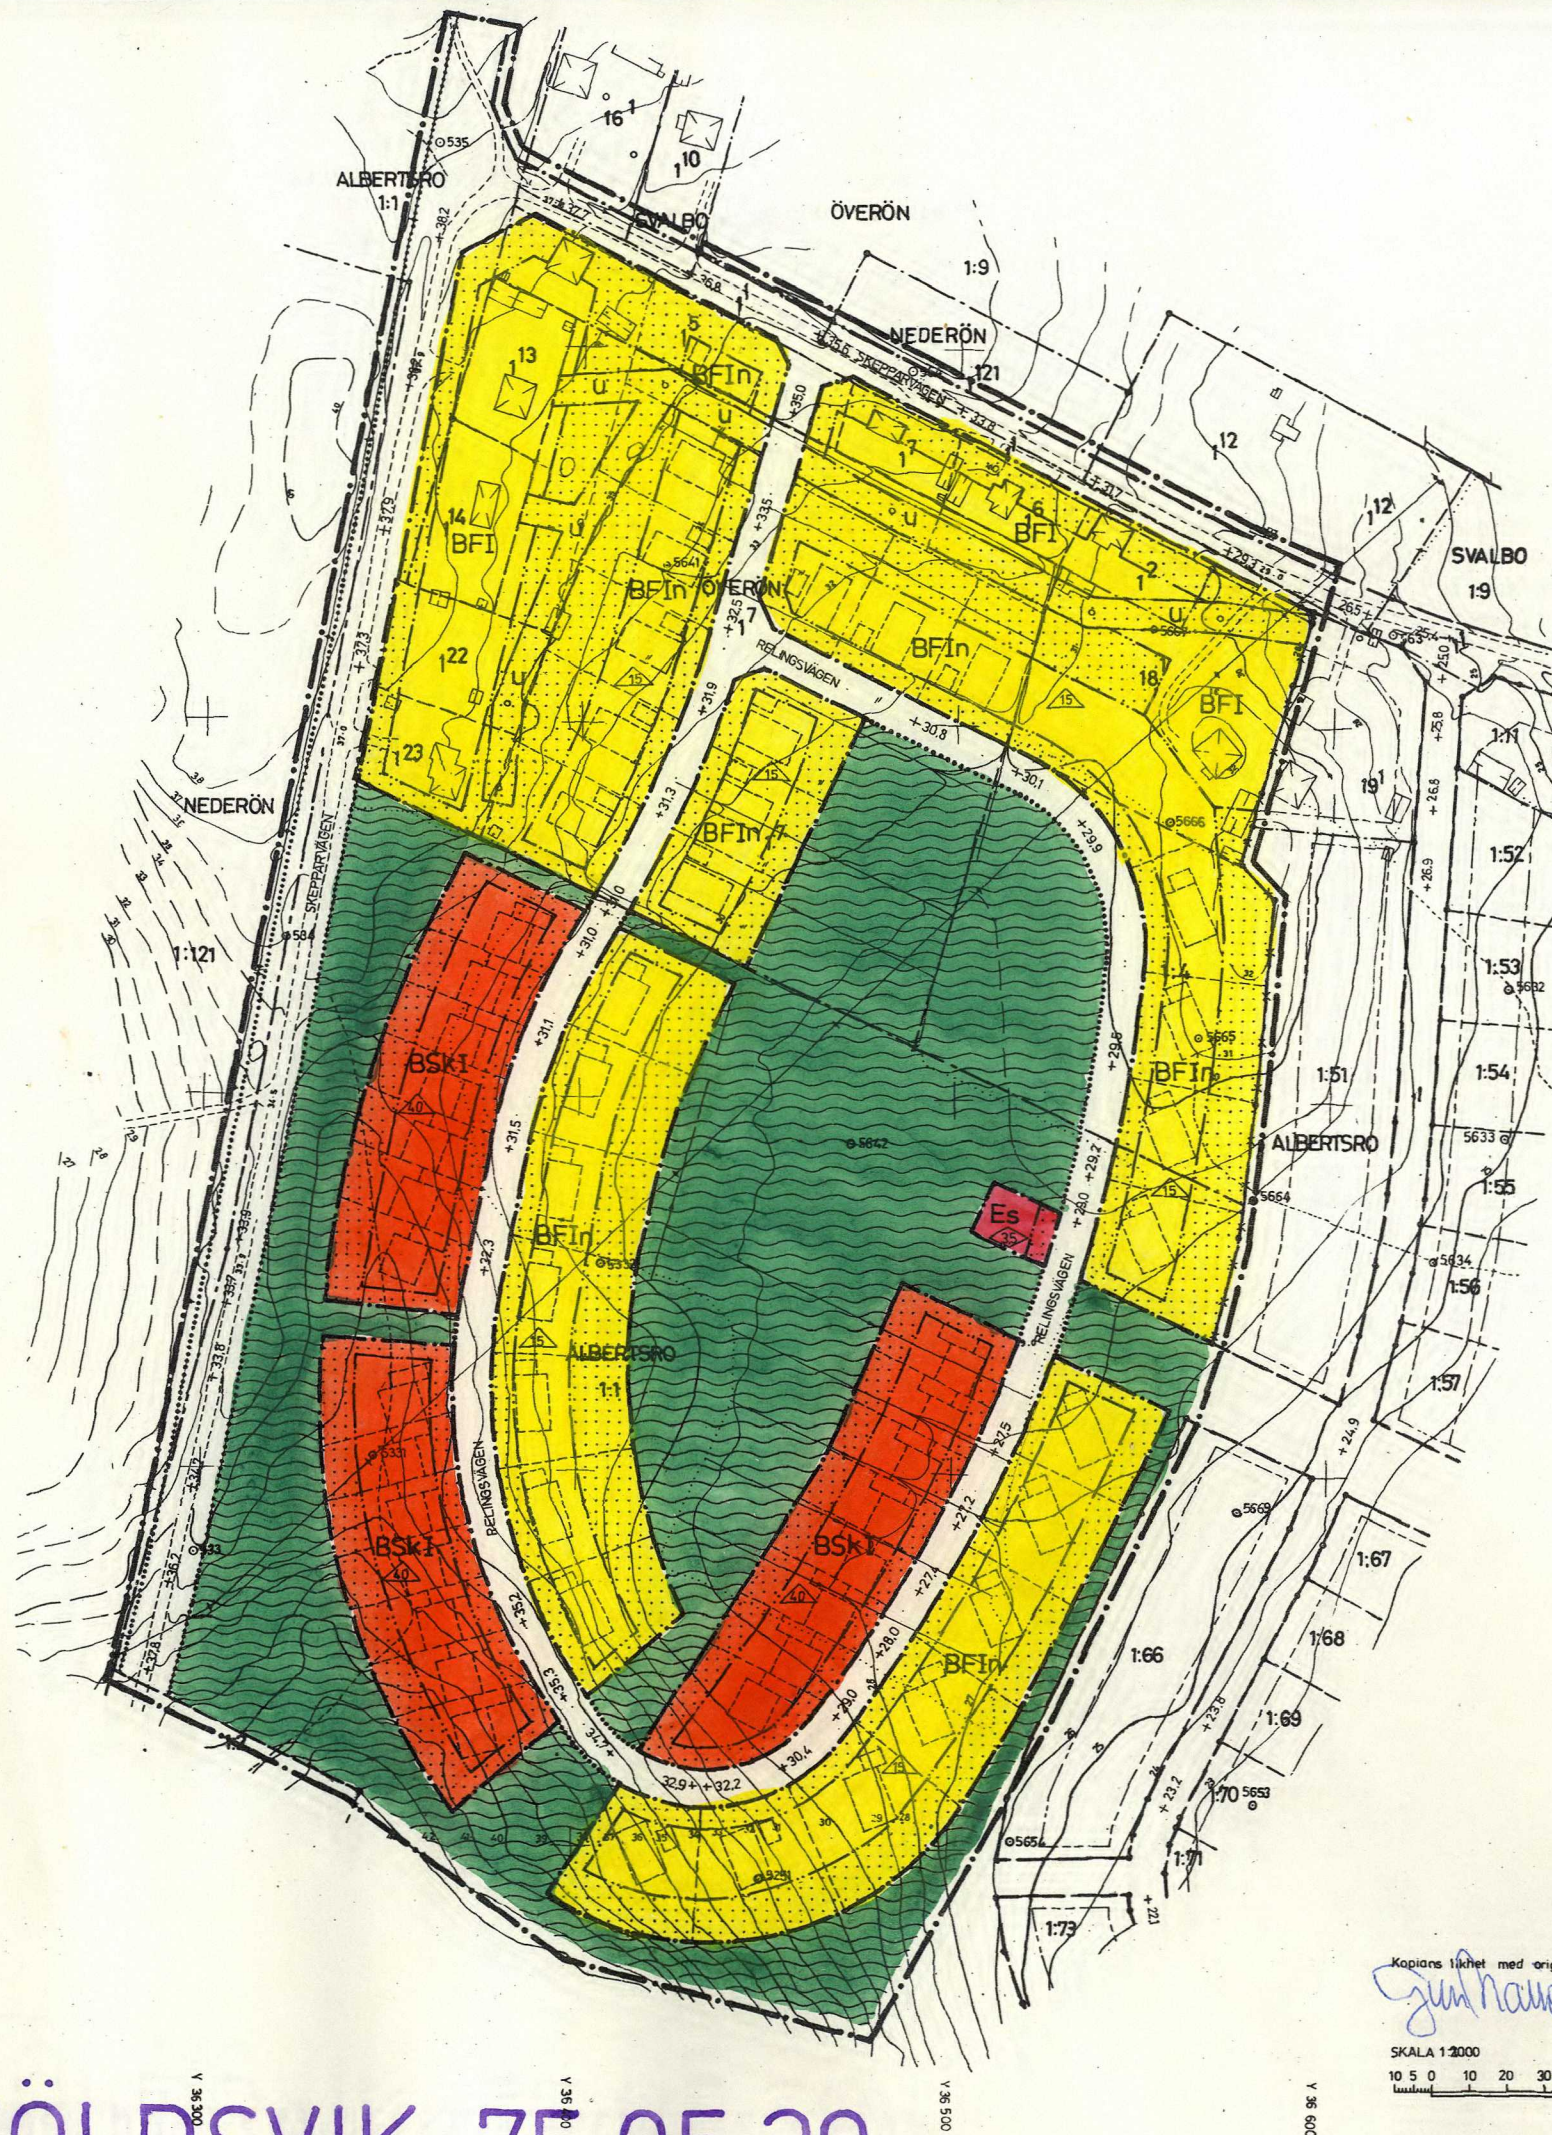

- BETECKNINGAR**
- GRUNDKARTA**
- BYGRÄNS
 - FASTIGHETSGRÄNS
 - GÄLLANDE KVARTERS- ELLER ANNAN OMRÄDESGRÄNS
 - GÄLLANDE BESTÄMMELESGRÄNS
 - BYGGNAD I ALLMÄNHET
 - KRAFTLEDNING
 - VÄG
 - BRUNN
 - DIKE
 - + 25.0 FASTSTÄLLD HÖJD
 - 29.0 AVVÄGD HÖJD
 - HÖJDKURVOR
 - 0564 POLYGONPUNKT
 - GRÄNSPUNKT
 - RUTNÄTSPUNKT
 - SVALBO TRAKTNAMN
 - 1:9 REGISTERNUMMER FÖR FASTIGHET

- STADSPLANEKARTA**
- A. GRÄNSBETECKNINGAR**
- GRÄNSLINJE BELÄGEN 3 METER UTANFÖR PLANOMRÅDETS VERKLIGA GRÄNS
 - GÄLLANDE OMRÄDESGRÄNS AVSEDD ATT UTGÅ KVARTERS- ELLER OMRÄDESGRÄNS
 - BESTÄMMELESGRÄNS
 - GRÄNSLINJER EJ AVSEDDA ATT FASTSTÄLLAS

- B. OMRÄDESBETECKNINGAR**
- ALLMÄN PLATS**
- GATA
 - PARK
- BYGGNADSKVARTER**
- BSk OMRÅDE FÖR BOSTADSÄNDAMÅL SAMMANBYGGDA HUS
 - BF OMRÅDE FÖR BOSTADSÄNDAMÅL FRISTÄENDE HUS

- SPECIALOMRÅDE**
- SAKERHETSOMRÅDE**
- Es TRANSFORMATORSTATION

- ÖVRIGA BETECKNINGAR**
- MARK SOM ICKE FÅR BEBYGGAS
 - GATUHÖJD
 - ANTAL VÄNINGAR
 - UTÖVER ANGIVET VÄNINGANTAL FÅR VIND ICKE INREDAS
 - BYGGNADSHÖJD
 - TAKS LUTNINGSVINKEL I GRADER
 - MARK TILLGÄNGLIG FÖR UNDERJORDISKA LEDNINGAR

Tillhör byggnadsnämndens i Örnsköldsviks kommun beslut den 16/1 1975 § 13, betygas.

I tjänsten:
Gunn-Marie Sjölund

Den 24/2 1975 § 61 blev detta förslag till stadsplan antaget av kommunfullmäktige i Örnsköldsviks kommun, betygas.

I tjänsten:
Ingemar Bodin

1975-05-29 fastställde länsstyrelsen i Västernorrlands län denna stadsplan. Beslutet har vunnit laga kraft. Härnösand 1975-06-26
Majlis Olsson

ANTAL TILLKOMMANDE SMÅHUS:

FRILIGGANDE	30 ST
KEDJEHUS	22 ST
SUMMA	52 ST

GRUNDKARTAN UPPRÄTTAD I SEPTEMBER 1974 AV STADSINGENJÖR TAGE JONES OCH MÄTNINGSINGENJÖR ARNE SANDGREN

SVALBOOMRÅDET, VÄSTRA DELEN
ARNÄS SOCKEN
ÖRNSKÖLD SVIKS KOMMUN

FÖRSLAG TILL STADSPLAN
STADSPLANEKARTA SKALA 1:2000

SJÄLEVAD 1974-10-29 REV 1975-01-16

ERIK GLUD
STADSPLANECHEF

KJELL BERGGREN
STADSPLANEINGENJÖR

Kopieras likhet med originalet bestyrkes:
Gunnar Berggren

SKALA 1:2000

10 5 0 10 20 30 40 50 100 M