



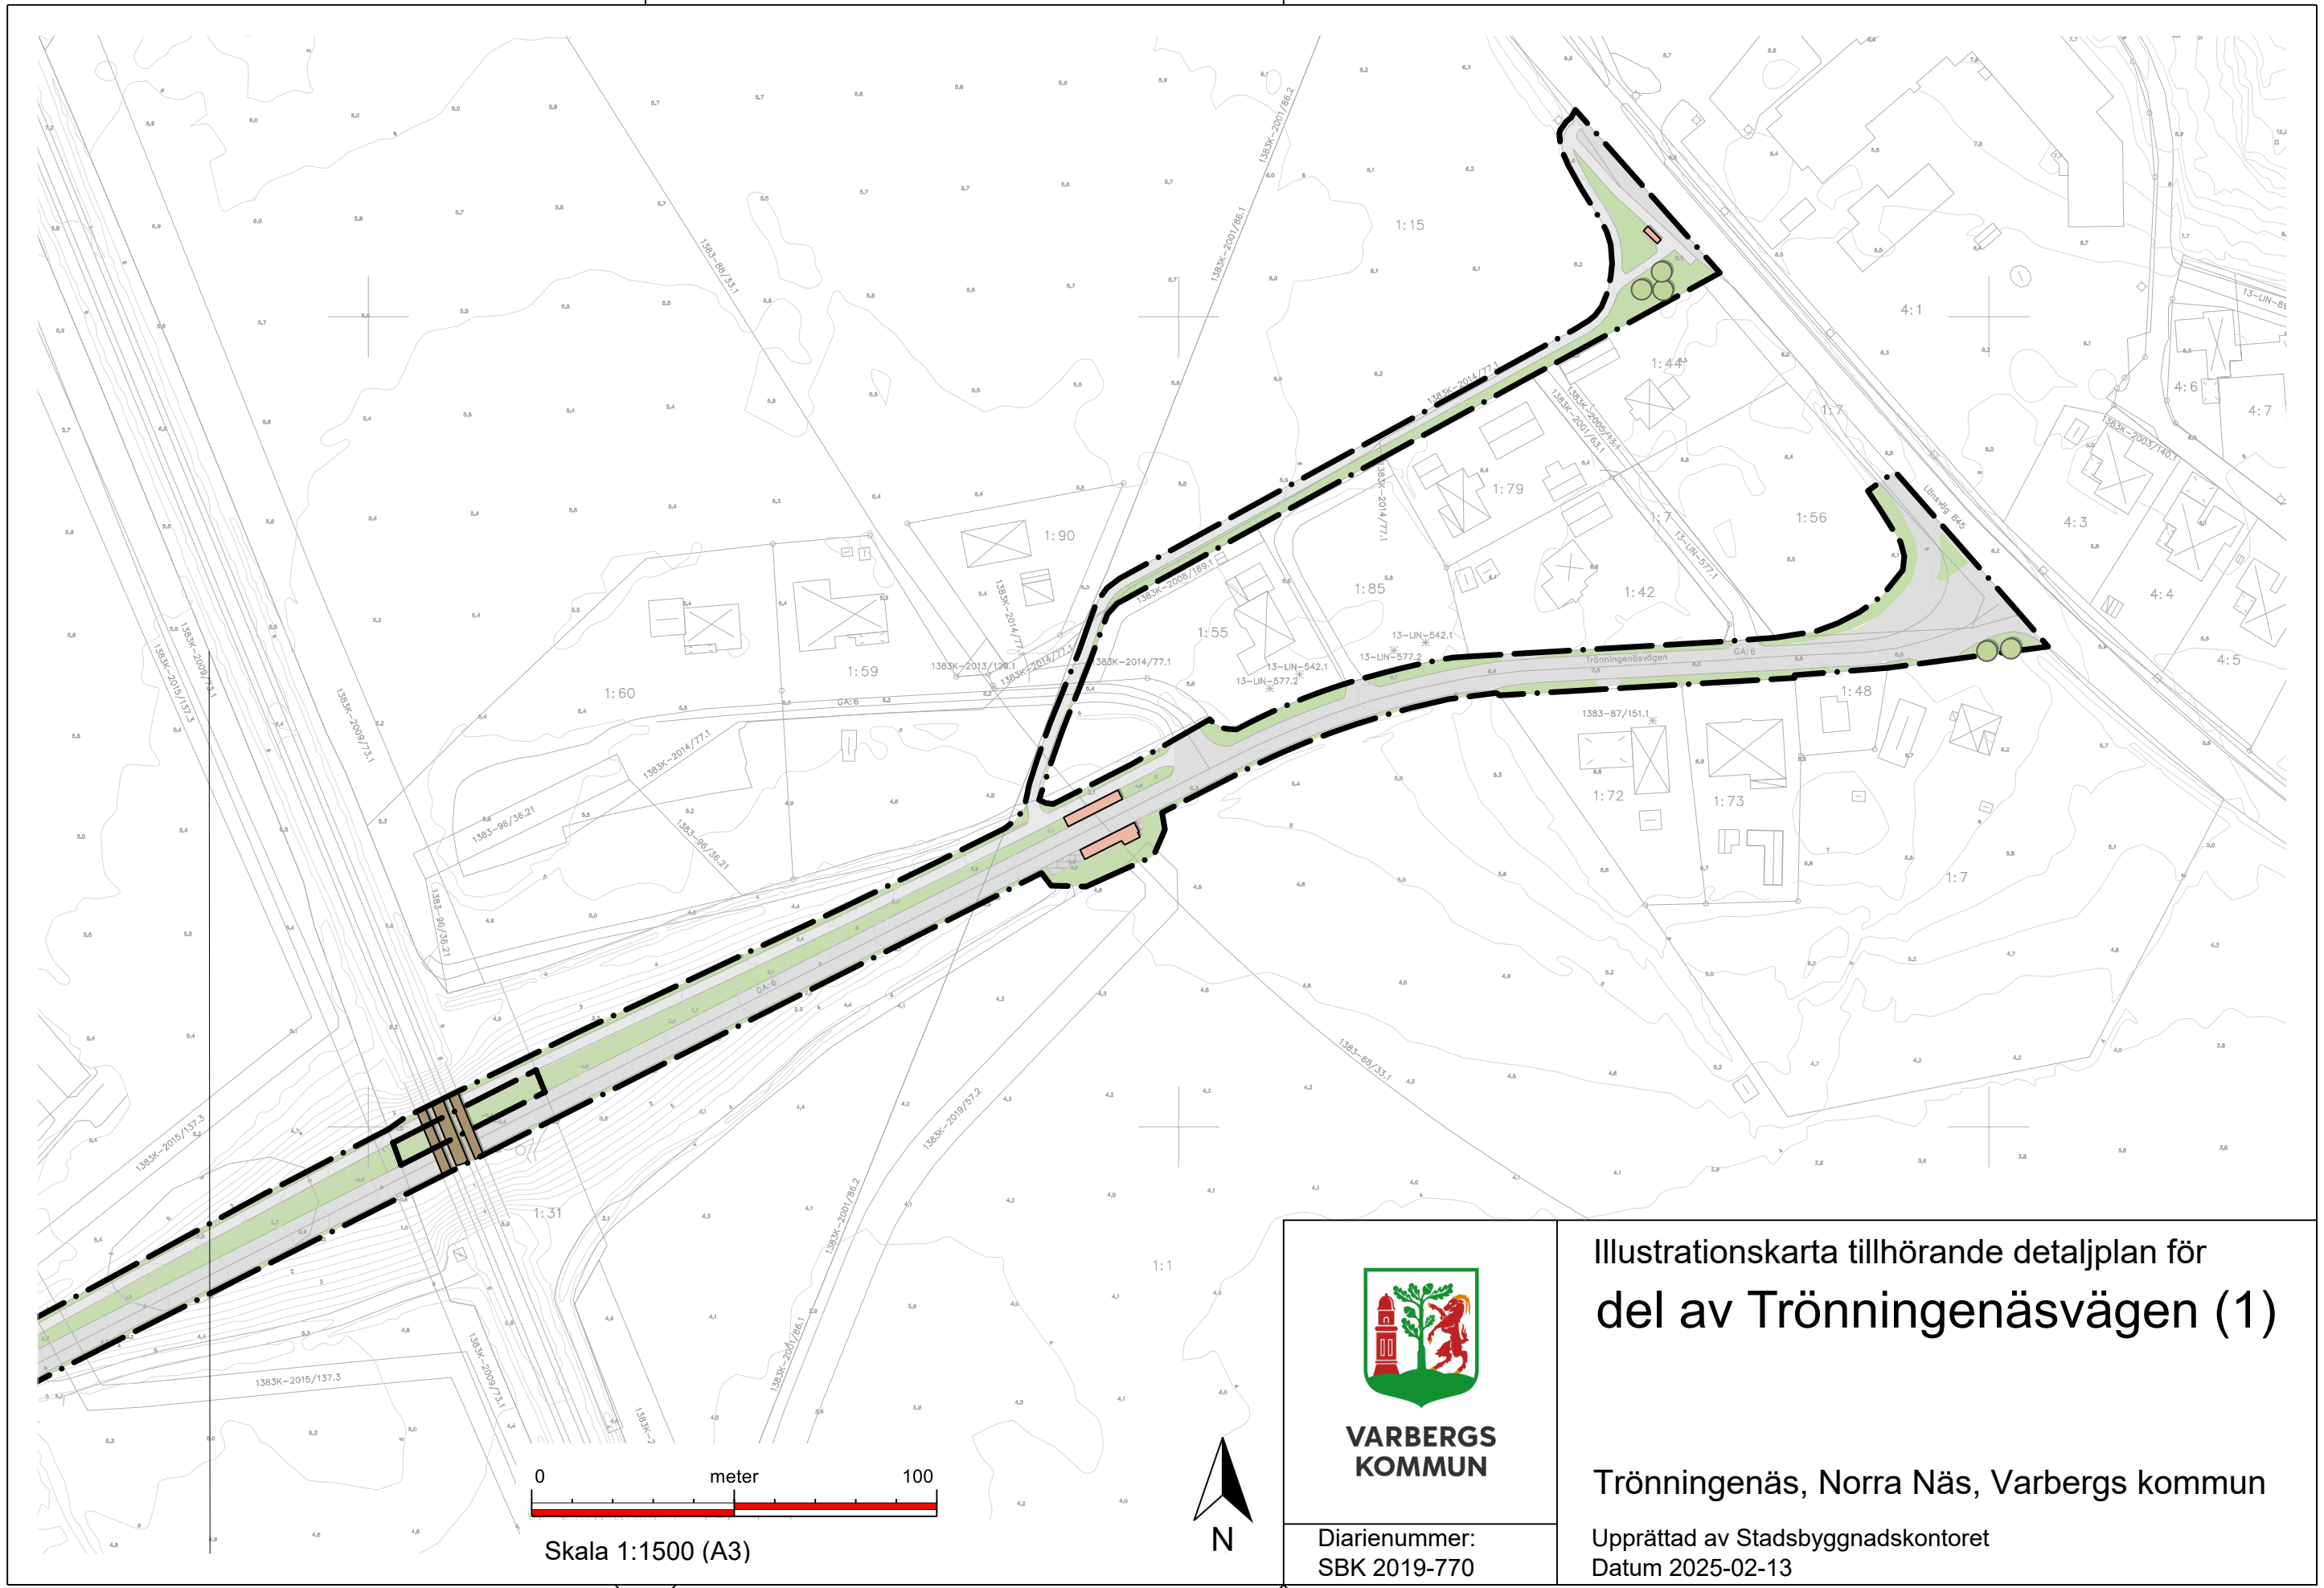

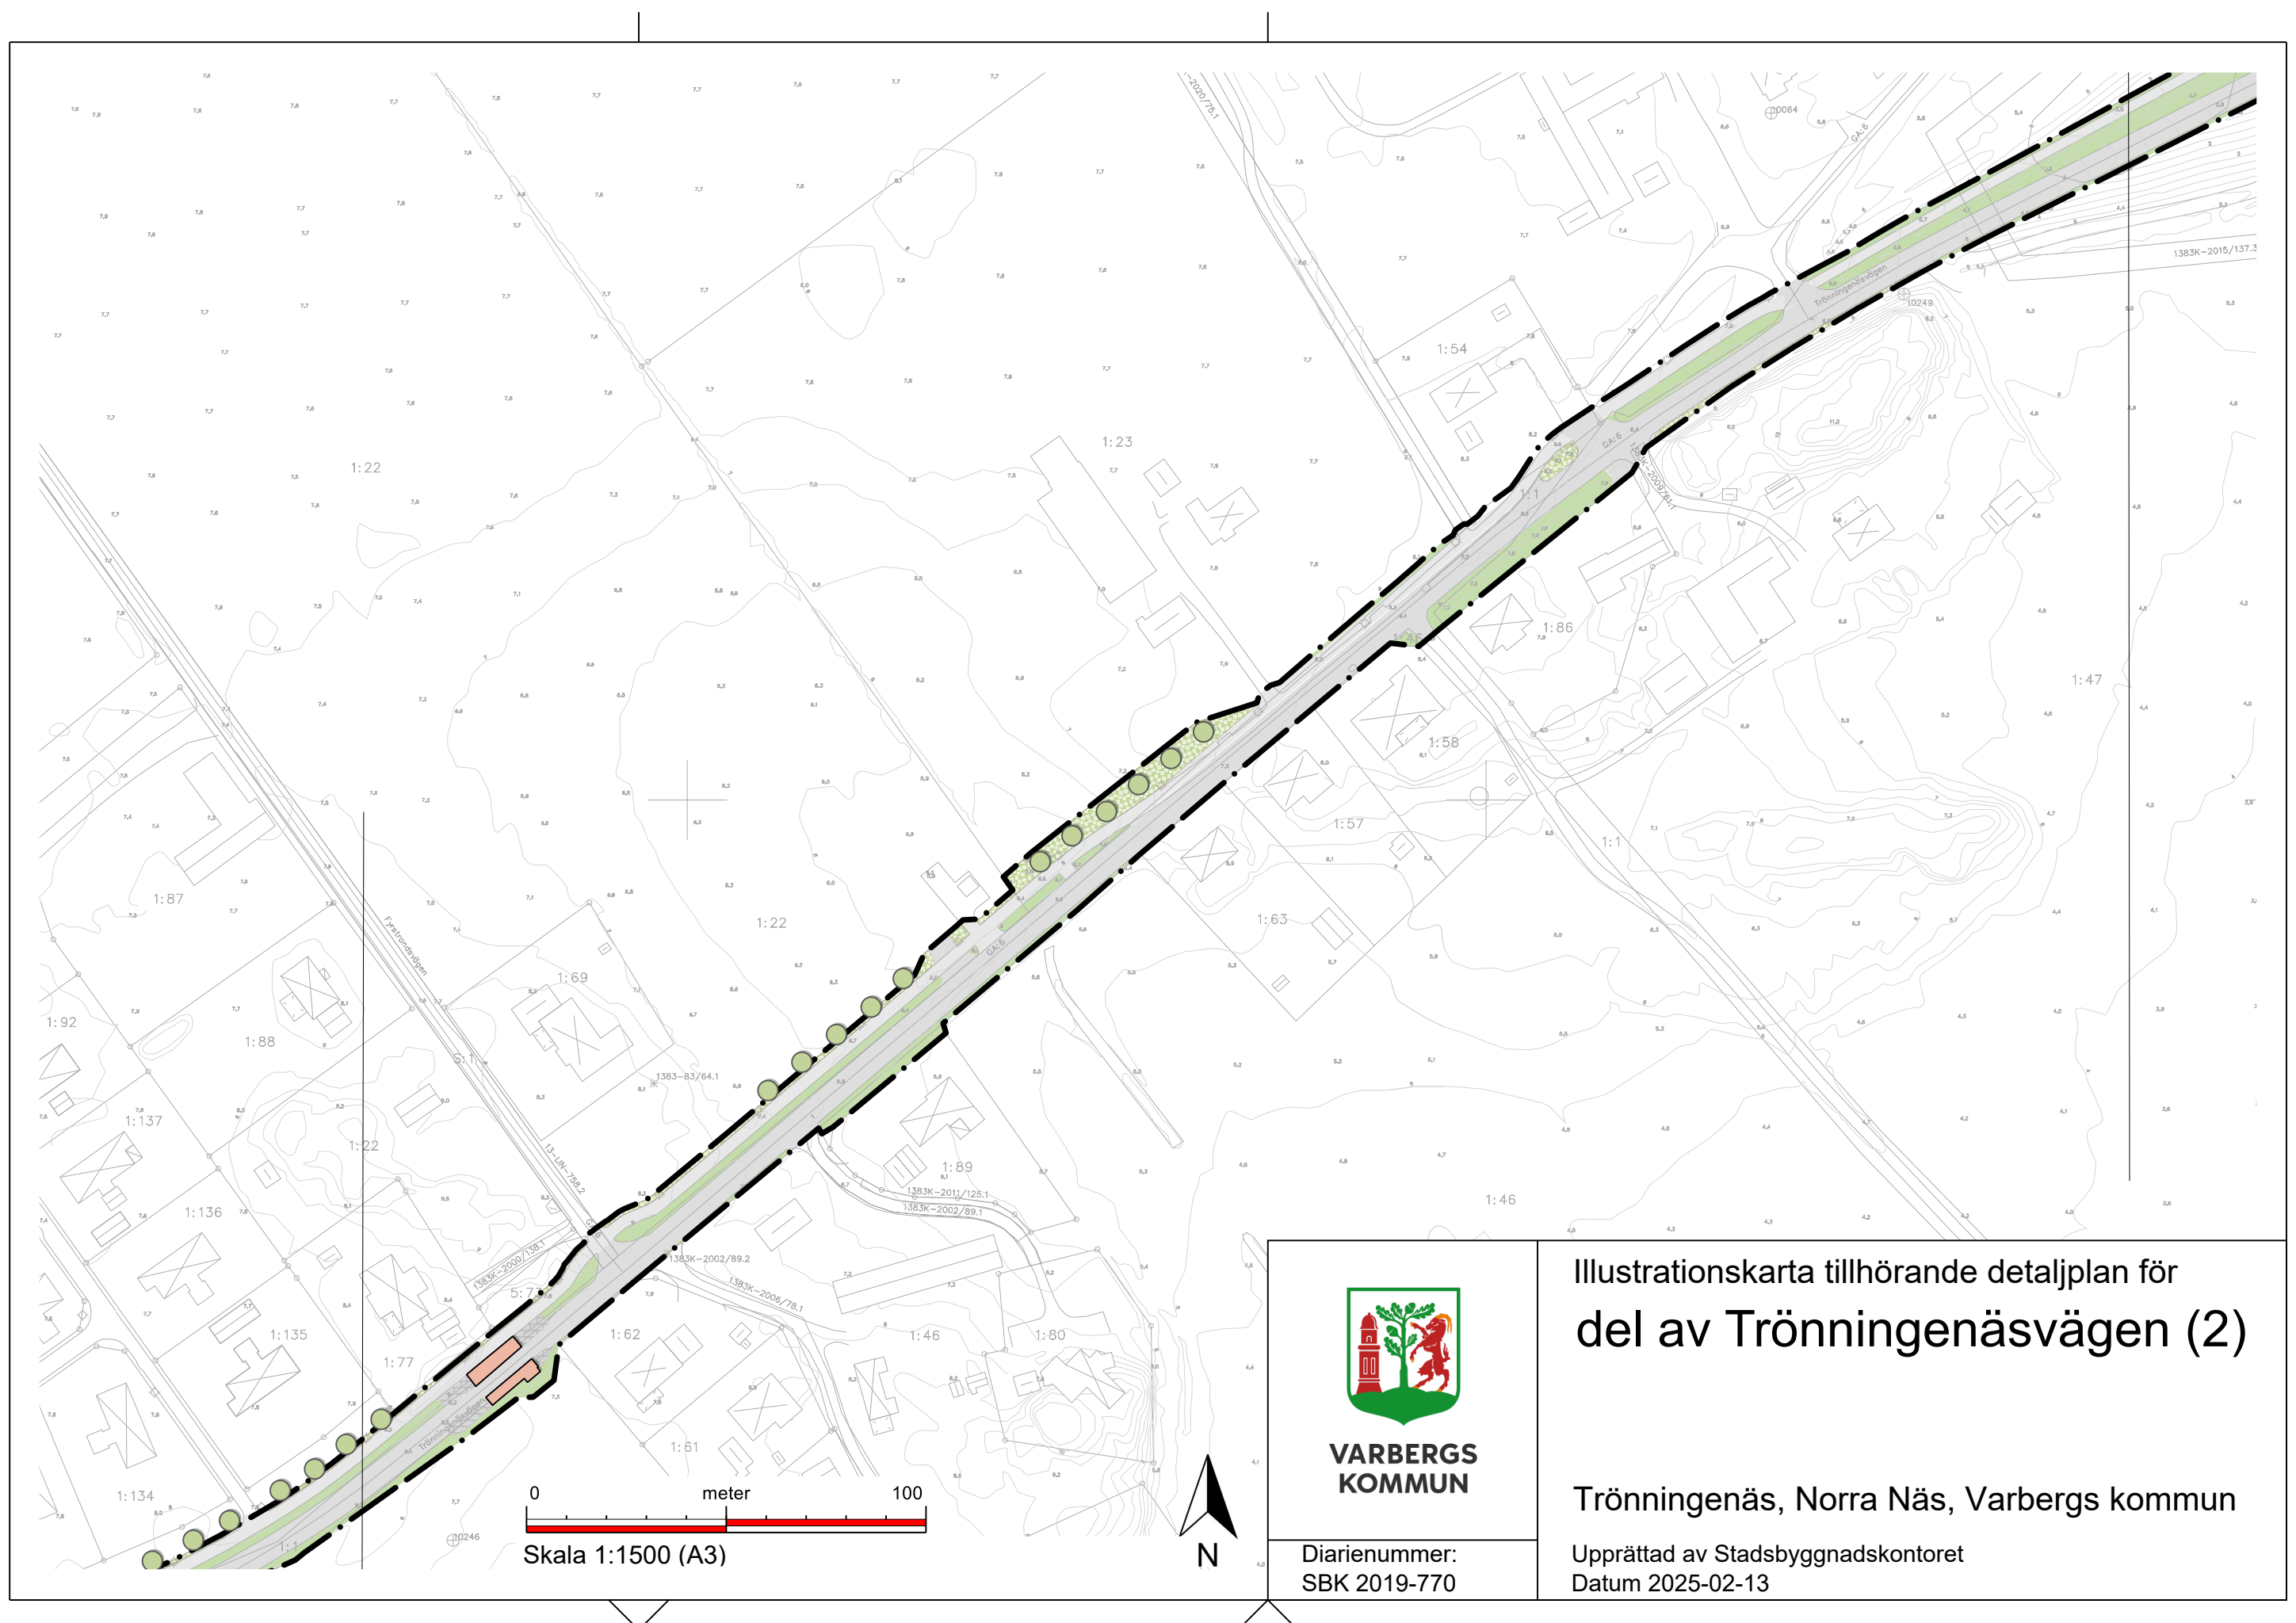


**VARBERGS
KOMMUN**


Diarienummer:
SBK 2019-770

Illustrationskarta tillhörande detaljplan för del av Trönningenäsvägen (2)

Trönningenäs, Norra Näs, Varbergs kommun

Upprättad av Stadsbyggnadskontoret
Datum 2025-02-13

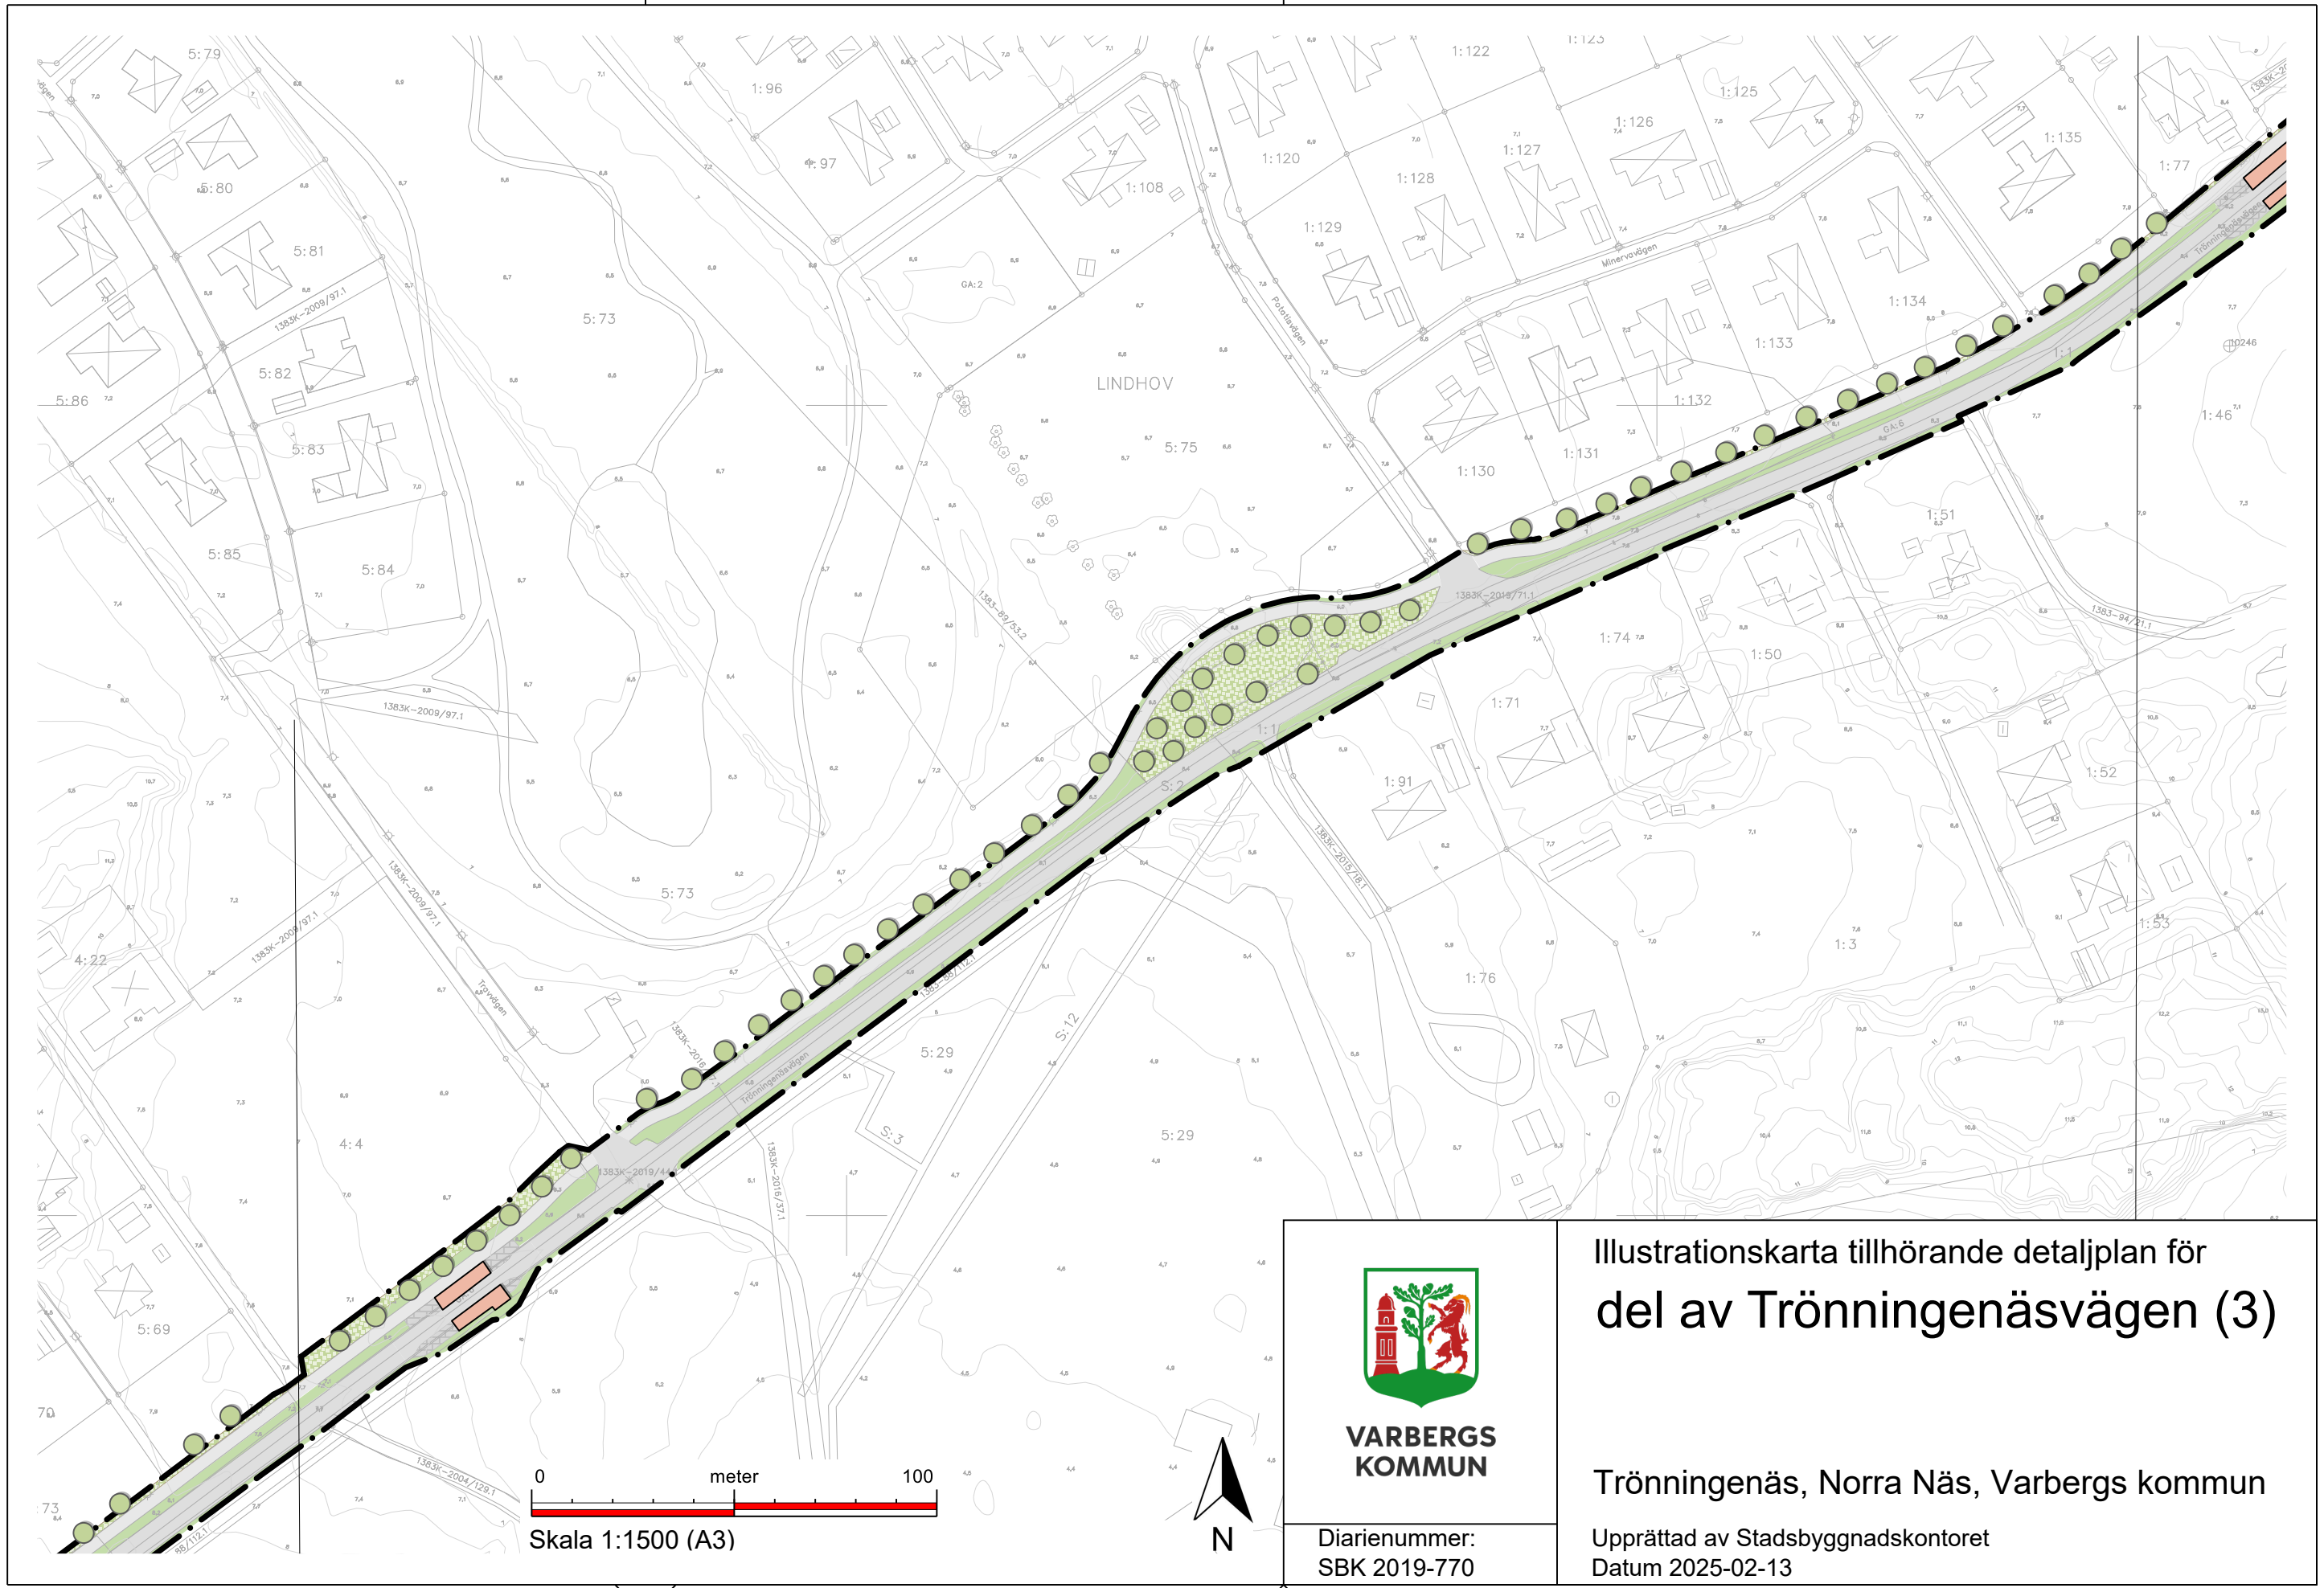

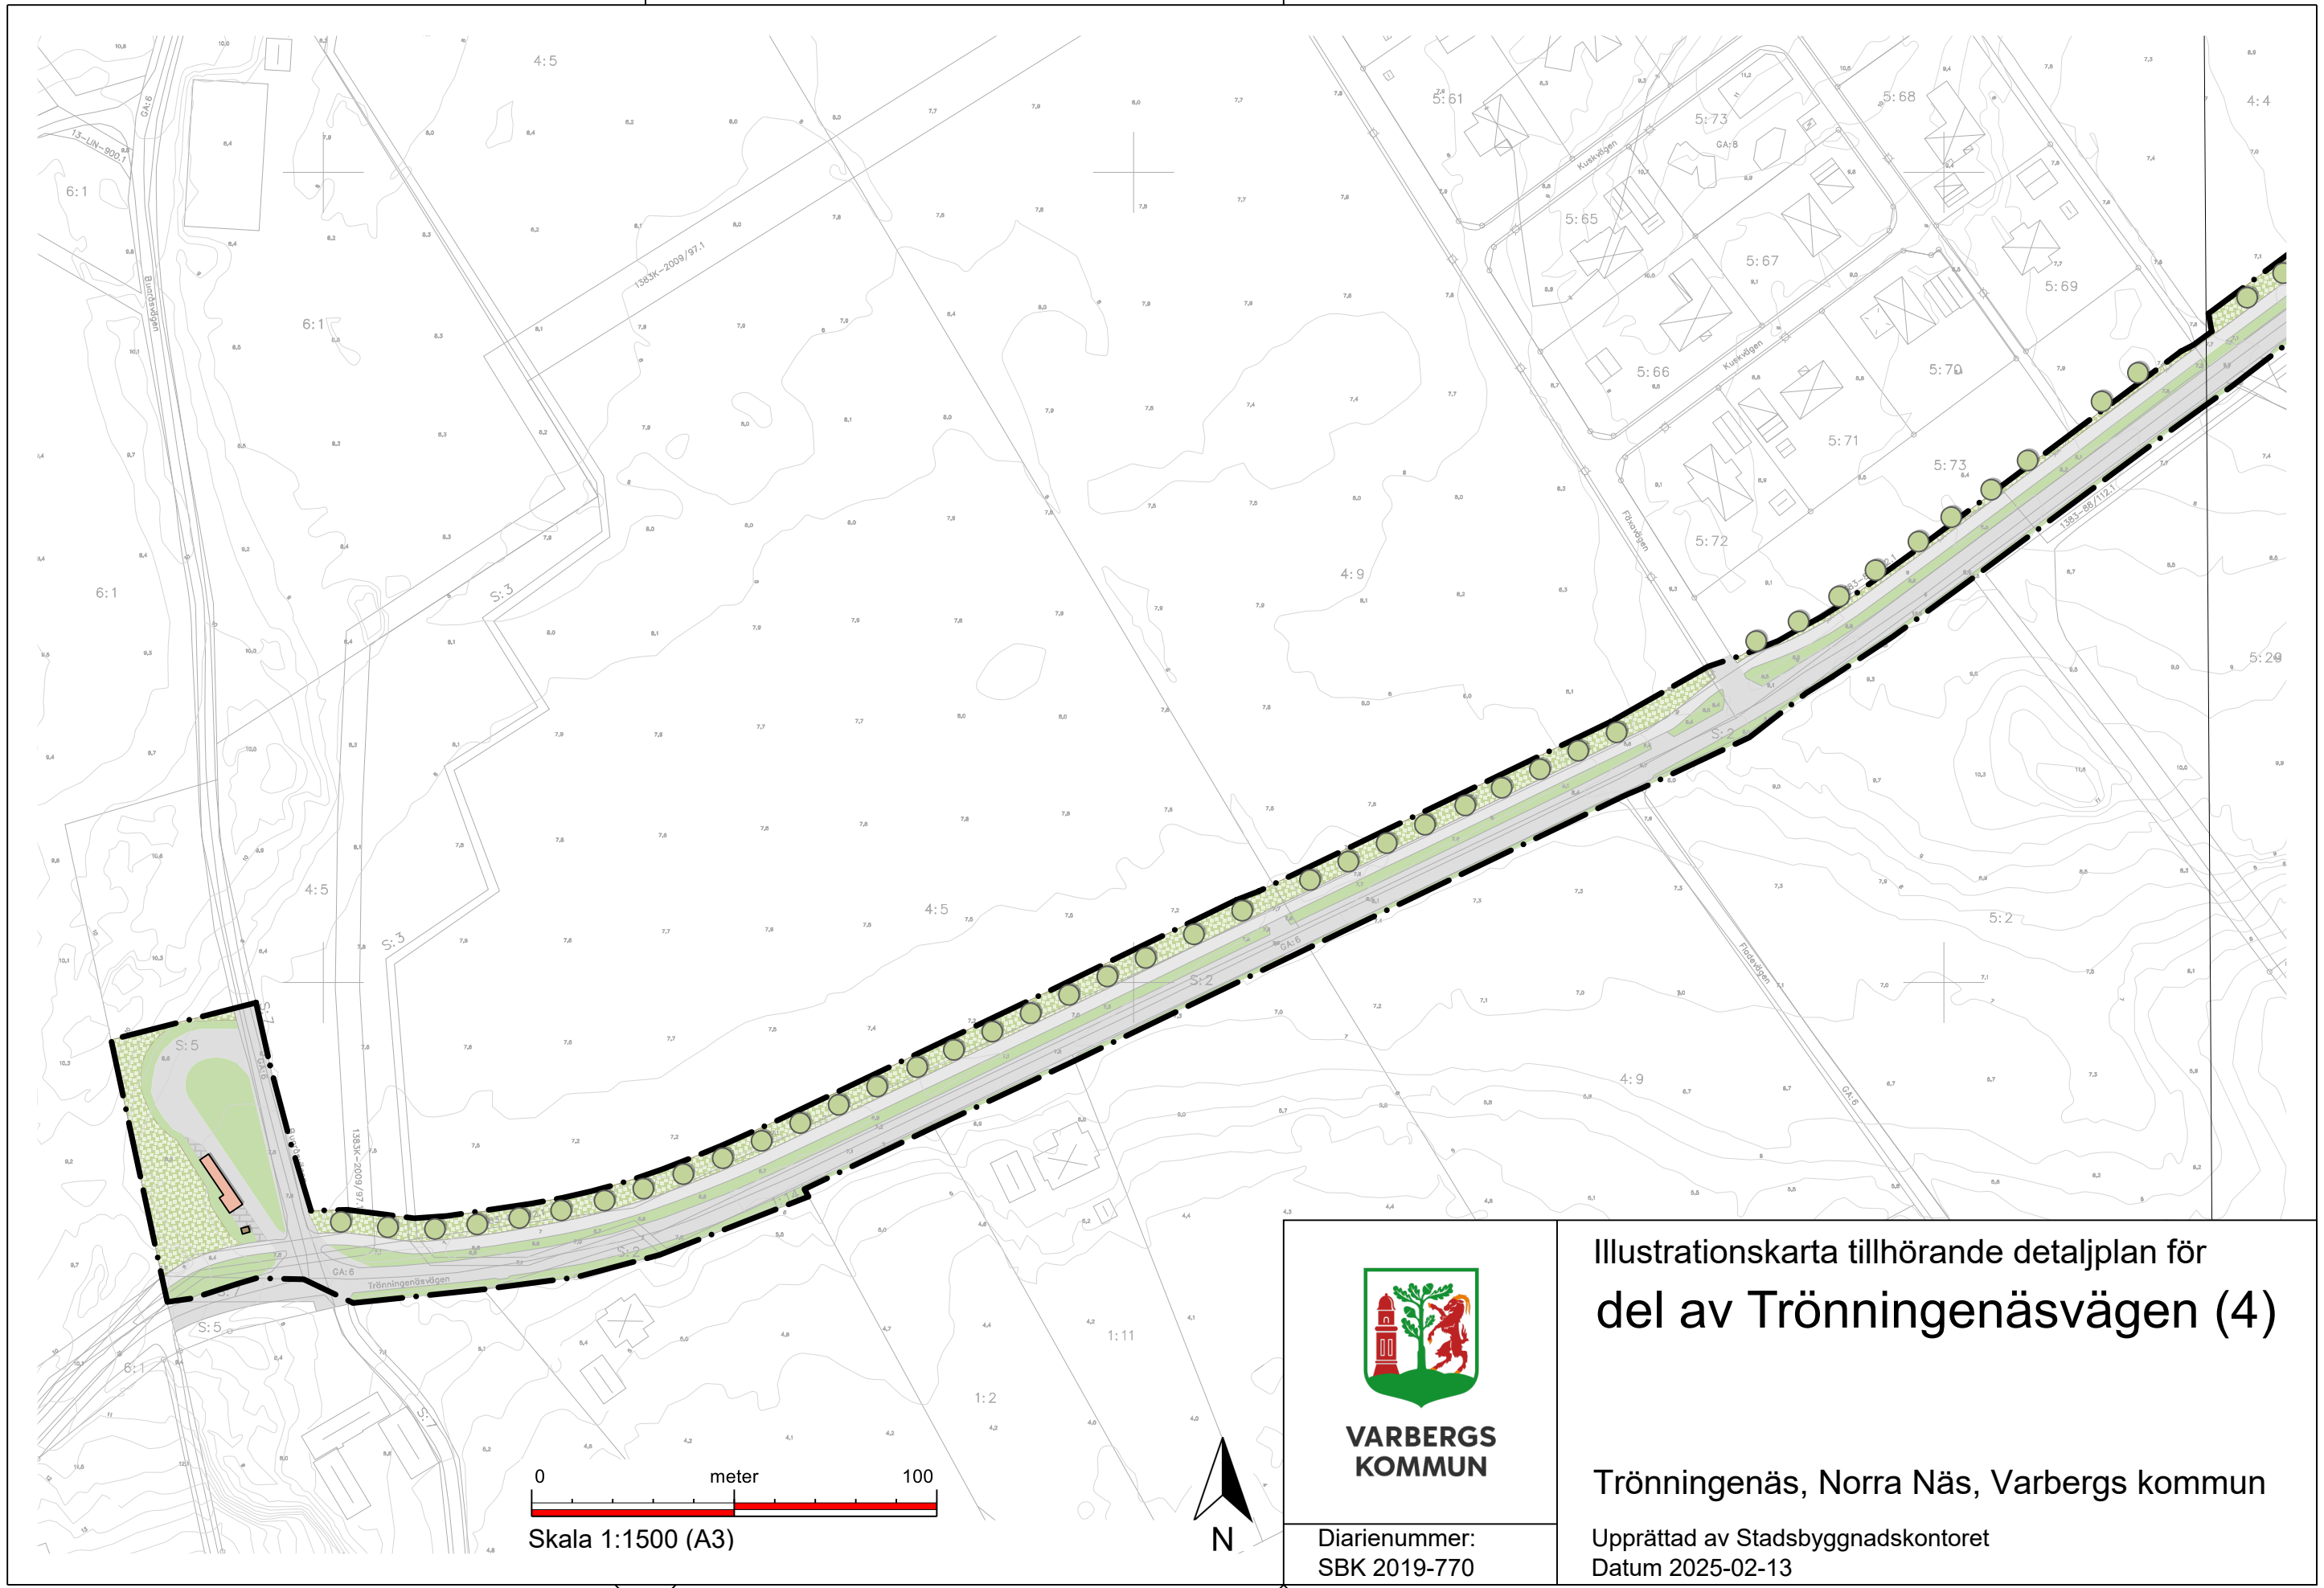

**VARBERGS
KOMMUN**

Diarienummer:
SBK 2019-770

Illustrationskarta tillhörande detaljplan för del av Trönningenäsvägen (4)

Trönningenäs, Norra Näs, Varbergs kommun

Upprättad av Stadsbyggnadskontoret
Datum 2025-02-13