



GRUNDKARTANS BETECKNINGAR

- — Fastighetsgräns
Kyrkostaden 1:2 Fastighetsbeteckning
□ Offentlig byggnad
⊠ Bostadshus
▤ Komplementbyggnad, tak
▦ Skärmtak
⊞ Elskåp
— — Körbana, kant
- - - - Gång- och cykelväg, kant
— — Slänt
— — Höjdkurva
- - - - Stig
— — Järnvägsspår
— — Staket
+0,0 Markhöjd
+ Koordinatkräys
⊗ Lövträd

PLANKARTA

INFORMATION OM GRUNDKARTA

Grundkarta över Bokensolan,
del av Kyrkostaden 1:2
Jokkmokks kommun, Norrbottens län
Upprättad 2022-04-07 av Metria AB (1052155)
URSPRUNG, FRAMSTÄLLNINGSMETOD
Mätmetod: Nätverks-RTK Mätklass: II
Ledningar är tolkade från schematiskt underlag
och bygger på material från resp. ledningshavare.
KOORDINATSYSTEM
I plan: Sweref 99 20 15 I höjd: RH 2000

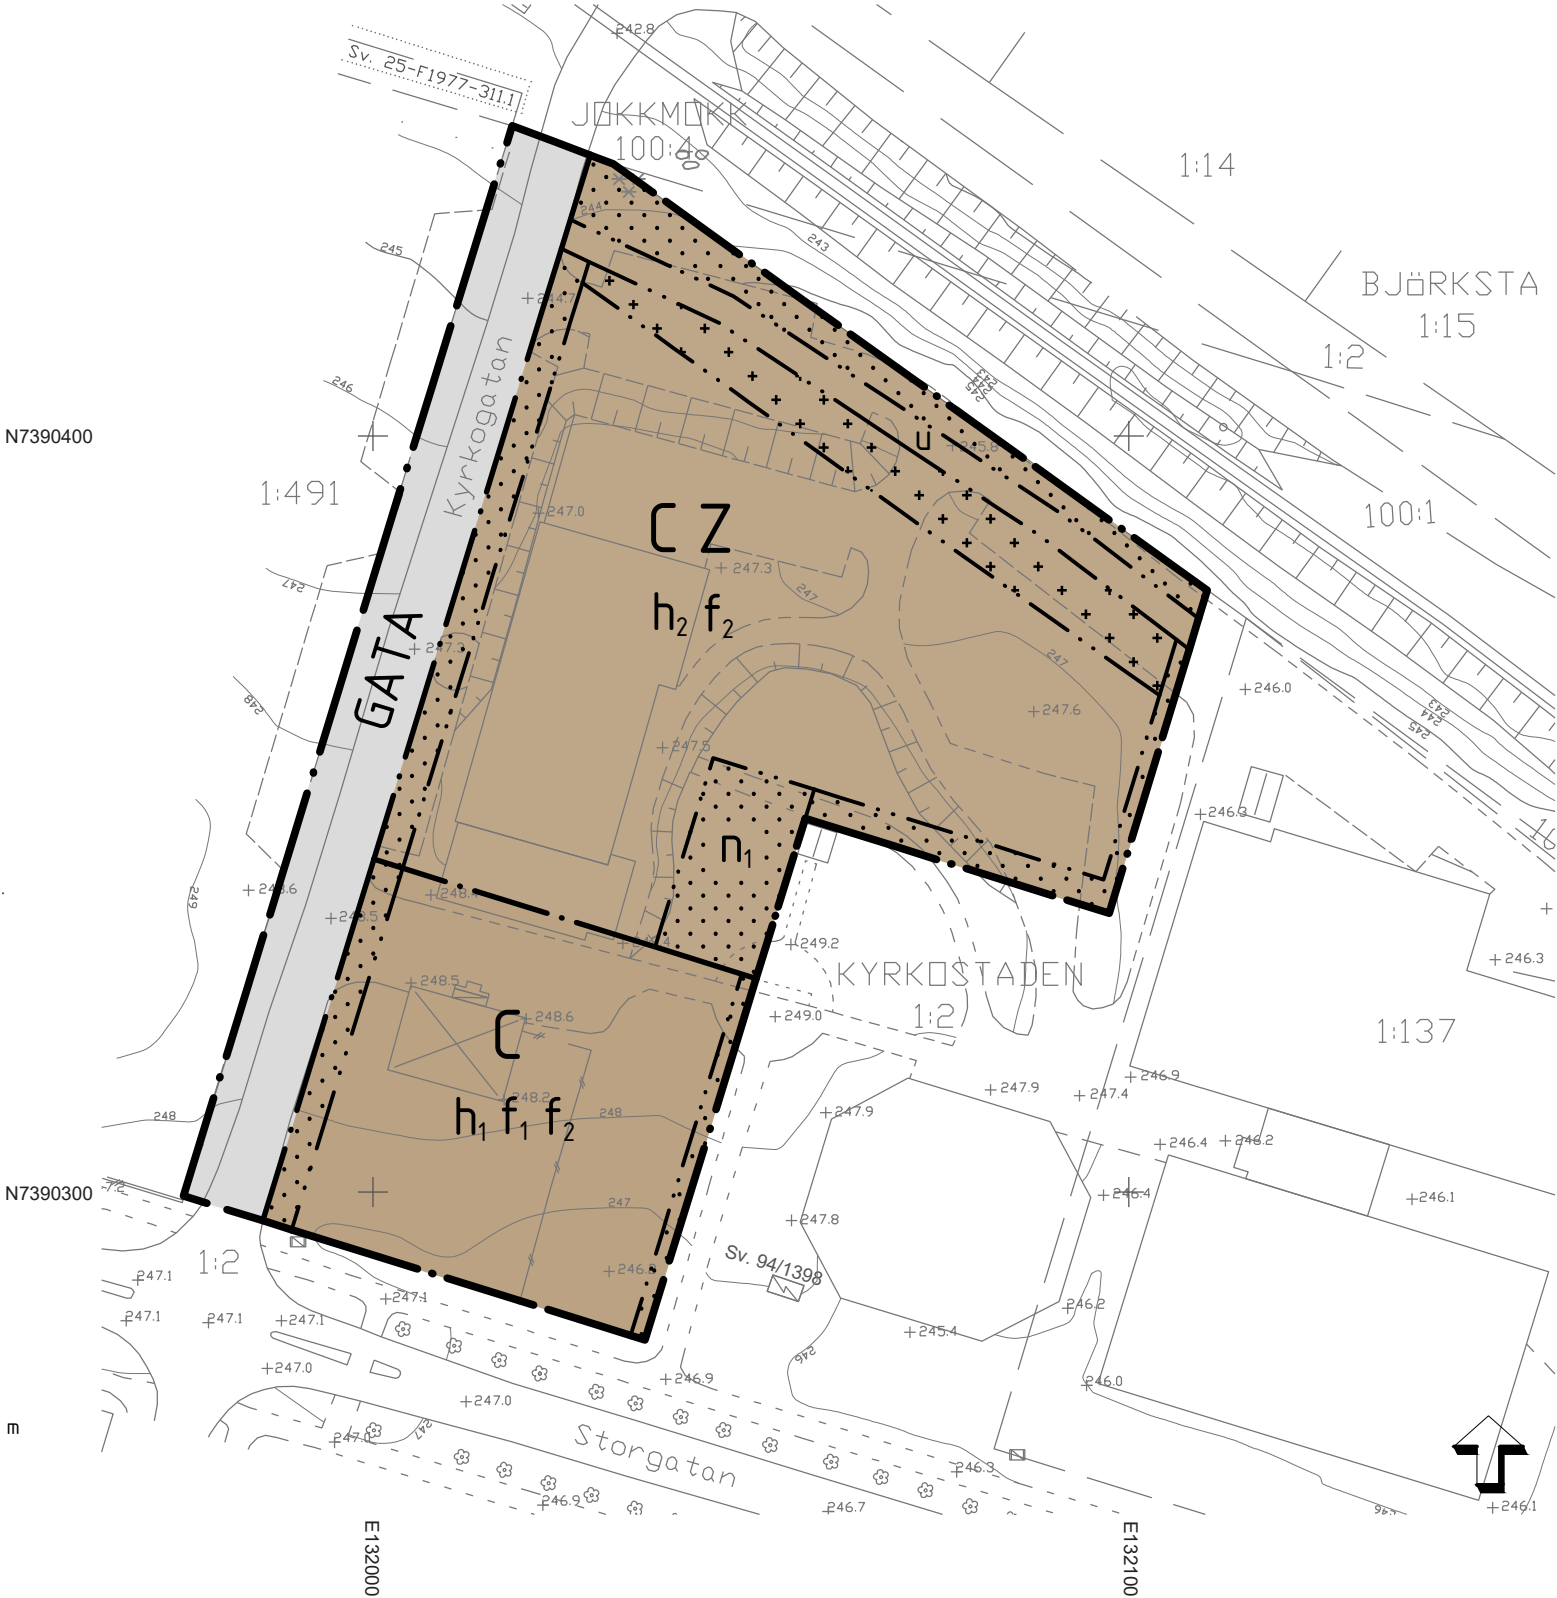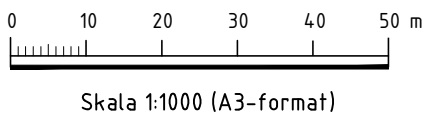

PLANBESTÄMMELSER

Följande gäller inom områden med nedanstående beteckningar. Endast angiven användning och utformning är tillåten. Bestämmelser utan beteckning gäller inom hela planområdet.

GRÄNSBETECKNINGAR

- — — — Planområdesgräns
— . — — — Användningsgräns
- - - - - Egenskapsgräns

ANVÄNDNING AV MARK

- Allmän plats
GATA Gata
Kvartersmark
C Centrum
Z Verksamheter

EGENSKAPSBESTÄMMELSER FÖR KVARTERSMARK

- Begränsning av markens utnyttjande
□ Marken får inte förse med byggnad
⊕ ⊕ ⊕ ⊕
⊕ ⊕ ⊕ ⊕ Marken får endast förse med komplementbyggnad

- Höjd på byggnad
h₁ Högsta nockhöjd på byggnad är +262,0 meter över angivet nollplan
h₂ Högsta nockhöjd på byggnad är 9,0 meter
- Högsta nockhöjd på komplementbyggnad är 5,0 meter

- Utformning
f₁ Tak ska vara av papp eller bandtäckt plåt
f₂ Fasadmateriel ska vara trä, puts, sten eller tegel

- Markens anordnande och vegetation
n₁ Marken får inte användas för parkering

- Markreservat för allmännyttiga ändamål
u Markreservat för allmännyttiga under jordiska ledningar

GENOMFÖRANDETID

- Genomförandetiden är 5 år från det datum detaljplanen vunnit laga kraft

Detaljplan för
POLSTJÄRNAN,
del av fastigheten KYRKOSTADEN 1:2
JOKKMOKKS KOMMUN, NORRBOTTENS LÄN

Antagandehandling Datum: 2023-04-04

TILL ANTAGANDEHANDLINGEN HÖR:

- Plankarta med bestämmelser
- Planbeskrivning
- Samrådsredogörelse
- Granskningsutlåtande

ANTAGEN: 2023-06-12 § 51 av kommunfullmäktige
LAGA KRAFT: 2023-07-10

Erik Fagerström
Jokkmokks kommun

Linnea Isaksson
Linnea Isaksson
Norconsult AB