


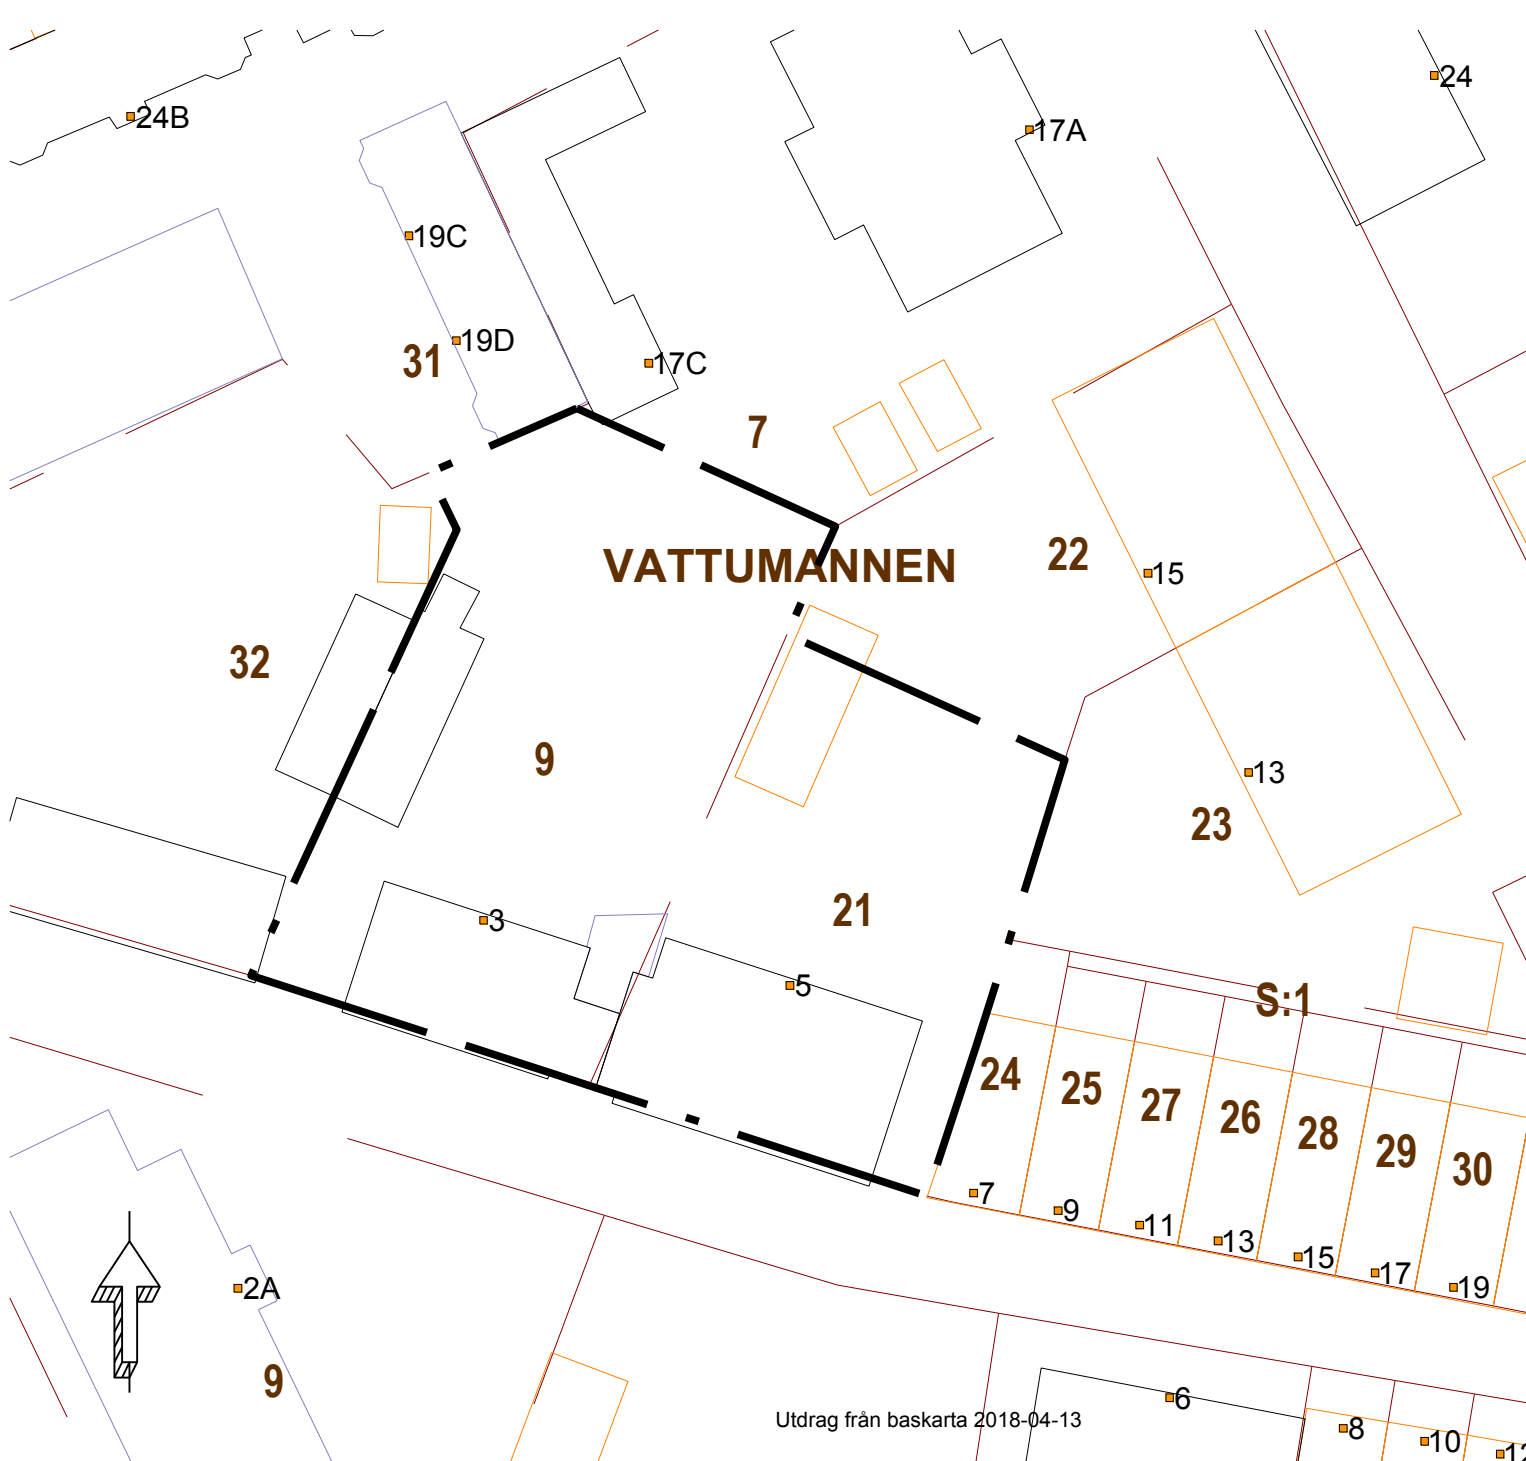

TILLÄGG TILL PLANBESTÄMMELSER

Följande gäller inom planområdet. Underliggande detaljplan fastställd 1945-10-12, akt P45-9 (0480K-V1354) gäller i övrigt oförändrad, med undantag av nedan upphävda fastighetsindelningsbestämmelser.

Gränser

Planområdesgräns

Administrativa bestämmelser

Gällande fastighetsindelningsbestämmelser inom området, fastställda som tomtindelning 1887-03-19, akt 0480K-V:180, samt 1945-02-22, akt 0480K-V:1265, upphävs

UPPLYSNINGAR

Alla markingrepp inom fastigheten kräver tillståndsprövning enligt 2 kap 12§ kulturmiljölagen (KML) hos Länsstyrelsen

Till planen hör:	☒ Planbeskrivning	☐ Granskningsutlåtande
☐ Planprogram	☐ Miljökonsekvensbeskrivning	☐ Gestalttningsprogram
☐ Samrådsredogörelse program	☒ Fastighetsförteckning	☐ Kvalitetsprogram
☐	☒ Samrådsredogörelse	☐ Illustration

Tillägg till detaljplan P45-9 för Vattumannen 9 och 21

Nyköpings kommun	Södermanlands län	Beslutsdatum	Instans
Antagandehandling		Godkännande	
		Antagande	
		2018-06-19	
Upprättad 2018-05-25		Laga kraft	
		2018-07-14	
		BTN18/20	
Therese Lindgren Planarkitekt		P18-26	