


Förslag till ändring och utvidgning av byggnadsplan för HÄLJALTS BY PERSTORPS KOMMUN

Kristianstads län

Upprättad i sept. 1974

G. BERGENUDDS ARKITEKTKONTOR

G. Bergenudd

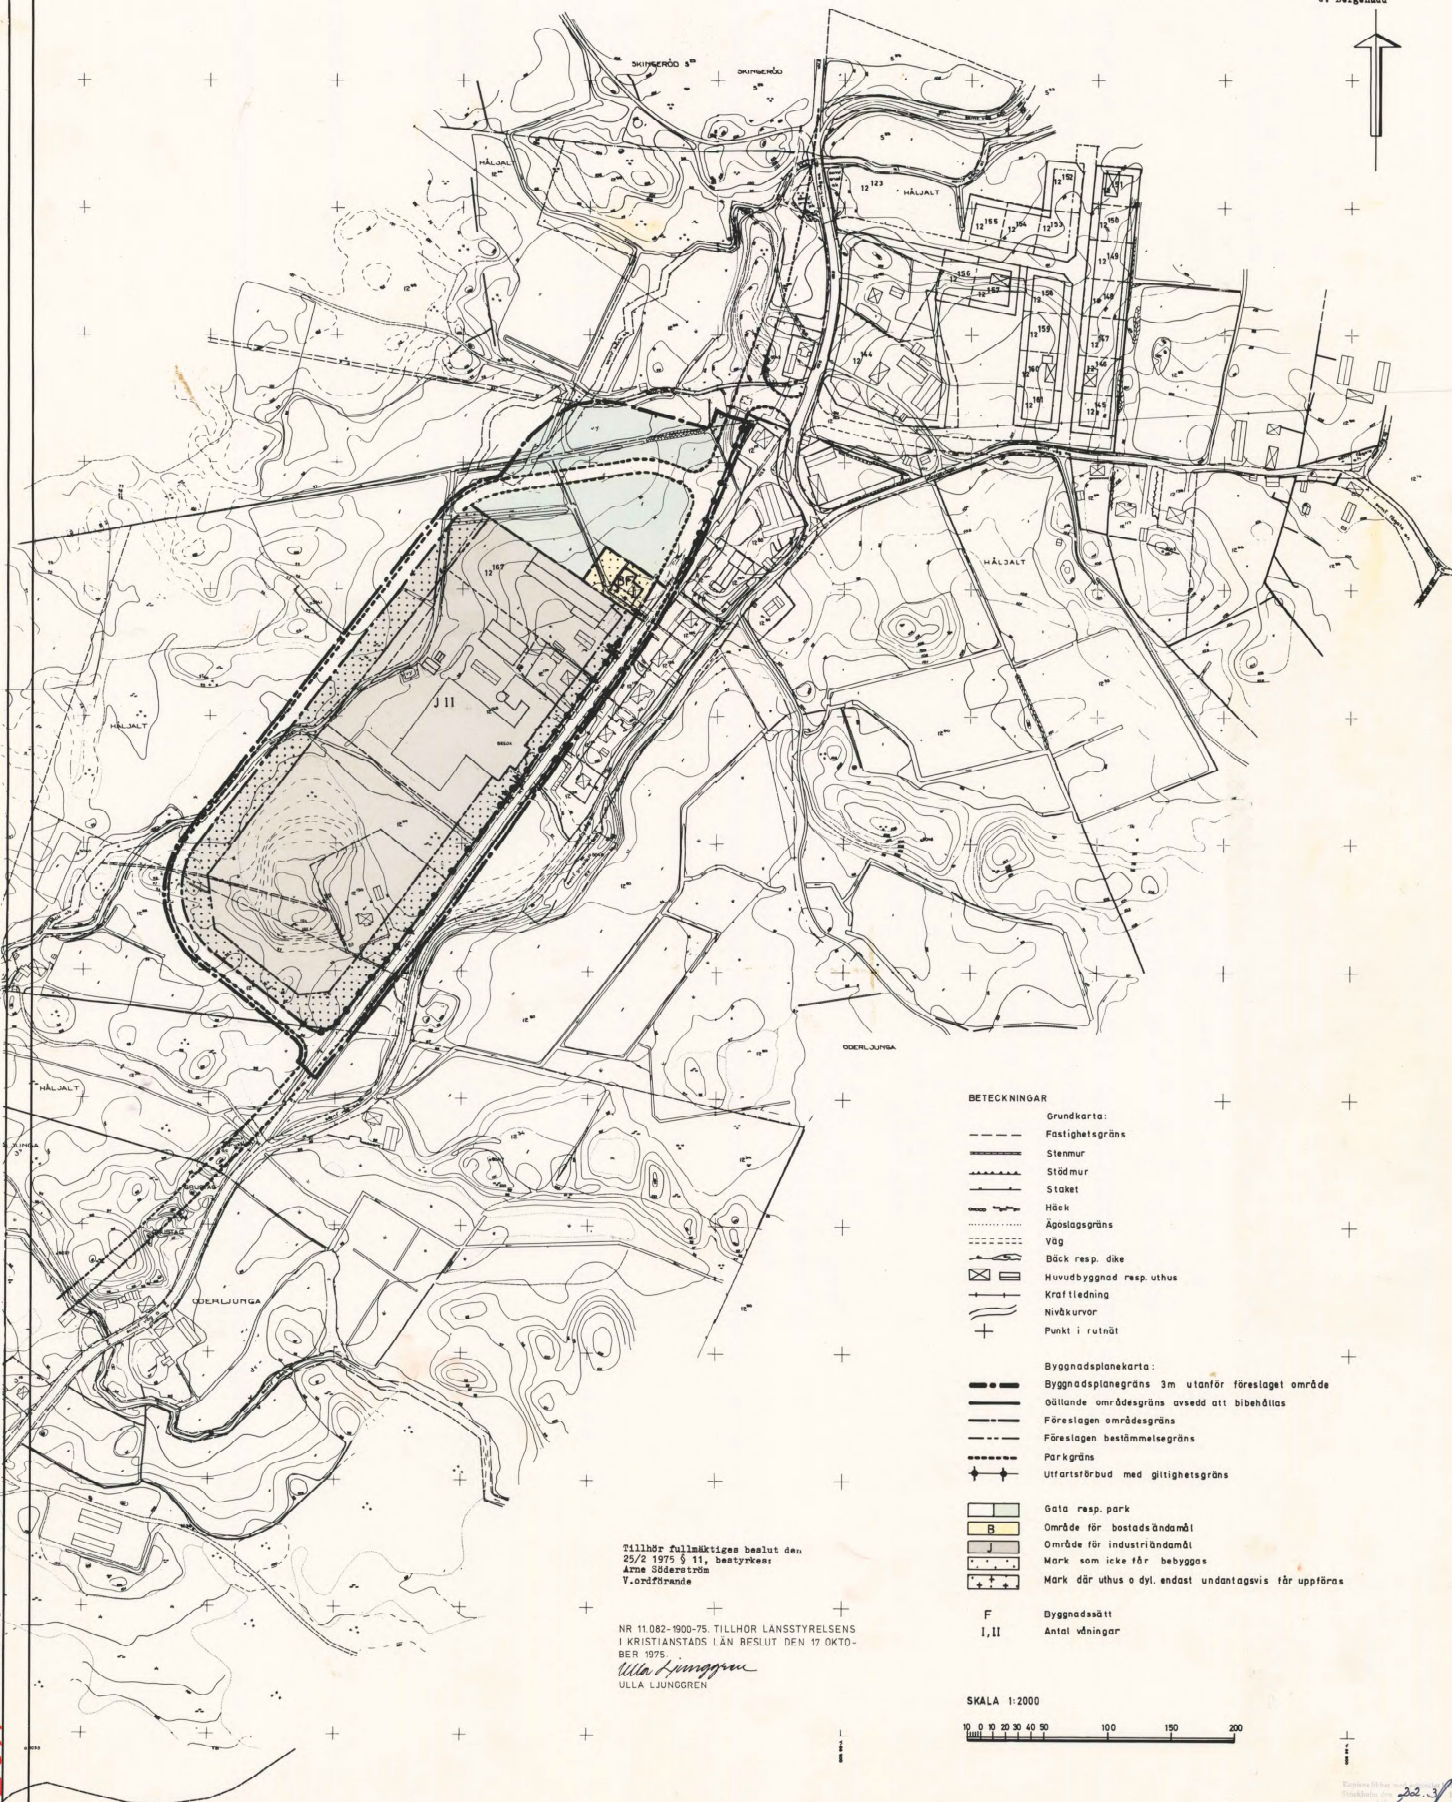

BETECKNINGAR

- Grundkarta:
 --- Fastighetsgräns
 --- Stenmur
 --- Stådmur
 --- Staket
 --- Häck
 --- Ägaregräns
 --- Väg
 --- Bäck resp. dike
 --- Huvudbyggnad resp. uthus
 --- Kraftledning
 --- Nivåkurvor
 --- Punkt i rutnät


Byggnadsplane-karta:

- Byggnadsplane-gräns 3m utanför förslaget område
 --- Gällande område-gräns avsedd att bibehållas
 --- Förslagen område-gräns
 --- Förslagen bestämmelsegräns
 --- Parkgräns
 --- Utställningsboud med glitthetsgräns

- Gata resp. park
 --- Område för bostadsändamål
 --- Område för industriändamål
 --- Mark som inte får bebyggas
 --- Mark där uthus o. dyl. endast undantagsvis får uppföras

- F Dyggnadsstätt
 I, II Antal våningar

SKALA 1:2000

 

Tillhör fullmäktiges beslut den
 25/2 1975 § 11, beslutat av
 Arne Söderström
 Vardförande

NR 11.082-1900-75. TILLHÖR LÄNSSTYRELSENS
 I KRISTIANSTADS LÄN BESLUT DEN 17 OKTO-
 BER 1975

Ulla Ljunggren
 ULLA LJUNGÖREN

22/3/75
 S. Lundberg
 6/10/75