


TECKENFÖRKLARING	
	Kommungräns
	Traktsgräns
	Fastighetsgräns
	Fastighetsbeteckning
	Gemensamhetsanläggning
	Servitutsområde
	Ledningsrättsområde
	Fornlämning
	Strandskydd
	Väggkant
	Tunnel
	GC-bana
	Stig
	Plank
	Mur
	Staket
	Stödmur
	Häck
	Träd
	Höjdukurvor
	Dike
	Strandlinje
	Vattendrag
	Husliv
	Inmätt bostadshus
	Taktot
	Karterad byggnad
	Trappa

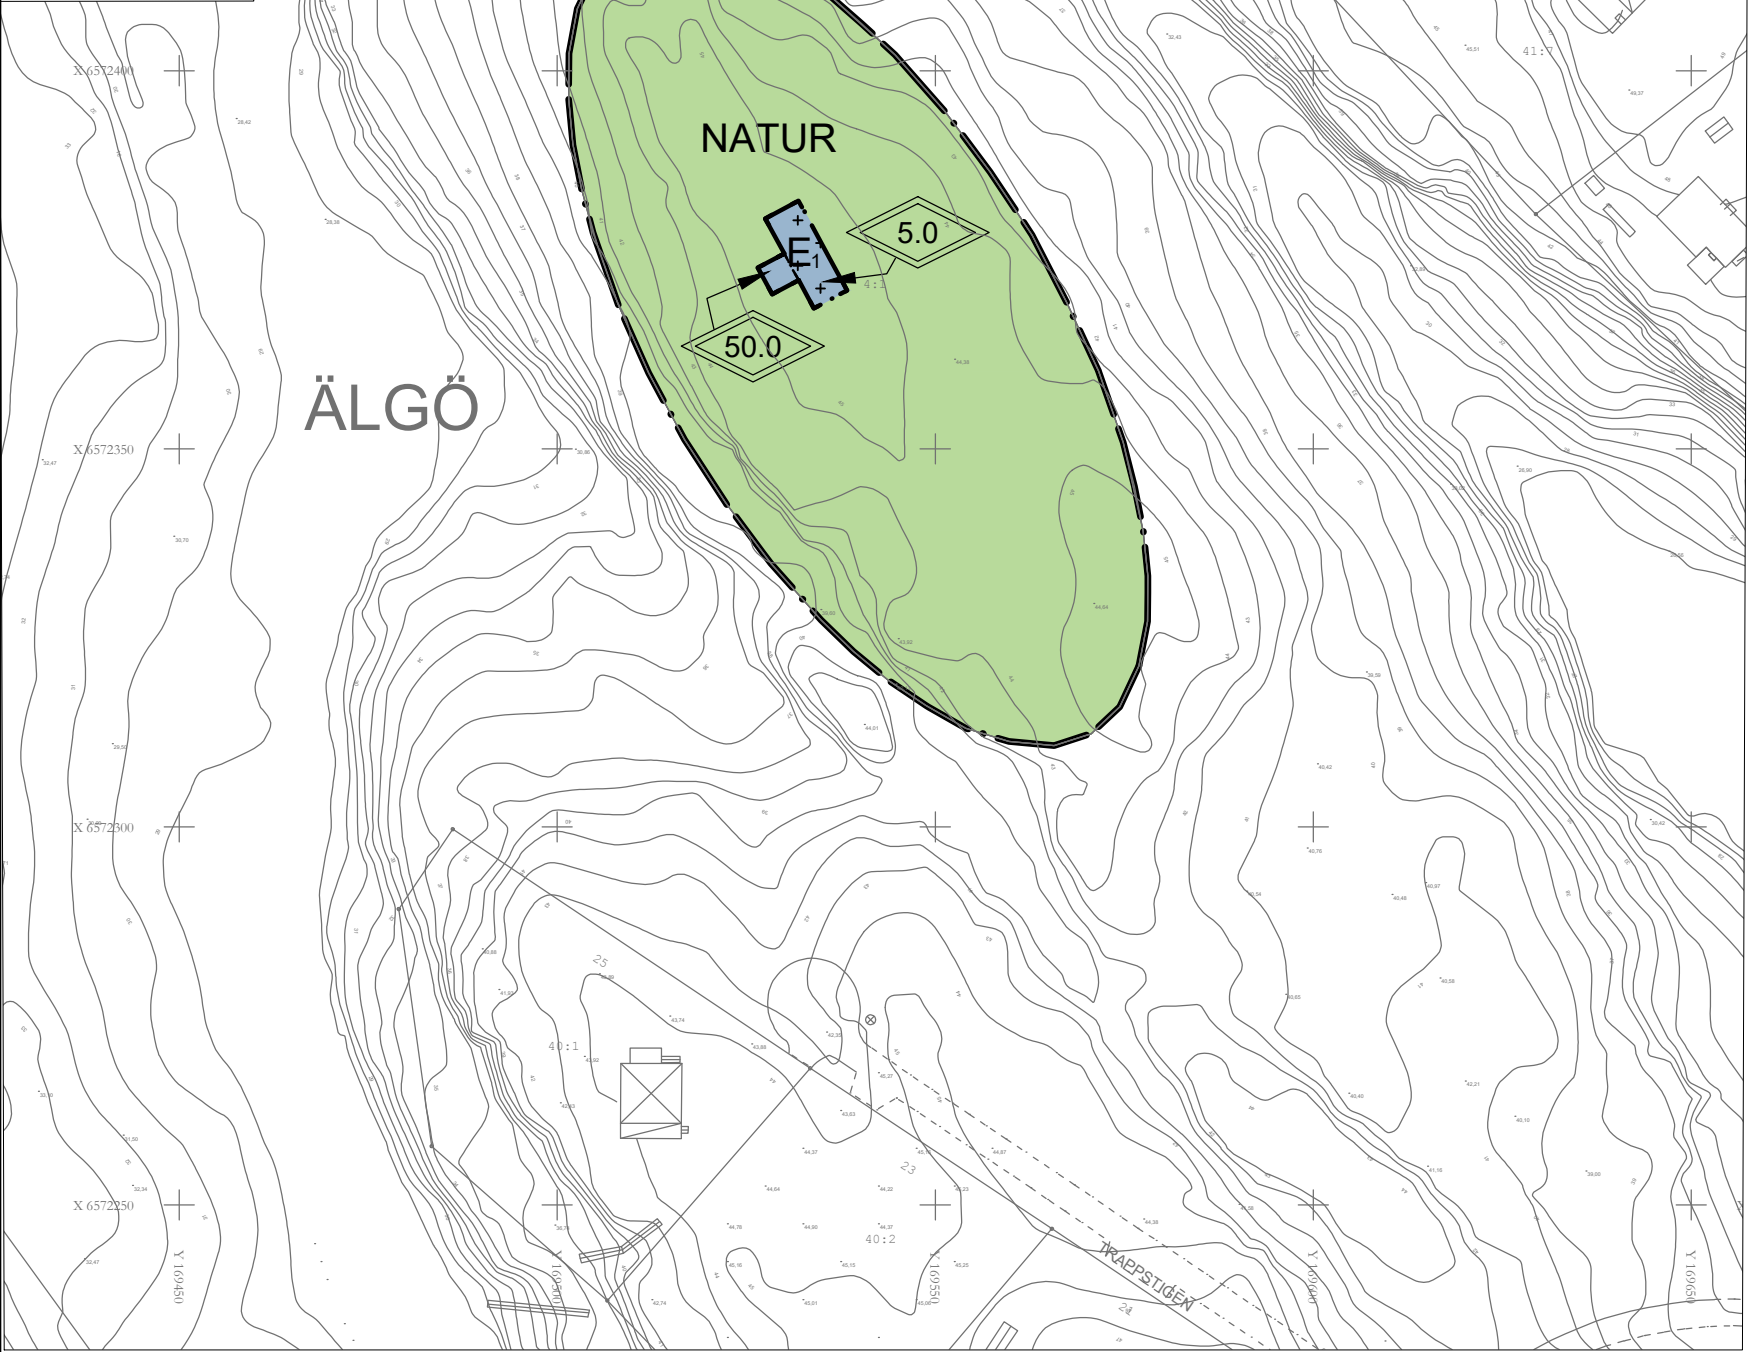

PLANBESTÄMMELSER

Följande gäller inom områden med nedanstående beteckningar. Endast angiven användning och utformning är tillåten. Bestämmelser utan beteckning gäller inom hela planområdet.

GRÄNSER

	Planområdesgräns
	Användningsgräns
	Egenskapsgräns

ANVÄNDNING AV MARK OCH VATTEN

Allmänna platser

	Naturområde
	Mobilmast med tillhörande teknikbodar.

BEGRÄNSNINGAR AV MARKENS BEBYGGANDE

	Marken får endast bebyggas med teknikbodar med en byggnadsarea på högst 10 m² per bod och en total byggnadsarea på 40m².
--	--


PLACERING, UTFORMNING, UTFÖRANDE

	Högsta totalhöjd i meter
--	--------------------------

ADMINISTRATIVA BESTÄMMELSER

Genomförandetid

Genomförandetiden är 5 år från den dag planen vinner laga kraft

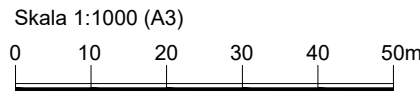

Koordinatsystem SWEREF 99 18 00 Höjdsystem RH2000		Till planen hör: Planbeskrivning Fastighetsförteckning
Detaljplan för del av fastighet Älgö 4:1, norr om Trappstigen på Älgö i Saltsjöbaden-Fisksätra Nacka Kommun Planenheten i juli 2015, justerad i okt 2015 och i jan 2016 Upprättad enligt PBL 2010:900		
Nina Åman planchef	Tove Mark planarkitekt	KFKS: 2014/726-214 Projektnr.9528
Tillstyrkt av MSN 2016-02-17 § 37 Antagen av KF 2016-04-18 § 109 Laga kraft 2017-09-27		DP 607