

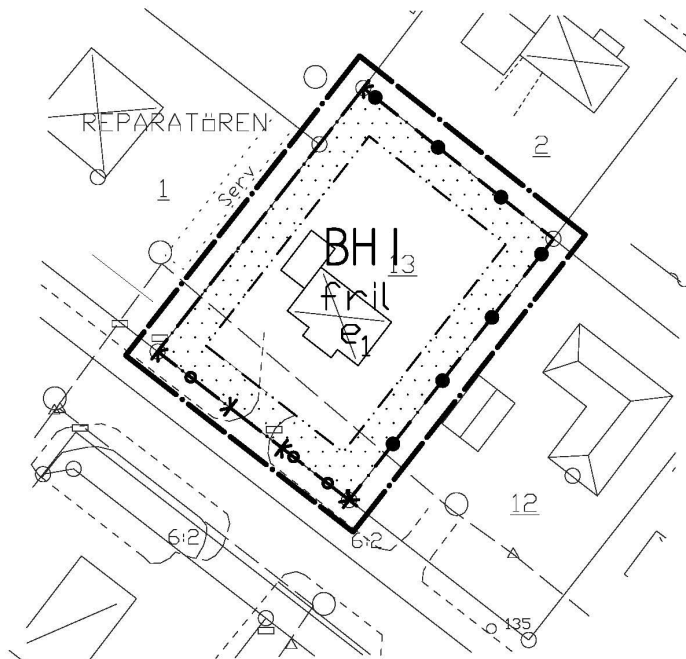


PLANKARTA

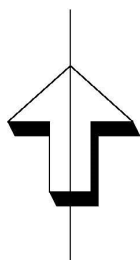

LOKALISERINGSKARTA

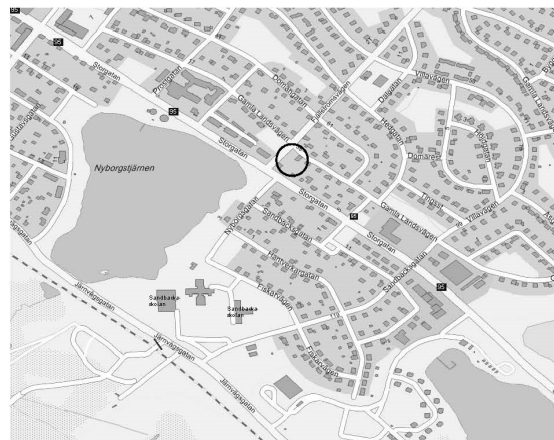

Arvidsjaurs kommun
Tekniska kontoret

ARKITEKTHUSET
Monarken
Söngsten 42 • Box 1198, SE-071 04 Umeå, Sweden
Tel +46 920-398 00 • Fax +46 920-398 29
arkitekthuset@monarken.se
www.monarken.se

PLANBESTÄMMELSER

Följande gäller inom områden med nedanstående beteckningar. Endast angiven användning och utformning är tillåten. Bestämmelser utan beteckning gäller i hela området.

GRÄNSBETECKNINGAR

- Plangräns belägen 3 meter utanför planområdet
- Användningsgräns
- Egenskapsgräns

ANVÄNDNING AV MARK OCH VATTEN

Kvartersmark

- | | |
|---|----------|
| H | Handel |
| B | Bostäder |

BEGRÄNSNINGAR AV MARKENS BEBYGGANDE

- Marken får inte bebyggas

MARKENS ANORDNANDE

Utfart, stängsel

- Plank ska finnas
- Körbar utfart får inte anordnas

UTNYTTJANDEGRAD

- Den totala byggnadsarean är 240 kvm, uppdelat i 180 kvm huvudbyggnad och 60 kvm uthus.

PLACERING, UTFORMNING, UTFÖRANDE

Utformning

- | | |
|------|------------------------|
| I | Högsta antal våningar |
| fril | Endast friliggande hus |

ADMINISTRATIVA BESTÄMMELSER

Planens genomförandetid slutar 10 år efter att planen vunnit laga kraft.

ILLUSTRATIONER

- Illustrationslinje

Till planen hör:			
Planbeskrivning	Fastighetsförteckning		
Genomförandebeskrivning			
DETALJPLAN MED BESTÄMMELSER		Antagandehandling	
Reparatören 13 Handel		Beslutsdatum	Instans
		Godkännande	
Arvidsjaurs kommun, Norrbottens län		Antagande	
Upprättad 2008-02-18		Laga kraft	
Gunnar Grönlund SAR/MSA Arkitekt			
		Maria Åberg Samhällsplanerare	
Skala 1:500			
0 10 20 30 40 50 m			