

E. D. år 1946.
Litt. E No 262.

STADSIINGENIÖRSKONTORET
HALMSTAD
STADSPL. D. No. 191/1

FÖRSLAG TILL ÄNDRING
AV STADSPLANEN FÖR
GARAGEOMRÅDE I KVARTERET DRAGET
I HALMSTAD

År 1946 den 12 november blev del a' denna karta
förklarad förslag till ändring av stadsplanen för del av
kvarteret Draget i Halmstads stad av länsstyrelsen i Hallands
län fastställt genom beslut som nu utlaga karta på grund
av att beslutet ej nu överklagas till följande av vad i
§ 5 § 2 inom tredje stycket i stadsplanelagen är stadgat,
betygar Halmstad i landskapsliet som ovan.

Enligt uppdrag.

Stidde

Axel Stridh


Stämpel: Tre kronor.

UPPGJORT I JULI 1946

STADSPLANEKARTA

HALMSTAD DEN 29 JULI 1946.

Holger Rönborn
STADSPLANEARKITEKT

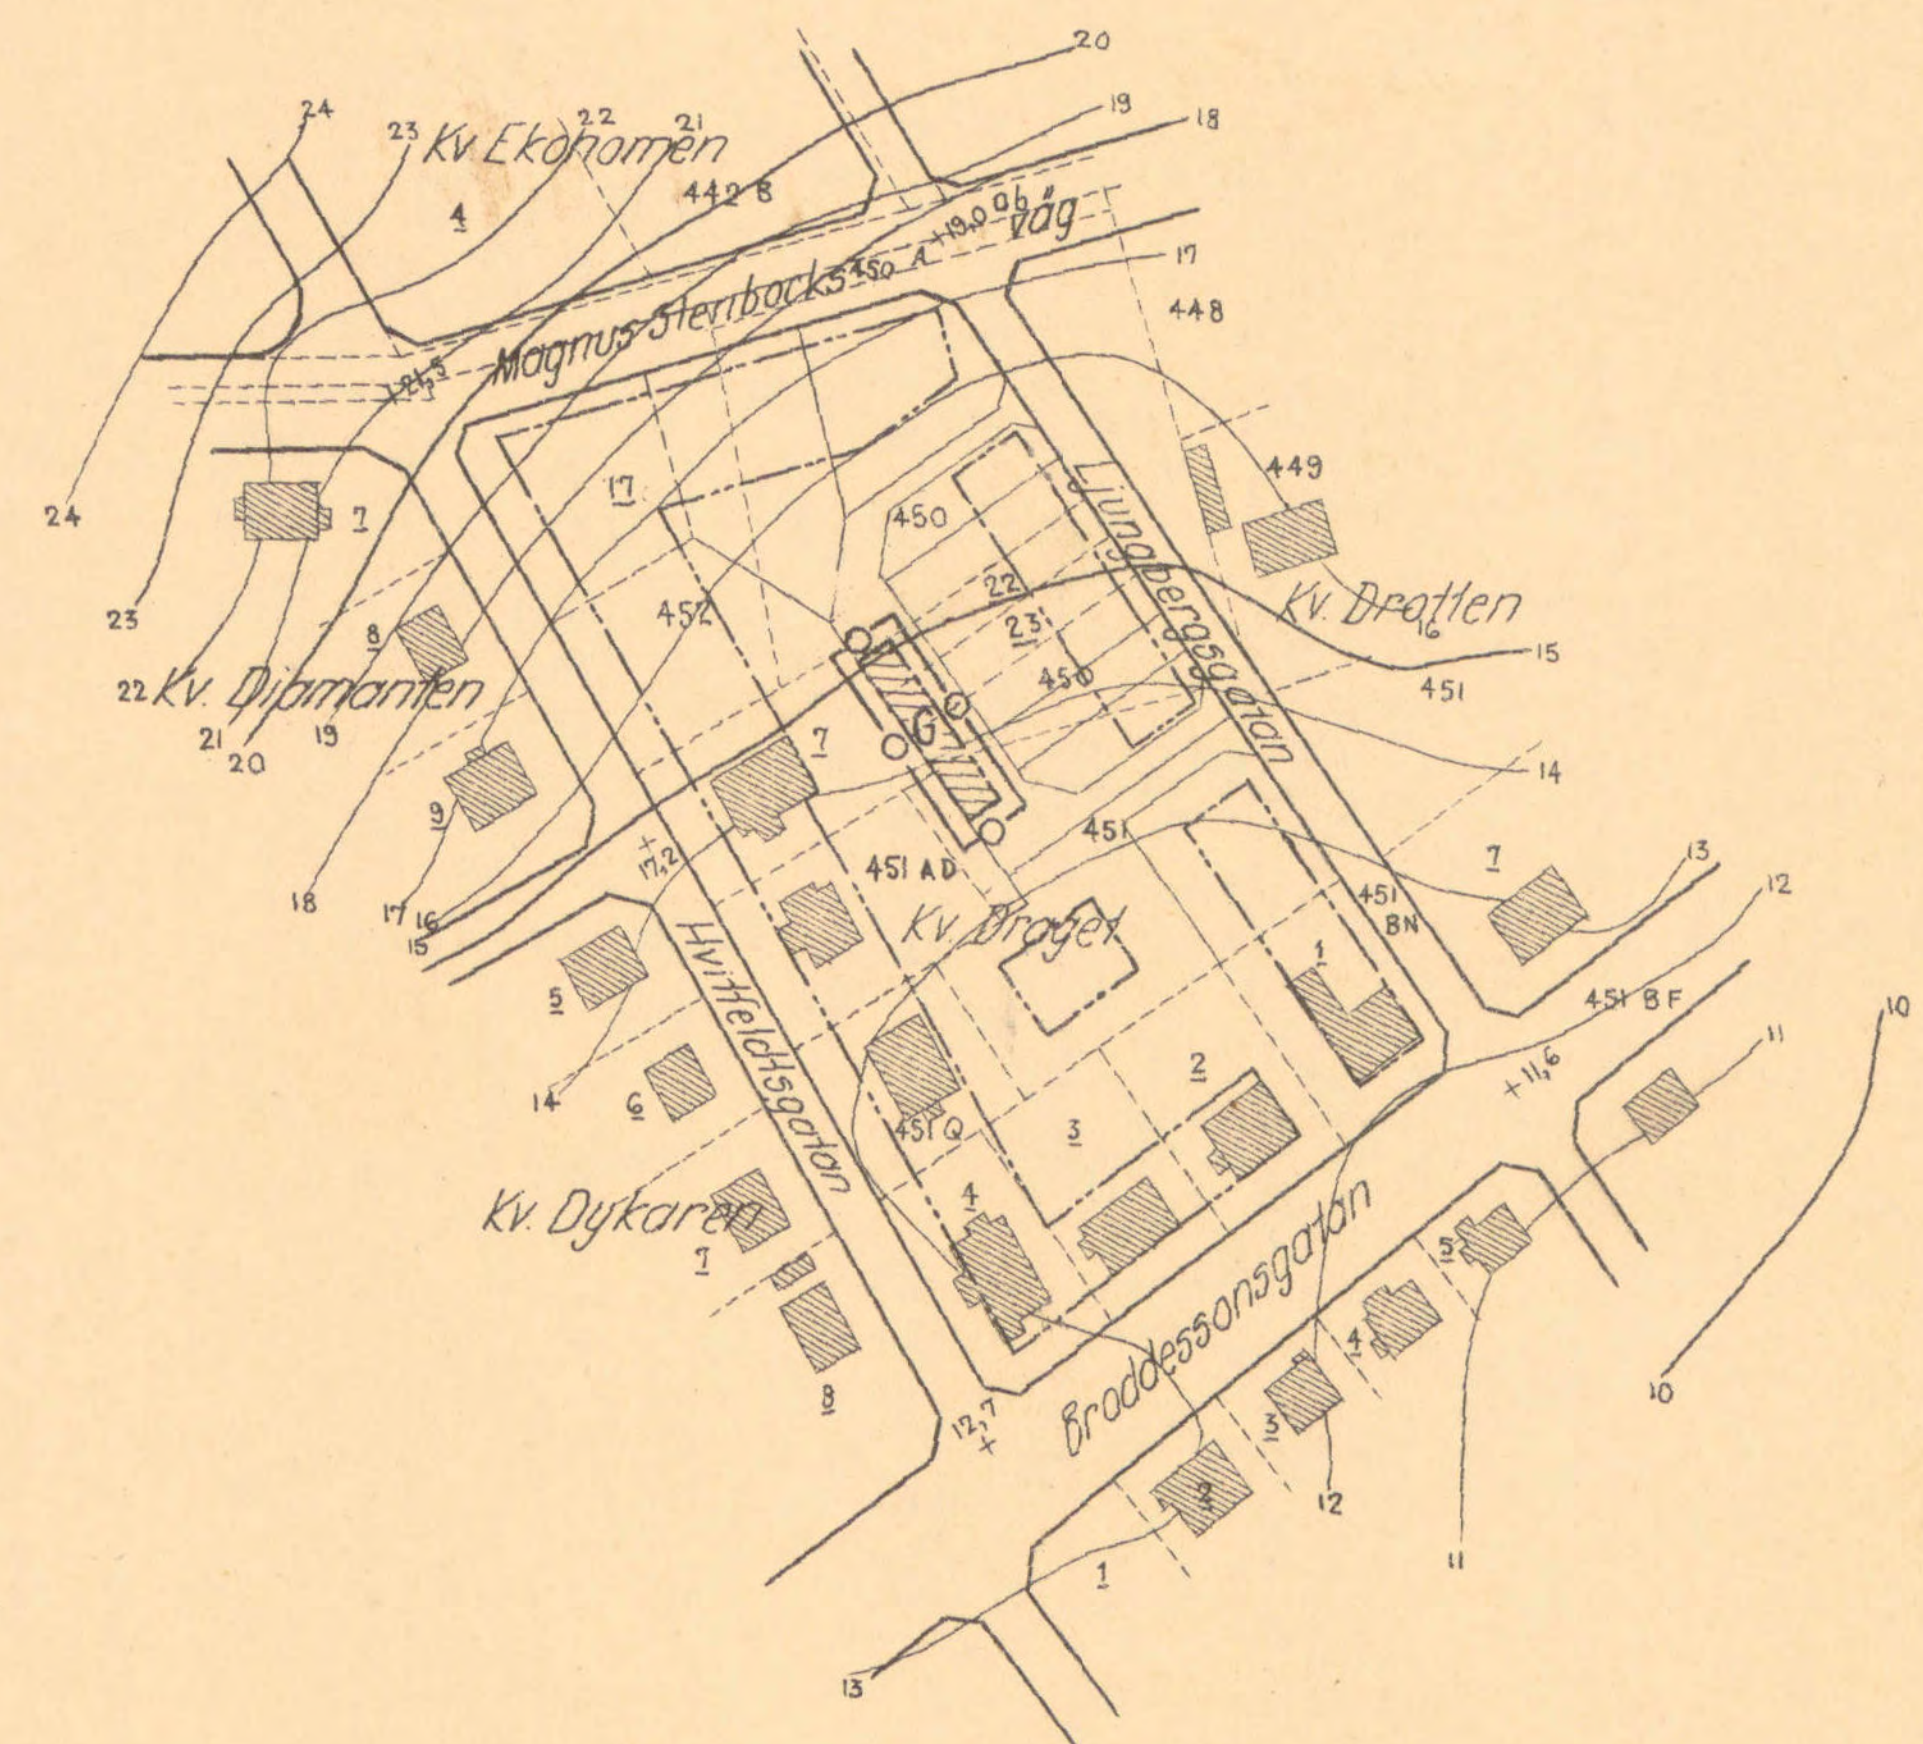

- Beteckningar:
- Linje belägen 3 (tre) meter utanför det område som förslaget avser.
 - Bestämmelesgräns
 - ▨ Beteckning, vilken hänför sig till stadsplanebestämmeleserna.
 - Befintlig ägaregräns.
 - Tomtgräns, ej avsedd att fastställas
- 10 0 50 100 150 200 MTR.
SKALA 1:2000

Tillhör BYGGNADSNÄMNDENS beslut av den 26 aug. 1946.
§ 5 § 4

Ex officio:

L. Rönnerstam

Tillhör Stadsfullmäktiges i Halmstad
protokoll den 26 sept. 1946 § 220, betygar

tjänsten:

Berthold Rydell