


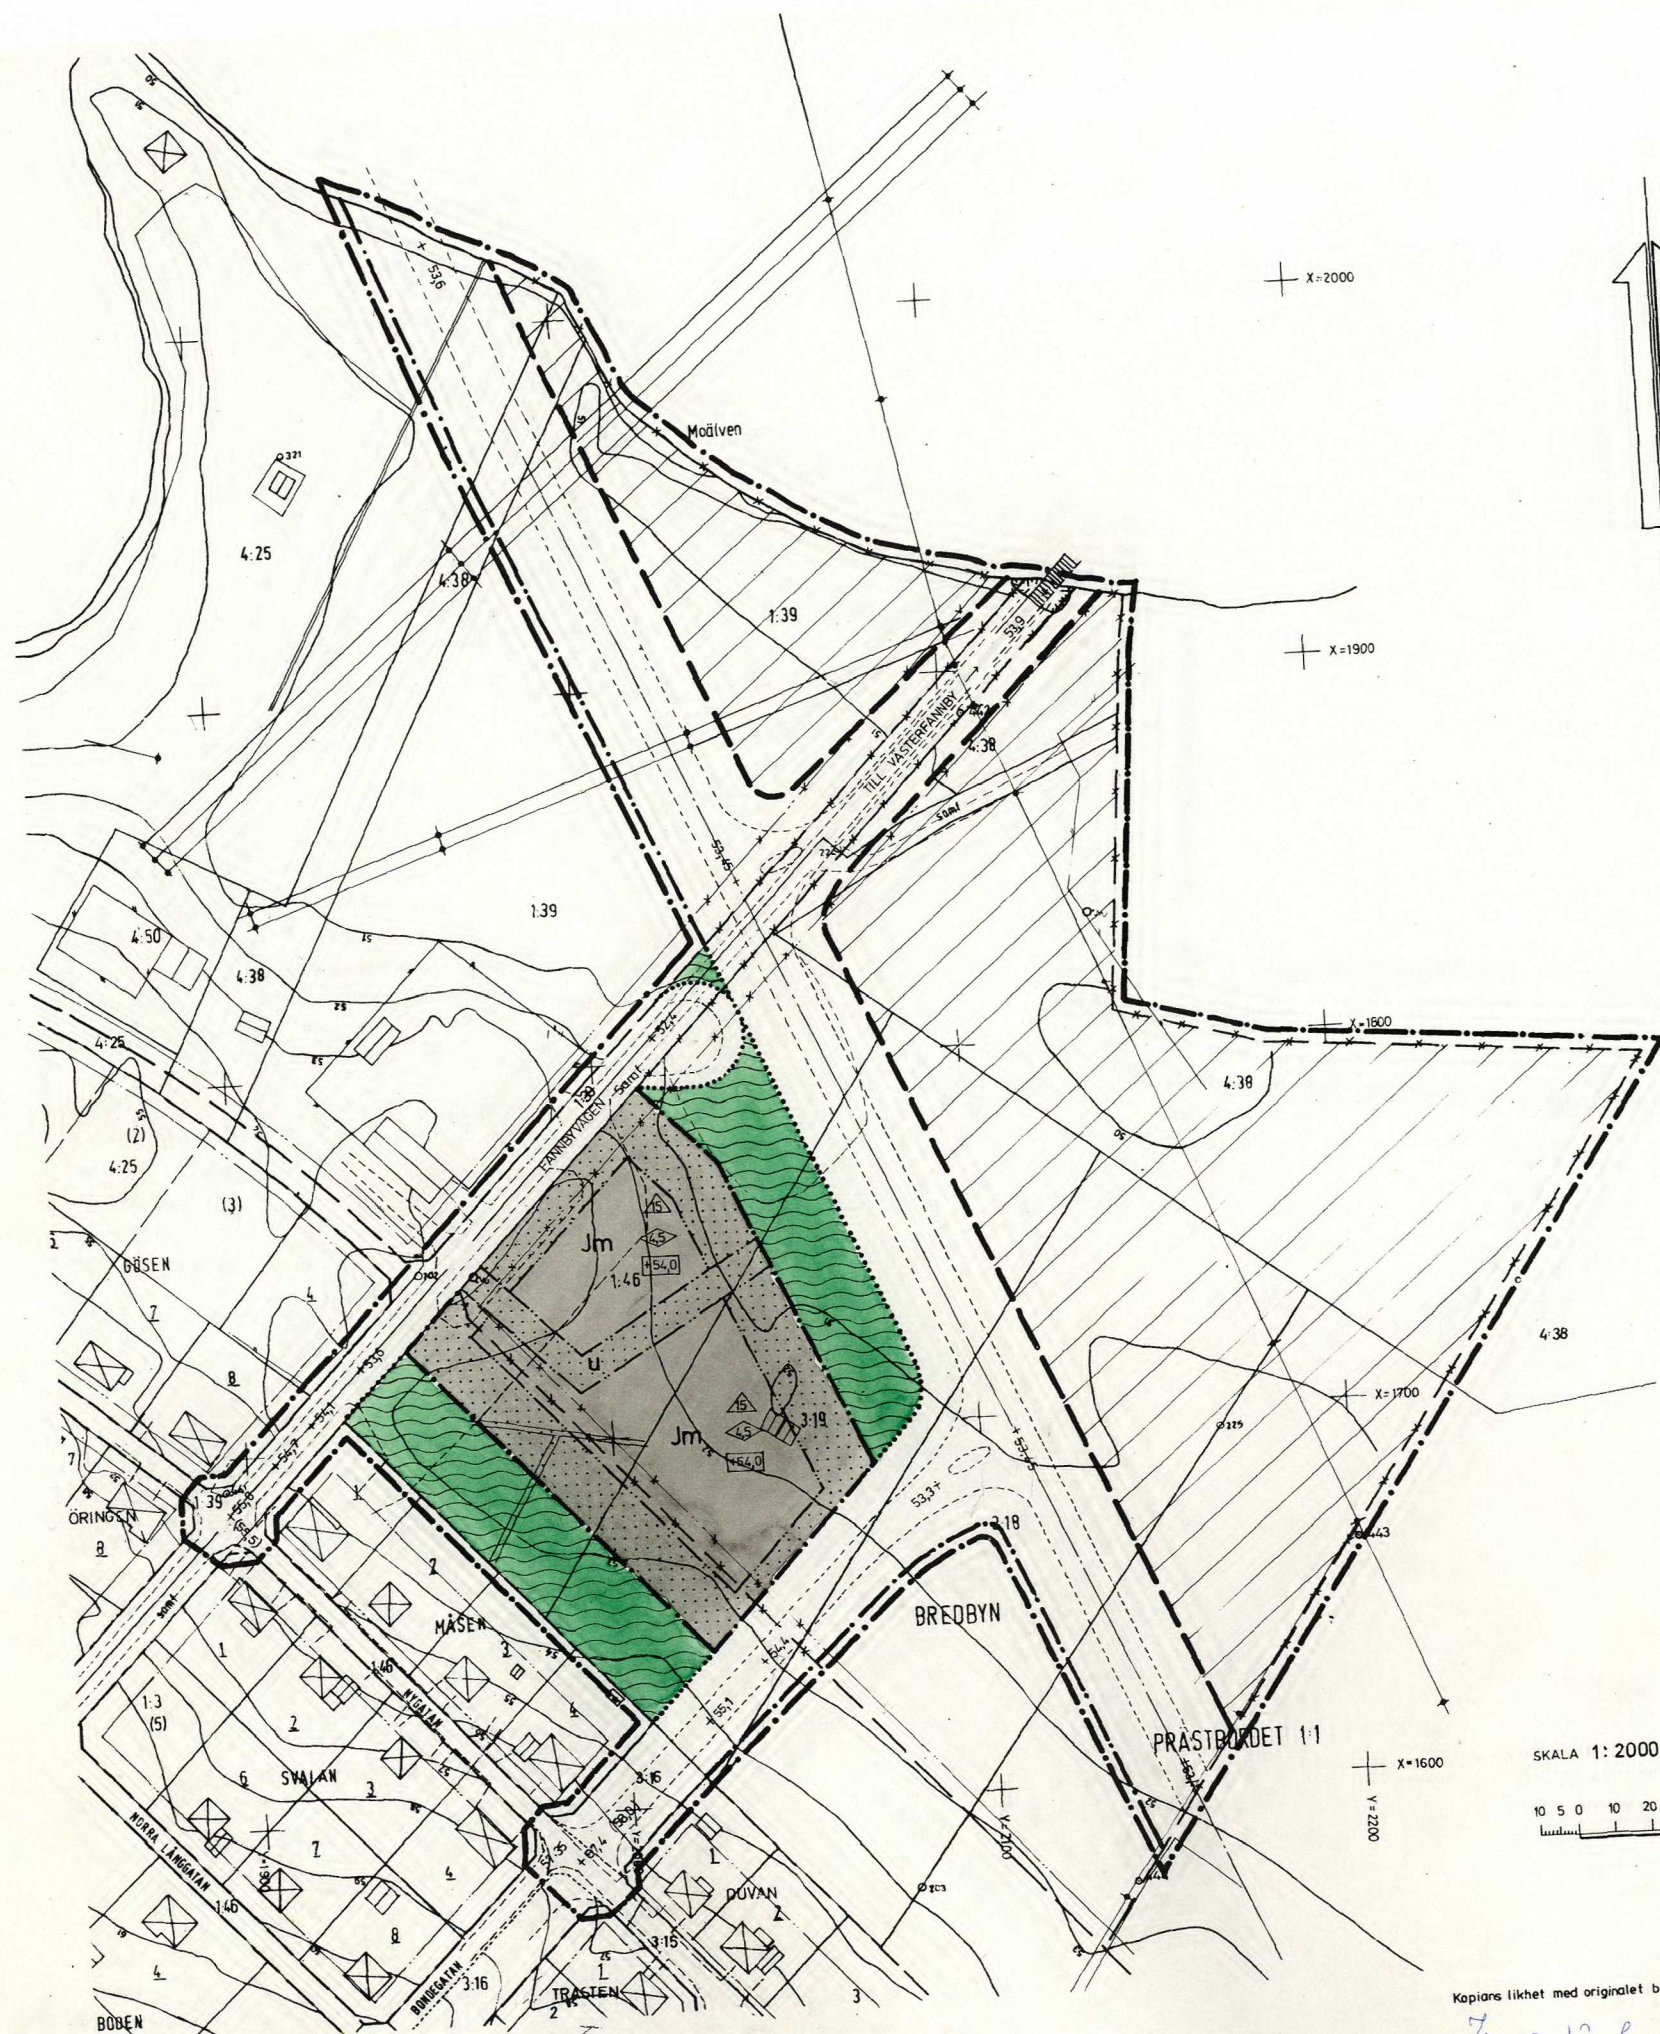

Tillhör byggnadsnämndens i Örnsköldsviks kommun beslut den 27/2 1973 § 210 betygas.

I tjänsten:
Birgit Sjögren

Den 14/5 1973 § 255 blev detta förslag till stadsplan antaget av kommunfullmäktige i Örnsköldsviks kommun, betygas.

I tjänsten:
Ingemar Bodin

Den 3/7 1973 fastställde länsstyrelsen i Västernorrlands län denna stadsplan. Beslut har enligt stadgandet i 150 § tredje stycket byggnadslagen vunnit laga kraft. Härnösand 10/7 1973
På tjänstens vägnar
Leif Högland

- BETECKNINGAR**
- GRUNDKARTA**
- BYGRÄNS
 - FASTIGHETSGRÄNS
 - GÄLLANDE KVARTERS ELLER ANNAN OMRÅDESGRÄNS ENLIGT DETALJPLAN
 - GÄLLANDE BESTÄMMELSGRÄNS ENLIGT DETALJPLAN
 - BOSTADSHUS RESP. UTHUS
 - STAKET
 - HÖGSPÄNNINGSLEDNING
 - VÄG
 - STRANDLINJE
 - BRUNN
 - AVVÄGD HÖJD
 - HÖJDKURVOR
 - POLYGONPUNKT
 - RUTNÄTSPUNKT
 - REGISTERNUMMER FÖR FASTIGHET

- STADSPLANEKARTA**
- A GRÄNSBETECKNINGAR**
- GRÄNSLINJE BELÄGEN 3 METER UTANFÖR PLANOMRÅDETS VERKLIGA GRÄNS
 - GRÄNS FÖR OMRÅDE INOM VILKET STADSPLAN AVSES ATT UPPHÄVAS
 - GÄLLANDE OMRÅDESGRÄNS AVSEDD ATT UTGÅ
 - GÄLLANDE BESTÄMMELSGRÄNS AVSEDD ATT UTGÅ
 - KVARTERS ELLER ANNAN OMRÅDESGRÄNS
 - BESTÄMMELSGRÄNS
 - GRÄNSLINJER EJ AVSEDDA ATT FASTSTÄLLAS
- B OMRÅDESBETECKNINGAR**
- ALLMÄN PLATS
- GATA
 - PARK ELLER PLANTERING
- BYGGNADSKVARTER
- Jm OMRÅDE FÖR SMÅINDUSTRIÄNDAMÅL
- C ÖVRIGA BETECKNINGAR**
- MARK SOM ICKE FÅR BEBYGGAS
 - MARK TILLGÄNGLIG FÖR UNDERJORDISKA LEDNINGAR
 - BYGGNADSHÖJD
 - LÄGSTA TILLÅTNA PLUSHÖJD FÖR GOLV
 - TAKS LUTNINGSVINKEL I GRADER
 - GÄLLANDE GATUHÖJD AVSEDD ATT UTGÅ
 - GATUHÖJD

GRUNDKARTAN UPPRÄTTAD I OKTOBER 1972 AV STADSINGENJÖREN TAGE JONES

BREDBYN 1:46, 3:19 m m
ANUNDSJÖ SOCKEN
ÖRNSKÖLDSVIKS KOMMUN

FÖRSLAG TILL ÄNDRAD STADSPLAN
STADSPLANEKARTA SKALA 1:1000

SJÄLEVAD 1973-01-16 REV 1973-02-06

ERIK GLUD
STADSPLANECHEF

STURE LUNDBERG
STADSPLANEINGENJÖR

ÖRNSKÖLD SVIK 73.07.03 A

Kopians likhet med originalet bestyrkes:
Tina Westerlund