

FÖRSLAG TILL ÄNDRING AV BYGGNADSPLAN

berörande fastigheterna Krapperup 14¹ och 14²³¹ inom


LERHAMNS BYGGNADSPLANEOMRÅDE

I BRUNNBY KOMMUN, MALMÖHUS LÄN

HÄLSINGBORG DEN 20 NOVEMBER 1967

S. Linders

S LINDERS
DISTRIKTSLANTMÄTARE

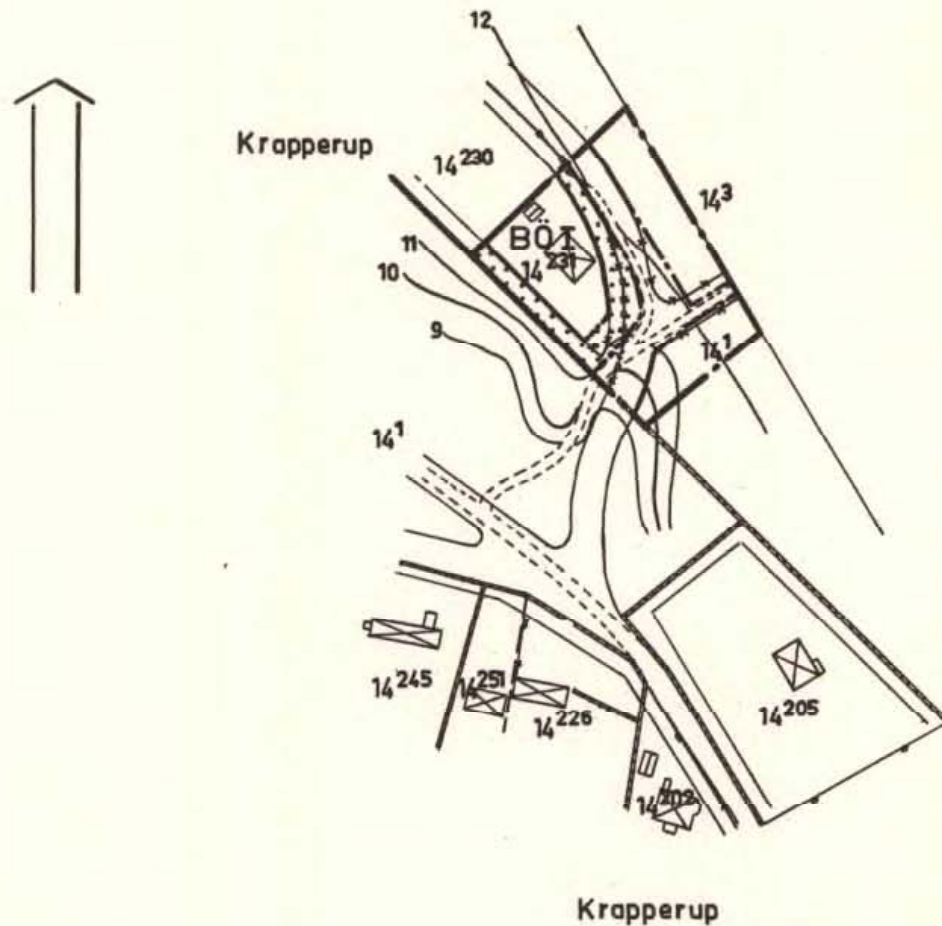

BETECKNINGAR

GRUNDKARTAN

- fastighetsgräns
- väg
- stenmur
- ☒ = befintliga byggnader
- 10 9 nivåkurvor

PLANEN

gränsbeteckningar

- gräns för planförslaget
- områdesgräns
- bestämmelsegräns
- gällande områdes- och bestämmelsegräns
- " " " " avsedd att utgå

övriga beteckningar

- ☒ väg, allmän plats
- B01 kvartersmark för bostadsändamål, öppet byggnadssätt i 1 vån.
- ☒ mark som ej får bebyggas

Antaget av kommunalfullmäktige i Brunnby kommun enligt beslut den 22 april 1968, § 19

Erik A. Eriksson
Ordförande

Genom beslut den 15 juli 1968 vilket på grund av stadgande i 150 § tredje stycket byggnadslagen vunnit laga kraft, har länsstyrelsen i Malmöhus län fastställt det å denna karta avfattade förslag till byggnadsplaneändring; betygar. Malmö i landskansliet som ovan.

På tjänstens vägnar:

G. Gunnarson


Utan avgift

Kopias likhet med original betygat.
Stockholm den 5.8 1968

SVENSKA REPRODUKTIONS AB

G. Lundberg

SKALA 1:2000

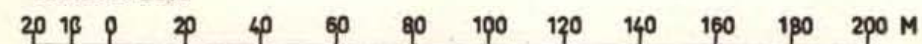

DNR 204/66