

Genom beslut den 7 april 1965
 vilket numera vunnit laga kraft, har
 Länsstyrelsen i Malmöhus län fast-
 ställt det å denna karta avfattade för-
 slag till ändring av byggnads-
plan

betygar.
 Malmö i landskansliet den 30 maj 1967
 På tjänstens vägnar:

Utan avgift

FÖRSLAG TILL ÄNDRING AV BYGGNADSPLANEN FÖR DEL AV GLUMSLÖVS BY


(område väster om Glumslövs kyrka)

I HÄRSLÖVS KOMMUN, MALMÖHUS LÄN

HÄLSINGBORG DEN 11 AUGUSTI 1964

S. Linders

S. LINDERS
 DISTRIKTSLANTMÄTARE

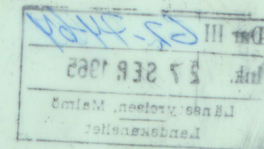

BETECKNINGAR GRUNDKARTAN

- fastighetsgräns
- väg
- häck
- staket
- befintliga byggnader

PLANEN

gränsbeteckningar

- gräns för planförslaget
- gällande områdes- och bestämmelsegräns
- gällande områdes- och bestämmelsegräns avsedd att utgå
- områdesgräns
- bestämmelsegräns
- illustration av byggnads placering
- illustration av tomtplatsgräns

övriga beteckningar


- väg, allmän platsmark
- B område för bostadsändamål
- H område för handelsändamål
- mark som ej får bebyggas
- M byggnadssätt
- I antal våningar
- 0,0 tillåten byggnadshöjd
- utfart förbjuden

Tillhör kommunalfullmäktiges i Härslövs beslut
 av den 30.10.64 § 29. Intygas:

Sven Andersson
 (Sven Andersson)

Karl E. Nilsson
 (Karl E. Nilsson)

SKALA 1: 2000

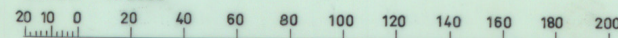


Genom beslut den 7 april 1965
 vilket numera vunnit laga kraft, har
 Länsstyrelsen i Malmöhus län fast-
 ställt det å denna karta avfattade för-
 slag till ändring av bygg-
planen för del av
Glumslövs by (område väster
om Glumslövs kyrka).

betygar.
 Malmö i landskansliet den 1 oktober 1965
 På tjänstens vägnar:

Utan avgift

Chelbrink

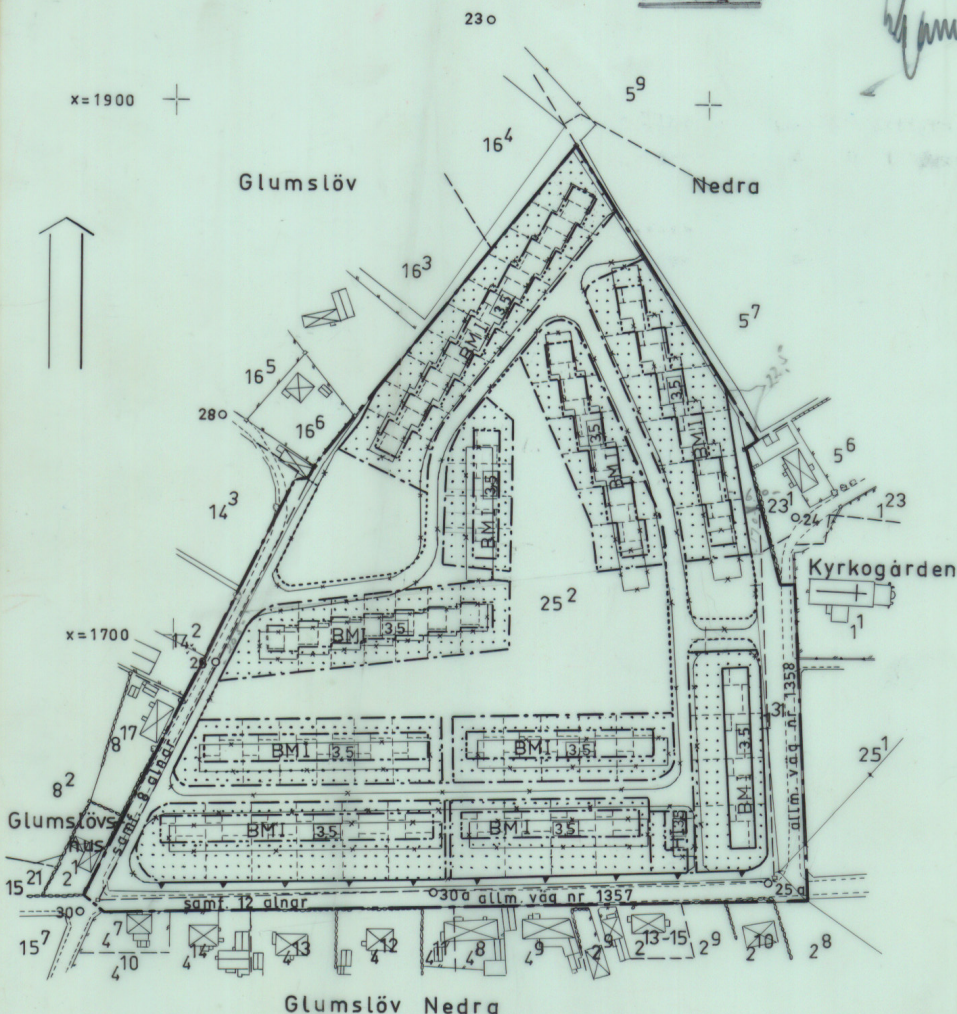

x=1500

y=-46900

y=-46700