

Förslag till
ändring av stadsplaner
för del av stadsdelen

CARLSLUND i ÖSTERSUND

(del av kv. Hinden)

uppgjort å stadsarkitektkontoret i Östersund
i december 1946.

18.2.47 58
Karl Gustaf

STADSPLANEKARTA



Östersund den 19 december 1946.

Per Lindberg
Stadsarkitekt.

Tillhör länsstyrelsens i Jämtlands län
beslut denna dag; betygar Östersund i lands-
kansliet den 17 april 1947.
Stämpel 2 kr. På tjänstens vägnar:




Folke Holmberg
Folke Holmberg

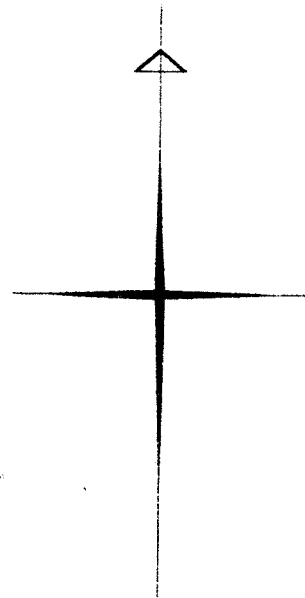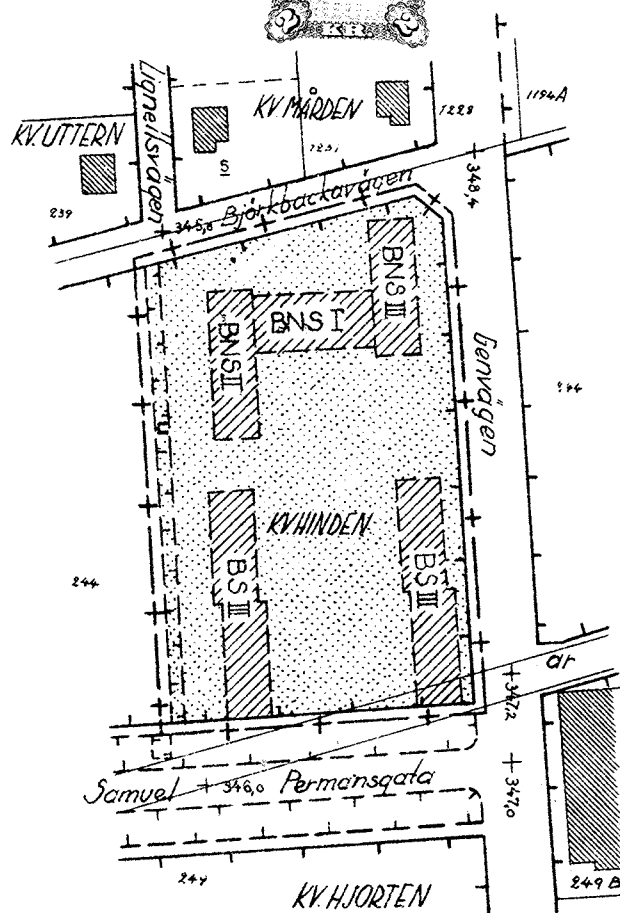

Beteckningar:

- + — Linje belägen 3 (tre) meter utan för det område som förslaget avser.
- — — Gällande gräns för byggnadskvarter, avsedd att bibehållas.
- - - Gällande gräns för andra områden än byggnadskvarter, avsedd att bibehållas.
- - - Föreslagen gräns för andra områden än byggnadskvarter.
- Allmän plats: gata.
- + 000,0 Gällande gatuhöjd.
- BS BNS I II III U Beteckningar, vilka hänföra sig till stadsplanebestämmelserna.
- — — Befintlig ägo gräns (tomtgräns).
- — — Befintlig ägo gräns (stadsägo gräns).
- 5 244 Tomtnummer, stadsägonummer.
- Befintlig byggnad.

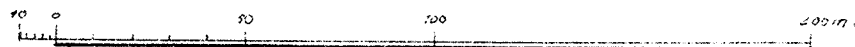

Skala 1:2000

STADSINGENJÖRSKONTORET
ÖSTERSUND
ARKIVAKT NR 2205
Förv. plats:

51