



Illustrationsplan (bearbetat skismaterial från Tengbom)

Skala 1:1000 (A1) (skala 1:2000 (A3))

0 10 20 30 40 50 100 m

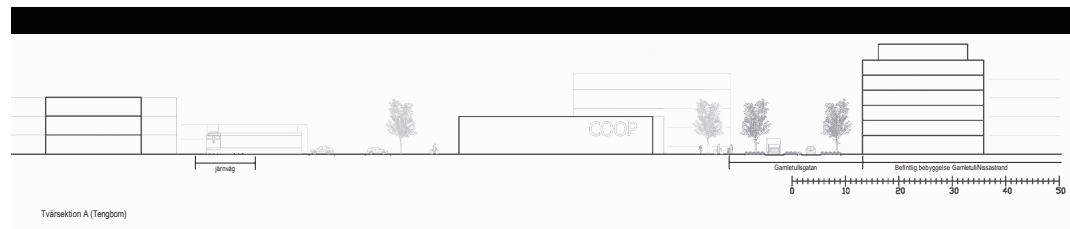

Tvårsnitt A (Tengbom)

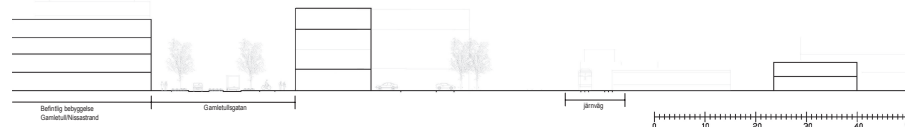

Tvårsnitt B (Tengbom)



Vy norrut längs Garnetullsgatan (Tengbom)



Vy söderut längs Garnetullsgatan (Tengbom)

ANTAGANDEHANDLING

ILLUSTRATIONSKARTA TILL DETALJPLAN FÖR

Järnvägen 3 centrumutveckling-handel/kontor

HALMSTAD

Upprättad av WSP på uppdrag av samhällsbyggnadskontoret

Cecilia Bergström
planchef

Sandra Bostrom
planarkitekt

Maria Carlsson
planarkitekt

Beviljat om:
Samråd av KSU
Granskning av KSU
Godkännande av KSU
Antagande av KF
Laga kraft

Datum:
2012-09-11
2013-02-30
2013-04-30
2013-06-18
2013-12-12

Till planen hör:
Behovsbedömning av miljöbedömning
Planbeskrivning
Genomförandebeskrivning
Illustrationskarta
Granskning av KSU
Bullerredovisning
Samrådsredovisning
Dagvattenutredning
Miljöteknisk markundersökning

