


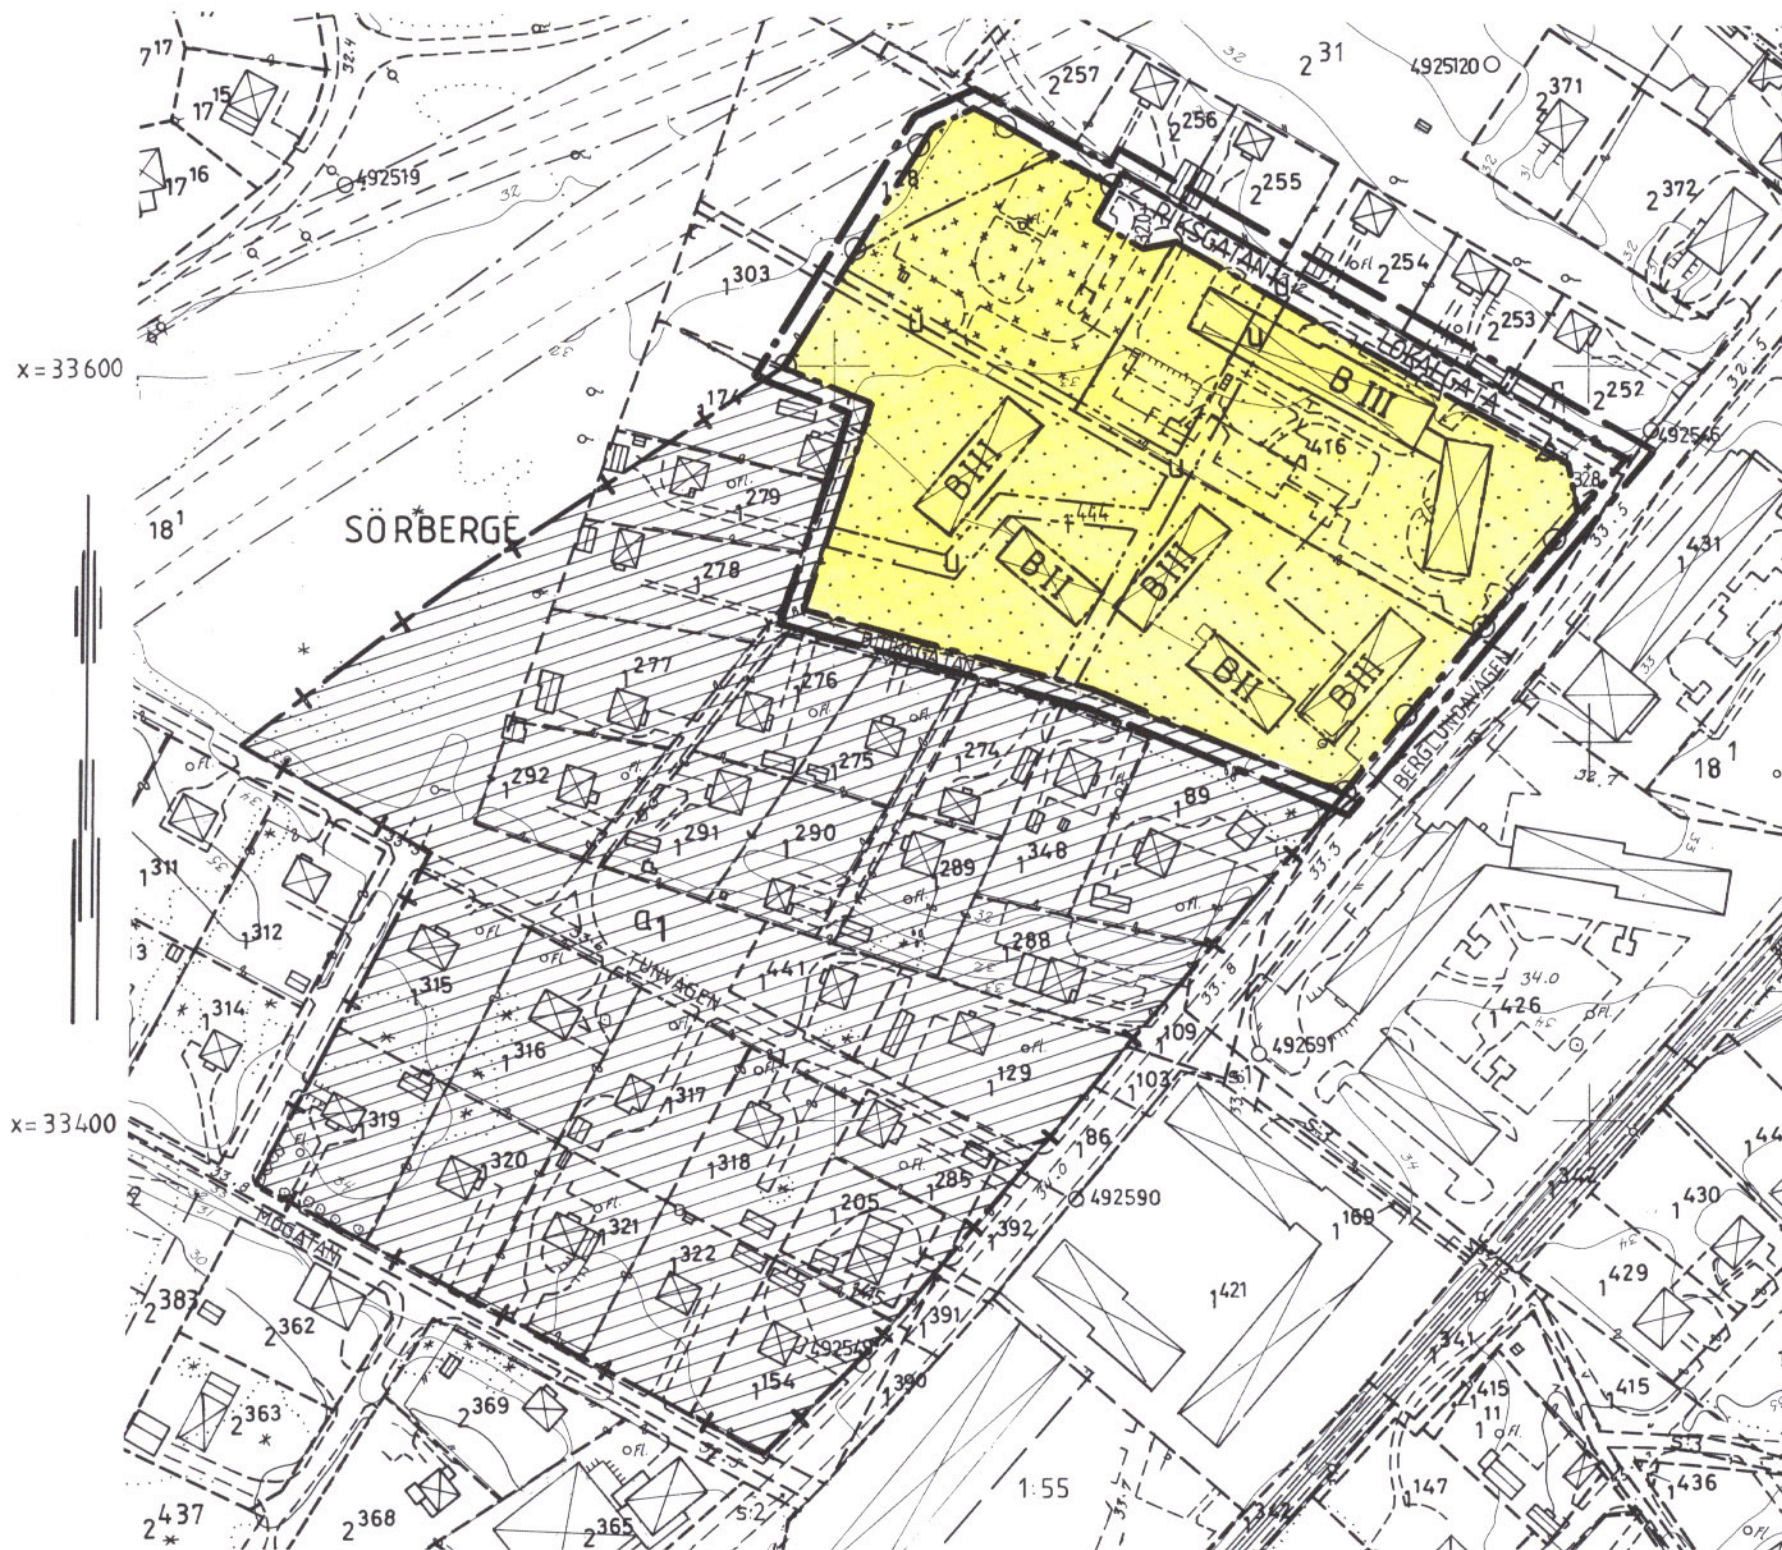

Grundkartans beteckningar

- +--- Fastighetsgräns
- + Rutnätspunkt
- 1444 Registreringsnummer för fastighet
- ⊠ Bostadshus resp uthus karterat efter huslivet
- ==== Väg
- Polygonpunkt
- ~ Nivåkurvor
- F— Fjärrvärmeledning

Uppgifter om grundkartan
Ingående primärkartblad 4925
Koordinatsystem i plan: 0 gon 69 1938
" i höjd: RH 1900

Upprättad 1988-05

Bengt Nilsson
ingenjör

Skala 1:2000

Dnr Y2 17889:14

PLANKARTA GRÄNSBETECKNINGAR

- LINJE PÅ KARTAN RITAD 5M UTANFÖR PLANOMRÅDETS GRÄNS
- ANVÄNDNINGSGRÄNS
- EGENSKAPSGRÄNS
- +--- ADMINISTRATIV GRÄNS

PLANBESTÄMMELSER

1. Användning av allmän plats

LOKALGATA LOKAL TRAFIK

2. Användning av kvartersmark

B BOSTÄDER

3. Begränsning av markens bebyggande

- MARKEN FÅR INTE BEBYGGAS
- MARKEN FÅR ENDAST BEBYGGAS MED UTHUS OCH GARAGE DÄR SÅ PRÖVAS LÄMPLIGT AV BYGGNADSNÄMNDEN
- U MARKEN SKALL VARA TILLGÄNGLIG FÖR ALLMÄNNA UNDERJORDISKA LEDNINGAR

4. Markens anordnande


- +0.00 FÖRESKRIVEN HÖJD ÖVER NOLLPLANET
- UTFART FÅR INTE ANORDNAS ÖVER DENNA GRÄNS

5. Utformning

II-III HÖGSTA ANTAL VÅNINGAR

6. Administrativa bestämmelser

DEL AV STADSPLAN FASTSTÄLLD 1971-11-25 SOM UPPHÄVS GENOMFÖRANDETIDEN SLUTAR 1995-12-31

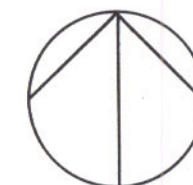

DETALJPLANEN ÄR:
GODKÄND AV BN 1988-10-31
ANTAGEN AV KF 1988-12-12
LAGA KRAFTVUNNEN 1989-01-08

Ändring av detaljplan och upphävande av stadsplan
för del av

Sörberge 18:1 m fl

Timrå kommun, Västernorrlands län

UPPRÄTTAD 1988-08-29

Hans-Erik Åslin

HANS-ERIK ÅSLIN
STADSARKITEKT

