


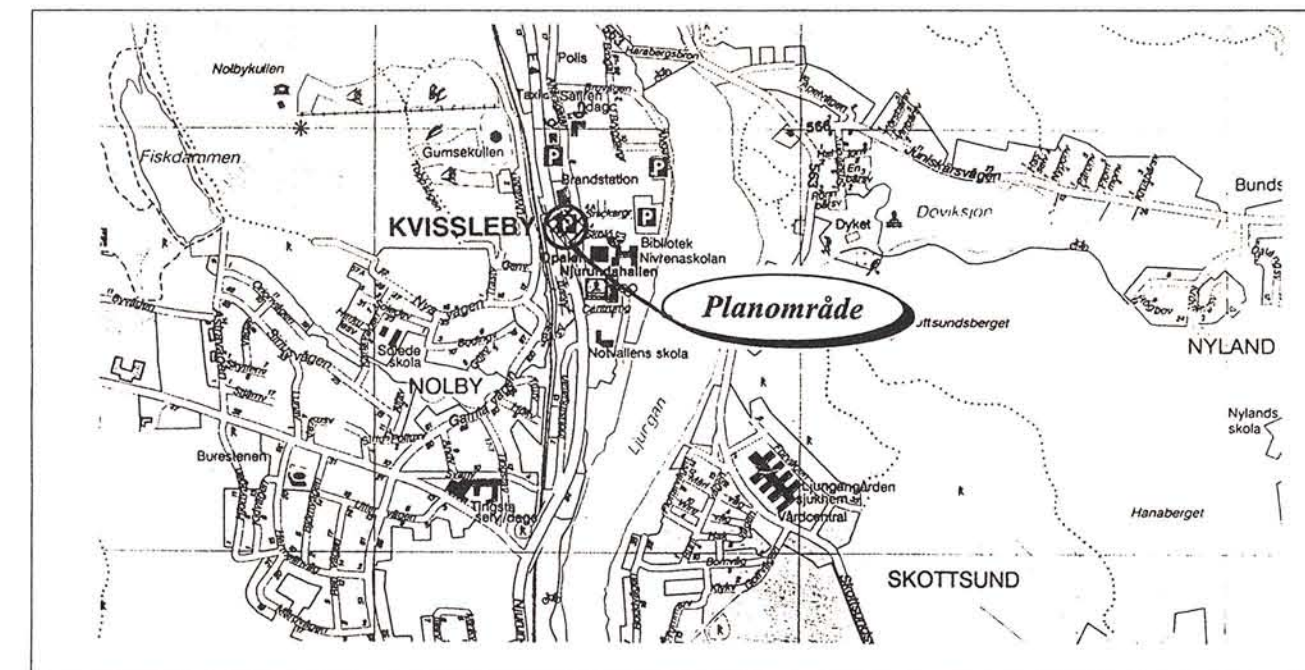

PLANBESTÄMMELSER

Följande gäller inom områden med nedanstående beteckningar. Där beteckning saknas gäller bestämmelsen inom hela planområdet. Endast angiven användning och utformning är tillåten.

GRÄNSBETECKNINGAR

- Planområdets
- - - Användningsgräns
- Egenskapsgräns

ANVÄNDNING AV ALLMÄN PLATS

- PARK Parkområde
- GCM-VÄG Gång- cykel- och mopedtrafik

ANVÄNDNING AV KVARTERSMARK

- D₁ Vårdcentral

BEGRÄNSNING AV MARKENS BEBYGGANDE

- Marken får inte bebyggas
- ***** Marken får endast bebyggas med carport eller garage.

Samråd skall ske med Vägverket beträffande räckvidd vid E4.
Samråd skall ske med Bäckab beträffande elkablar
Samråd skall ske med Telia beträffande teleledning

MARKENS ANORDNANDE

- n Trädrad skall finnas
- parkering Parkering skall finnas

PLACERING, UTFORMNING, UTFÖRANDE

- II Högsta antal våningar

ADMINISTRATIVA BESTÄMMELSER

Genomförandetiden är 10 år från det att planen vunnit laga kraft


Detaljplan för Vårdcentral i Kvissleby ett område väster om Affärsgatan Njurunda, Sundsvalls kommun

Upprättad på stadsbyggnadskontoret 1998-05-12, ändrad 1998-08-18

Paul Sjölander
PAUL SJÖLANDER
planchef

Jan Dahl
JAN DAHL
planarkitekt

Skala 1:1000
0 10 20 30 40 50 100 m

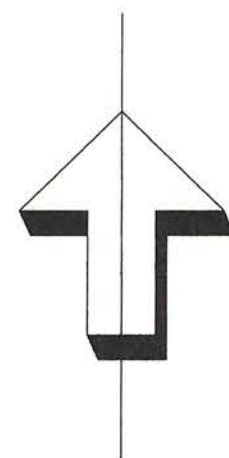

Kopians likhet med originalet betygas
Fälld den 99-05-27
ReproTeknik

Inggrid Wiklander Nylander

Uppgifter om primärkartan

Upprättad genom fotogrammetrisk mätning
Koordinatsystem: Lokalt system Sundsvall 0 gon
Höjdsystem: Lokalt system Sundsvall
Kartblad: 57A
Mät- och kartavdelningen i Sundsvall 1998-05-12

Inggrid Wiklander Nylander
INGRID WIKLANDER-NYLANDER
överingenjör

PRIMÄRKARTANS BETECKNINGAR

- Fastighetsgräns
- 1:128 Fastighetsbeteckning
- ⊠ Byggnader
- Staket
- Gata
- • • Löv- resp barrträd
- ~ Nivåkurvor
- + Rutnätpunkt

Regeringsbeslut 1999-03-25

DP-262