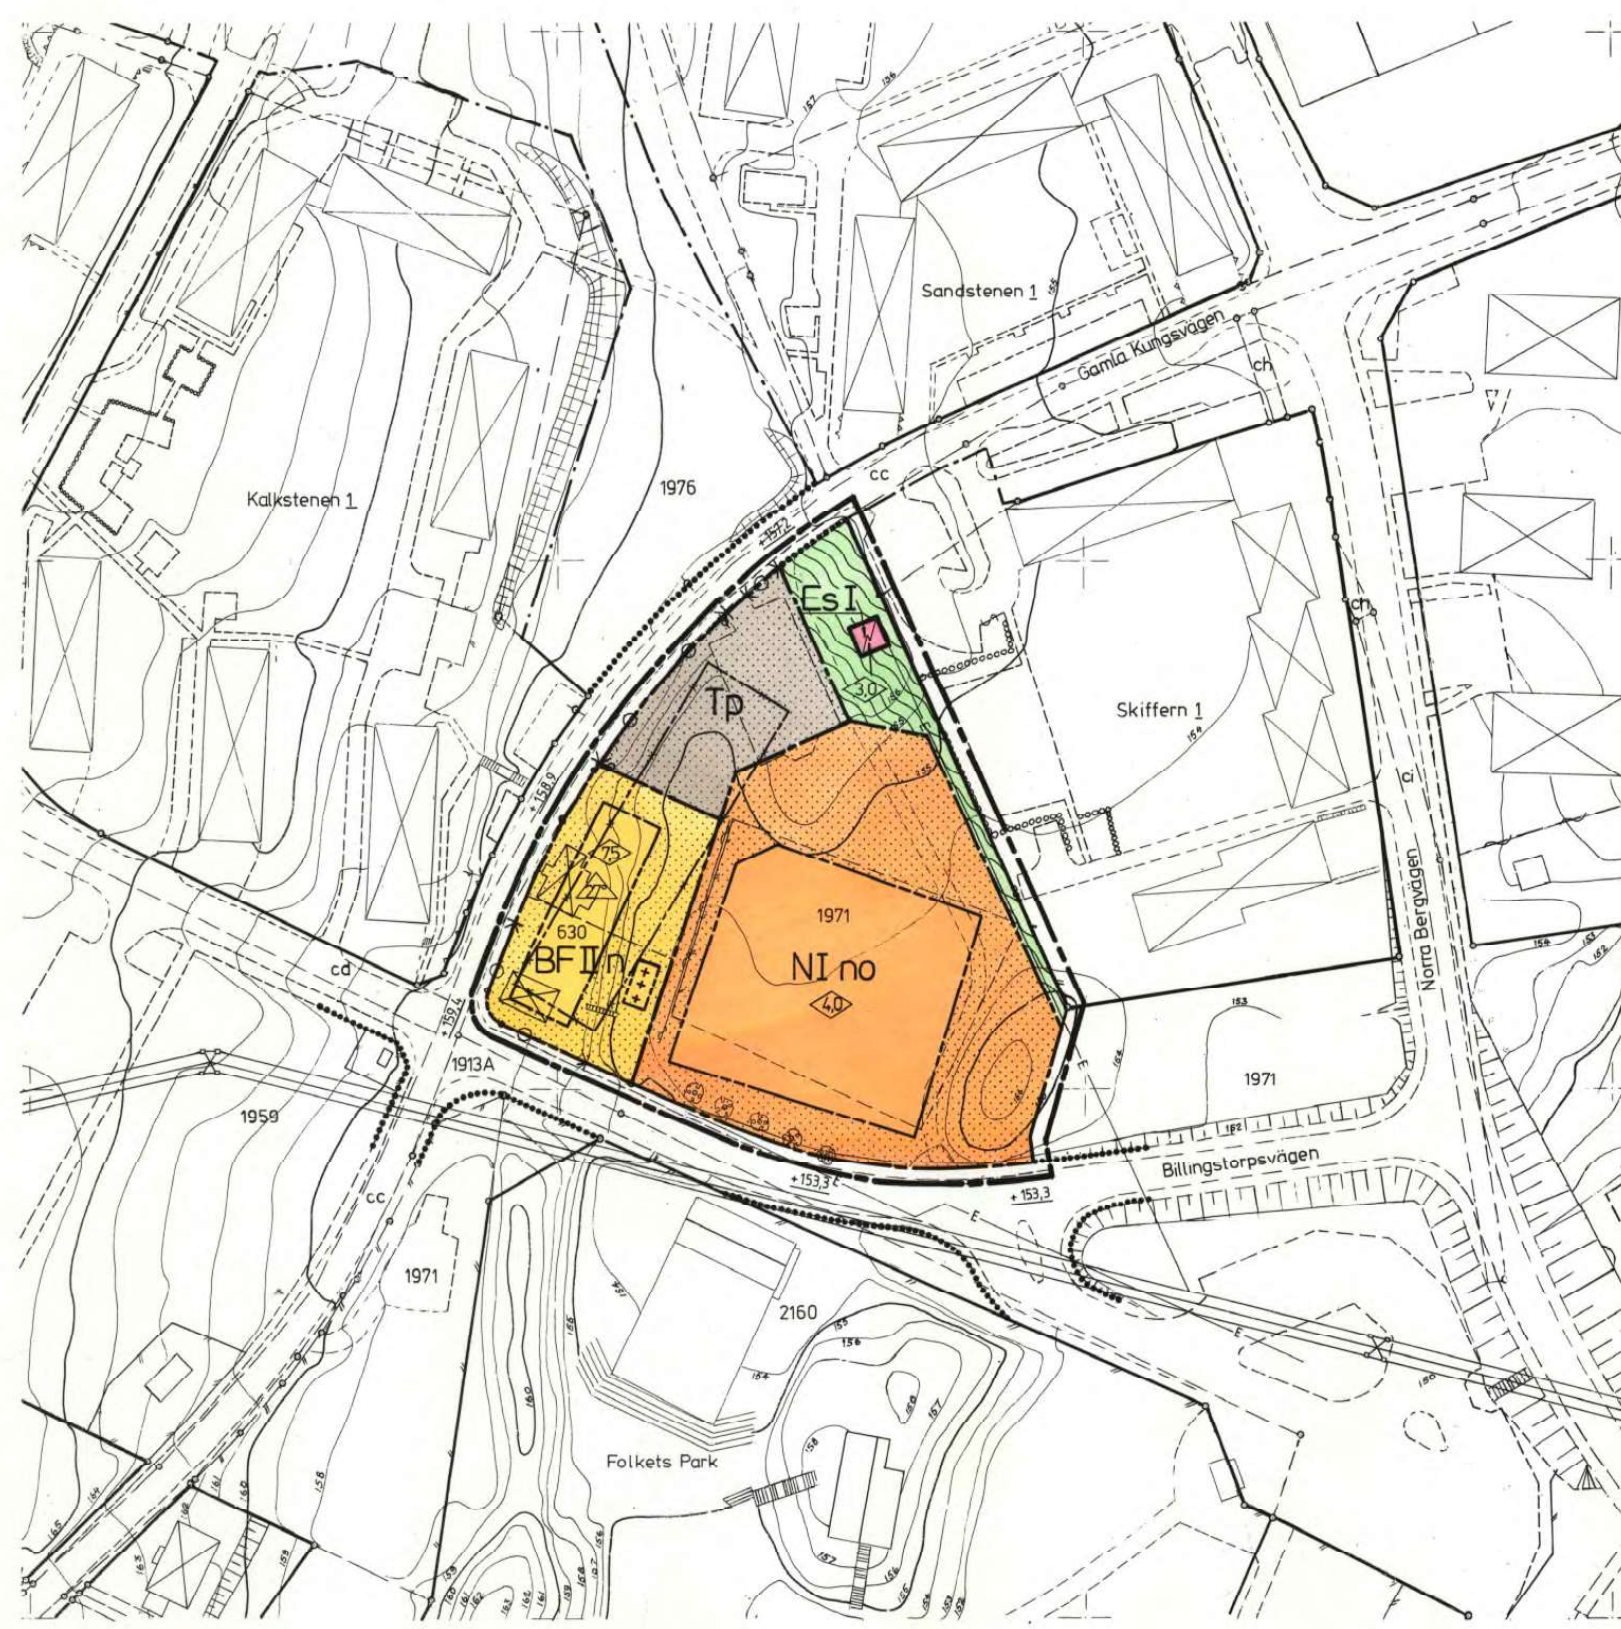


Område sydväst om
kv SKIFFERN på BILLINGSSLUTTNINGEN
Skövde tätort, Skövde kommun, Skaraborgs län
Förslag till ändring av stadsplan

Upprättat 1980-04-16
Rev 1980-08-25 betr. utfartsförbud och uthusbestämmelse.

Robert Hagenberg
Stadsplanearkitekt

Mikael Johansson
Planingenjör

BETECKNINGAR
GRUNDKARTA

- Kvartergräns ej sammanfallande med fastighetsgräns
- Kvartergräns sammanfallande med fastighetsgräns
- Fastighetsgräns
- Väg
- Höjdkurvor
- Staket
- Häck
- Stenmur
- Slänt
- Elledning i mark
- Elledning ovan mark
- Bostads- resp uthus
- Fastighetsbeteckningar
- Gränspunkt Rutnätspunkt

STADSPANEKARTA
A. GRÄNSBETECKNINGAR

- Stadsplanegräns belägen 3m utanför fastställelseområdet
- Gällande områdesgräns avsedd att behållas
- Gällande områdesgräns avsedd att utgå
- Områdesgräns
- Områdesgräns från vilken mindre avvikelser i vissa fall får göras
- Bestämmelsegräns

B. OMRÅDESBETECKNINGAR
ALLMÄN PLATS

- Park eller plantering

BYGGNADSKVARTER

- BF Bostäder fristående hus
- N Barnstuga

SPECIALOMRÅDEN

- TP Parkering
- ES Transformatorstation

C. ÖVRIGA BETECKNINGAR AVSEDDA ATT FASTSTÄLLAS

- +++ Mark som icke får bebyggas resp mark för uthus och dyl.
- +157,2 Gällande gatuhöjd
- n Förbud mot vindsinredning
- o Källarlösa hus
- I, II Antal våningar
- Byggnads höjd
- Taklutning maximal vinkel
- Utfartsförbud. Tvärstreck med pil markerar förbudets slut

D. ILLUSTRATIONER OCH HÄNVISNINGAR


- Illustrationslinje

Fastställt enligt kommunstyrelsens lagkraft-
vunna resolution den 2.3.1981 betygat
19.81
Maritstad den 24.1981
Georg Bengt

Tillhör kommunstyrelsen i Skaraborgs län
beslut den 2.3.1981 betygat
På tjänstens vägnar
Georg Bengt
Georg Bengt

Tillhör byggnadsnämndens i Skövde
beslut den 4.9.1980 S. 399
betygat
På tjänstens vägnar
Britta Vikström
Byggnadsnämndens sekreterare

Tillhör kommunfullmäktiges i Skövde be-
slut den 24.11.1980 S. 204
betygat
På tjänstens vägnar
Åke Wamne
Kommunfullmäktiges sekreterare

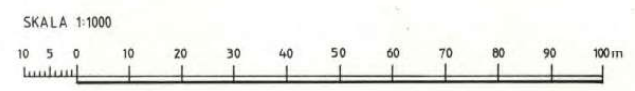

Område sydväst om
kv SKIFFERN på BILLINGSSLUTTNINGEN
Skövde tätort, Skövde kommun, Skaraborgs län
Förslag till ändring av stadsplan