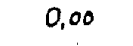


Perstorps köping, Kristianstads län. Förslag till ändring av stadsplan för kv. Syrenen.


Beteckningar

 Terrängkartan
 Bef. byggnad
 Nivåkurva
0,00 Bef. gatuhöjd


Stadsplanekartan

— · — Stadsplanegräns
— · — Områdesgräns
- - - - Bestämmelsegräns
- - - - Tomt- och andra gränslinjer
ej avsedda att fastställas.
* — * Stadsplanelinje, avsedd att utgå


Ytbeteckningar

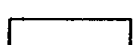 Allmän mark
 Allmän plats, gata.

Byggnadskvarter

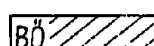 Mark för bostadsändamål i
slutet byggnadssätt
 Mark för bostadsändamål i
öppet byggnadssätt

Mark som icke eller endast delvis får
bebyggas.

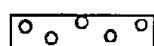 Mark som ej får bebyggas
 Mark för terrass och gårds-
överbyggnad


Övriga beteckningar

II III Våningsantal

Tillhör fullmäktiges beslut den
21/9 1953 § 100, bestyrkes:
G. Lahger
ordföranden.

Hässleholm den 2 sept. 1953

Valdemar Linder
Arkitekt SAR

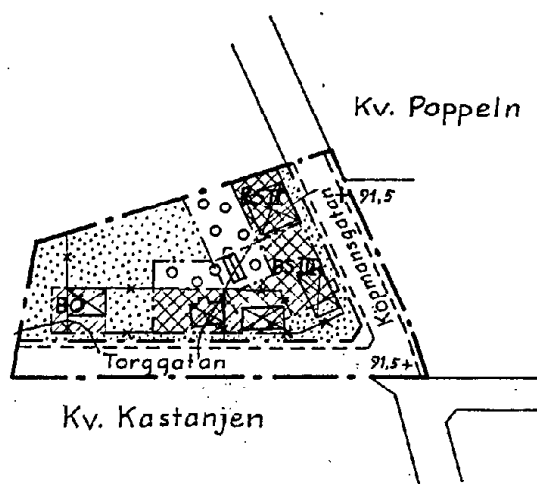


Nr III:821. År 1954 den 15 maj
har länsstyrelsen genom laga-
kraftvunnet beslut fastställt
den å kartan upptagna stadsplane-
ändringen; betygar Kristianstad
i landskansliet som ovan

På tjänstens vägnar:
Åke Walton

Skala 1:2000

10 0

 

11-PES-415/54

200 m.

Kopians likhet med originalet betygas.
Stockholm den 12 aug. 1954
STATENS REPRODUKTIONSANSTALT

S. Wänström
S. Wänström