


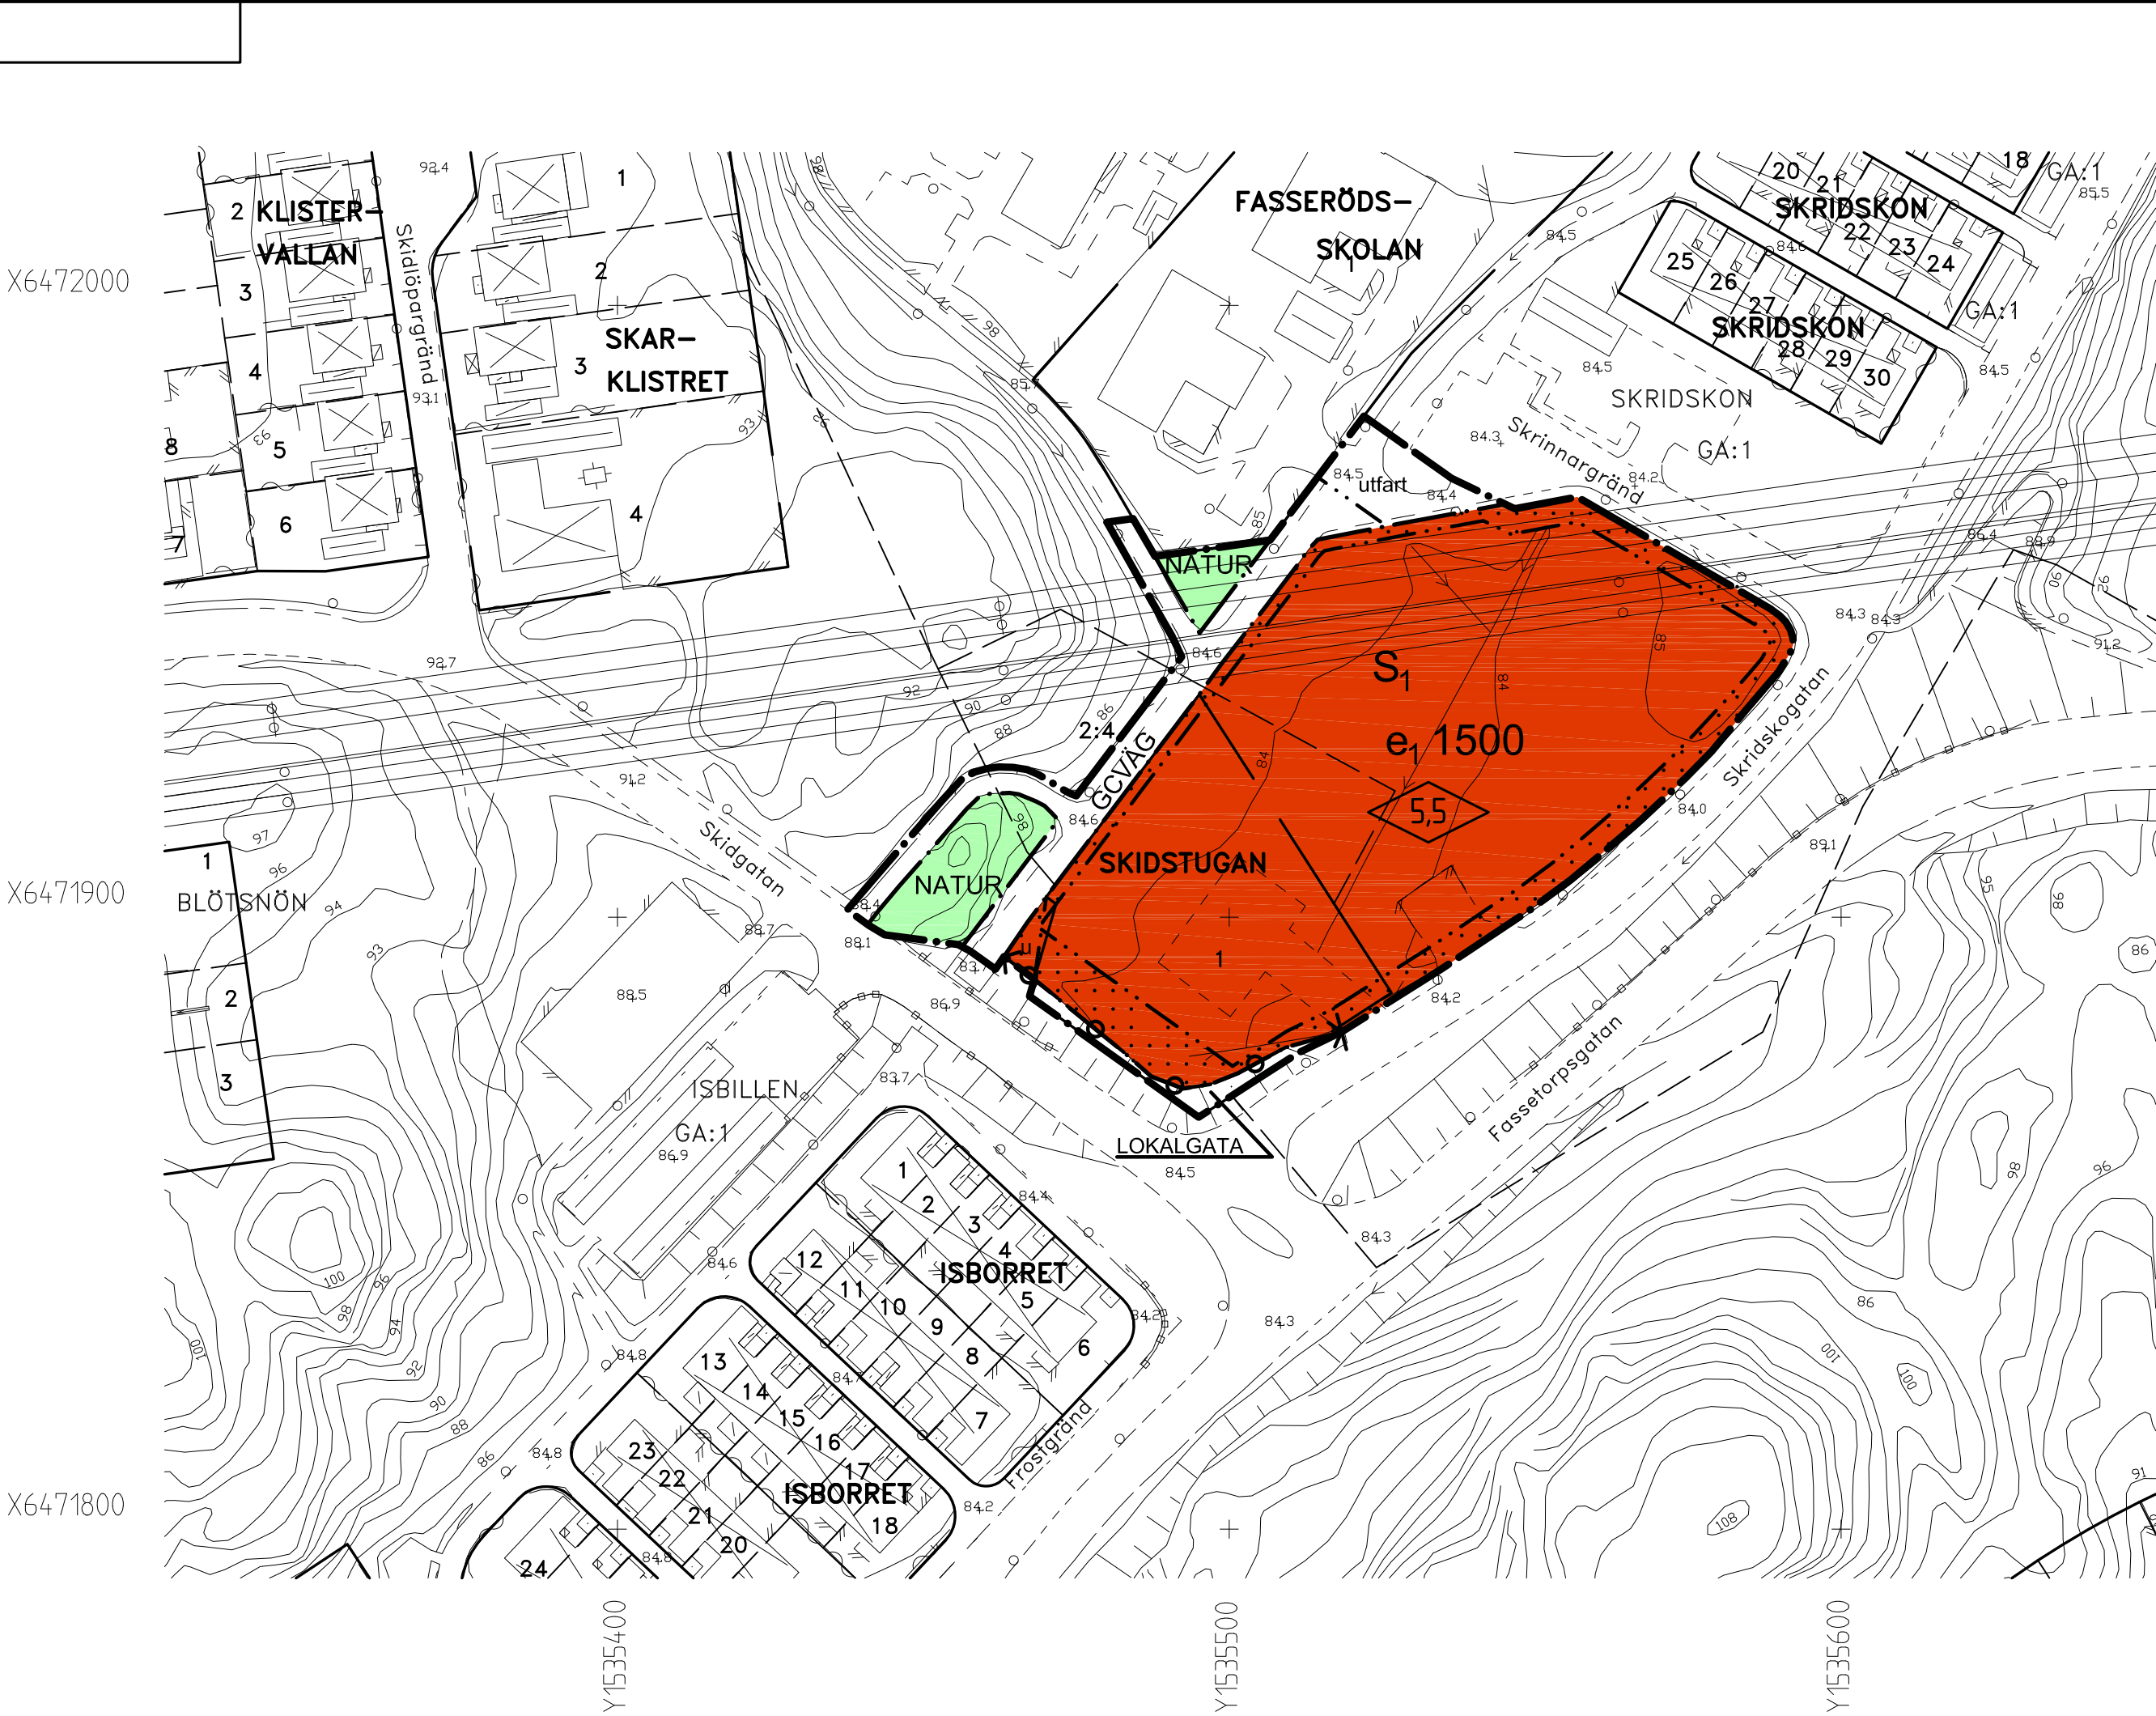

- GRUNDKARTANS BETECKNINGAR
- Fastighetsgräns
 - Traktgräns
 - Fastighetsbeteckning
 - Samfällighet
 - Annan byggnad
 - Byggnader, takens begränsningslinjer redovisade
 - Staket
 - Häck
 - Stödmur
 - Slänt
 - Trappa
 - Väg
 - Gångstig
 - Bäck
 - Dike
 - Ägoslagsgräns
 - Barrskog
 - Träd
 - Berg i dagen
 - Nivåkurvor
 - Elledning
 - Avvägd höjd
 - Rutnätspunkt
 - Skärmtak
 - Belysningsstolpe
 - Gemensamhetsanläggning
 - Vägräcke
 - Lär

Grundkarta framställd genom utdrag ur Uddevalla digitala baskarta. kartstandard enl. HMK-K.2.2.6.1 Fullständighet : standard 2 Lägesnoggrannhet : standard 2 Aktualitet : standard 1

Skala 1:1000 Koordinatsystem I plan : RT90 7,5 gon V 0:–15 I höjd : RH 70 Uddevalla den 16 februari 2010

Martin Jonsson Mätningsschef

Planens nr: 1124 Antagen av MBN: 2010-06-17 Laga kraft: 2010-07-14

PLANBESTÄMMELSER

Följande gäller inom områden med nedanstående beteckningar. Där beteckning saknas gäller bestämmelsen inom hela planområdet. Endast angiven användning och utformning är tillåten.

GRÄNSBETECKNINGAR

- Detaljplanegräns
- Användningsgräns
- Egenskapsgräns

ANVÄNDNING AV ALLMÄN PLATS

- LOKALGATA Lokaltrafik
- NATUR Naturområde
- GCVÄG Gång-och cykelväg

ANVÄNDNING AV MARK OCH VATTEN

- S1 Förskola, skola

EGENSKAPER

UTFORMNING AV ALLMÄN PLATS

- utfart Marken ska vara tillgänglig för in och utfart för Fasseröds-skolan 1.

UTNYTTJANDEGRAD

- e1 1500 Största tillåtna byggnadsarea i m².

BEGRÄNSNINGAR AV MARKENS BEBYGGANDE

- Marken får inte bebyggas.
- u Marken ska vara tillgänglig för allmänna underjordiska ledningar.

MARKENS ANORDNANDE

- Utfartsförbud, utfart får ej anordnas.

PLACERING, UTFORMNING, UTFÖRANDE

- 5,5 Högsta byggnadshöjd i meter.

ADMINISTRATIVA BESTÄMMELSER

GENOMFÖRANDETID

Genomförandetiden är 5 (fem) år från den dag planen vinner laga kraft.

ÄNDRAD LOVPLIKT

Bygglov får inte ges förrän koncession för kraftledning i ny sträckning har meddelats.

ANTAGANDEHANDLING

PLANKARTA tillhörande detaljplan för FASSERÖDS FÖRSKOLA Skidstugan 1 m fl, Uddevalla kommun

Upprättad 2010-03-18, reviderad 2010-06-17 Rådhuset Arkitekter AB Samhällsplanering & Miljö

Sören Mannberg Planingenjör

Linda Hansson Planeringsarkitek

- Planhandlingar:
- Plankarta med bestämmelser
 - Planbeskrivning med illustration
 - Genomförandebeskrivning
 - Fastighetsförteckning
 - Samrådsredogörelse
 - Utlåtande

