


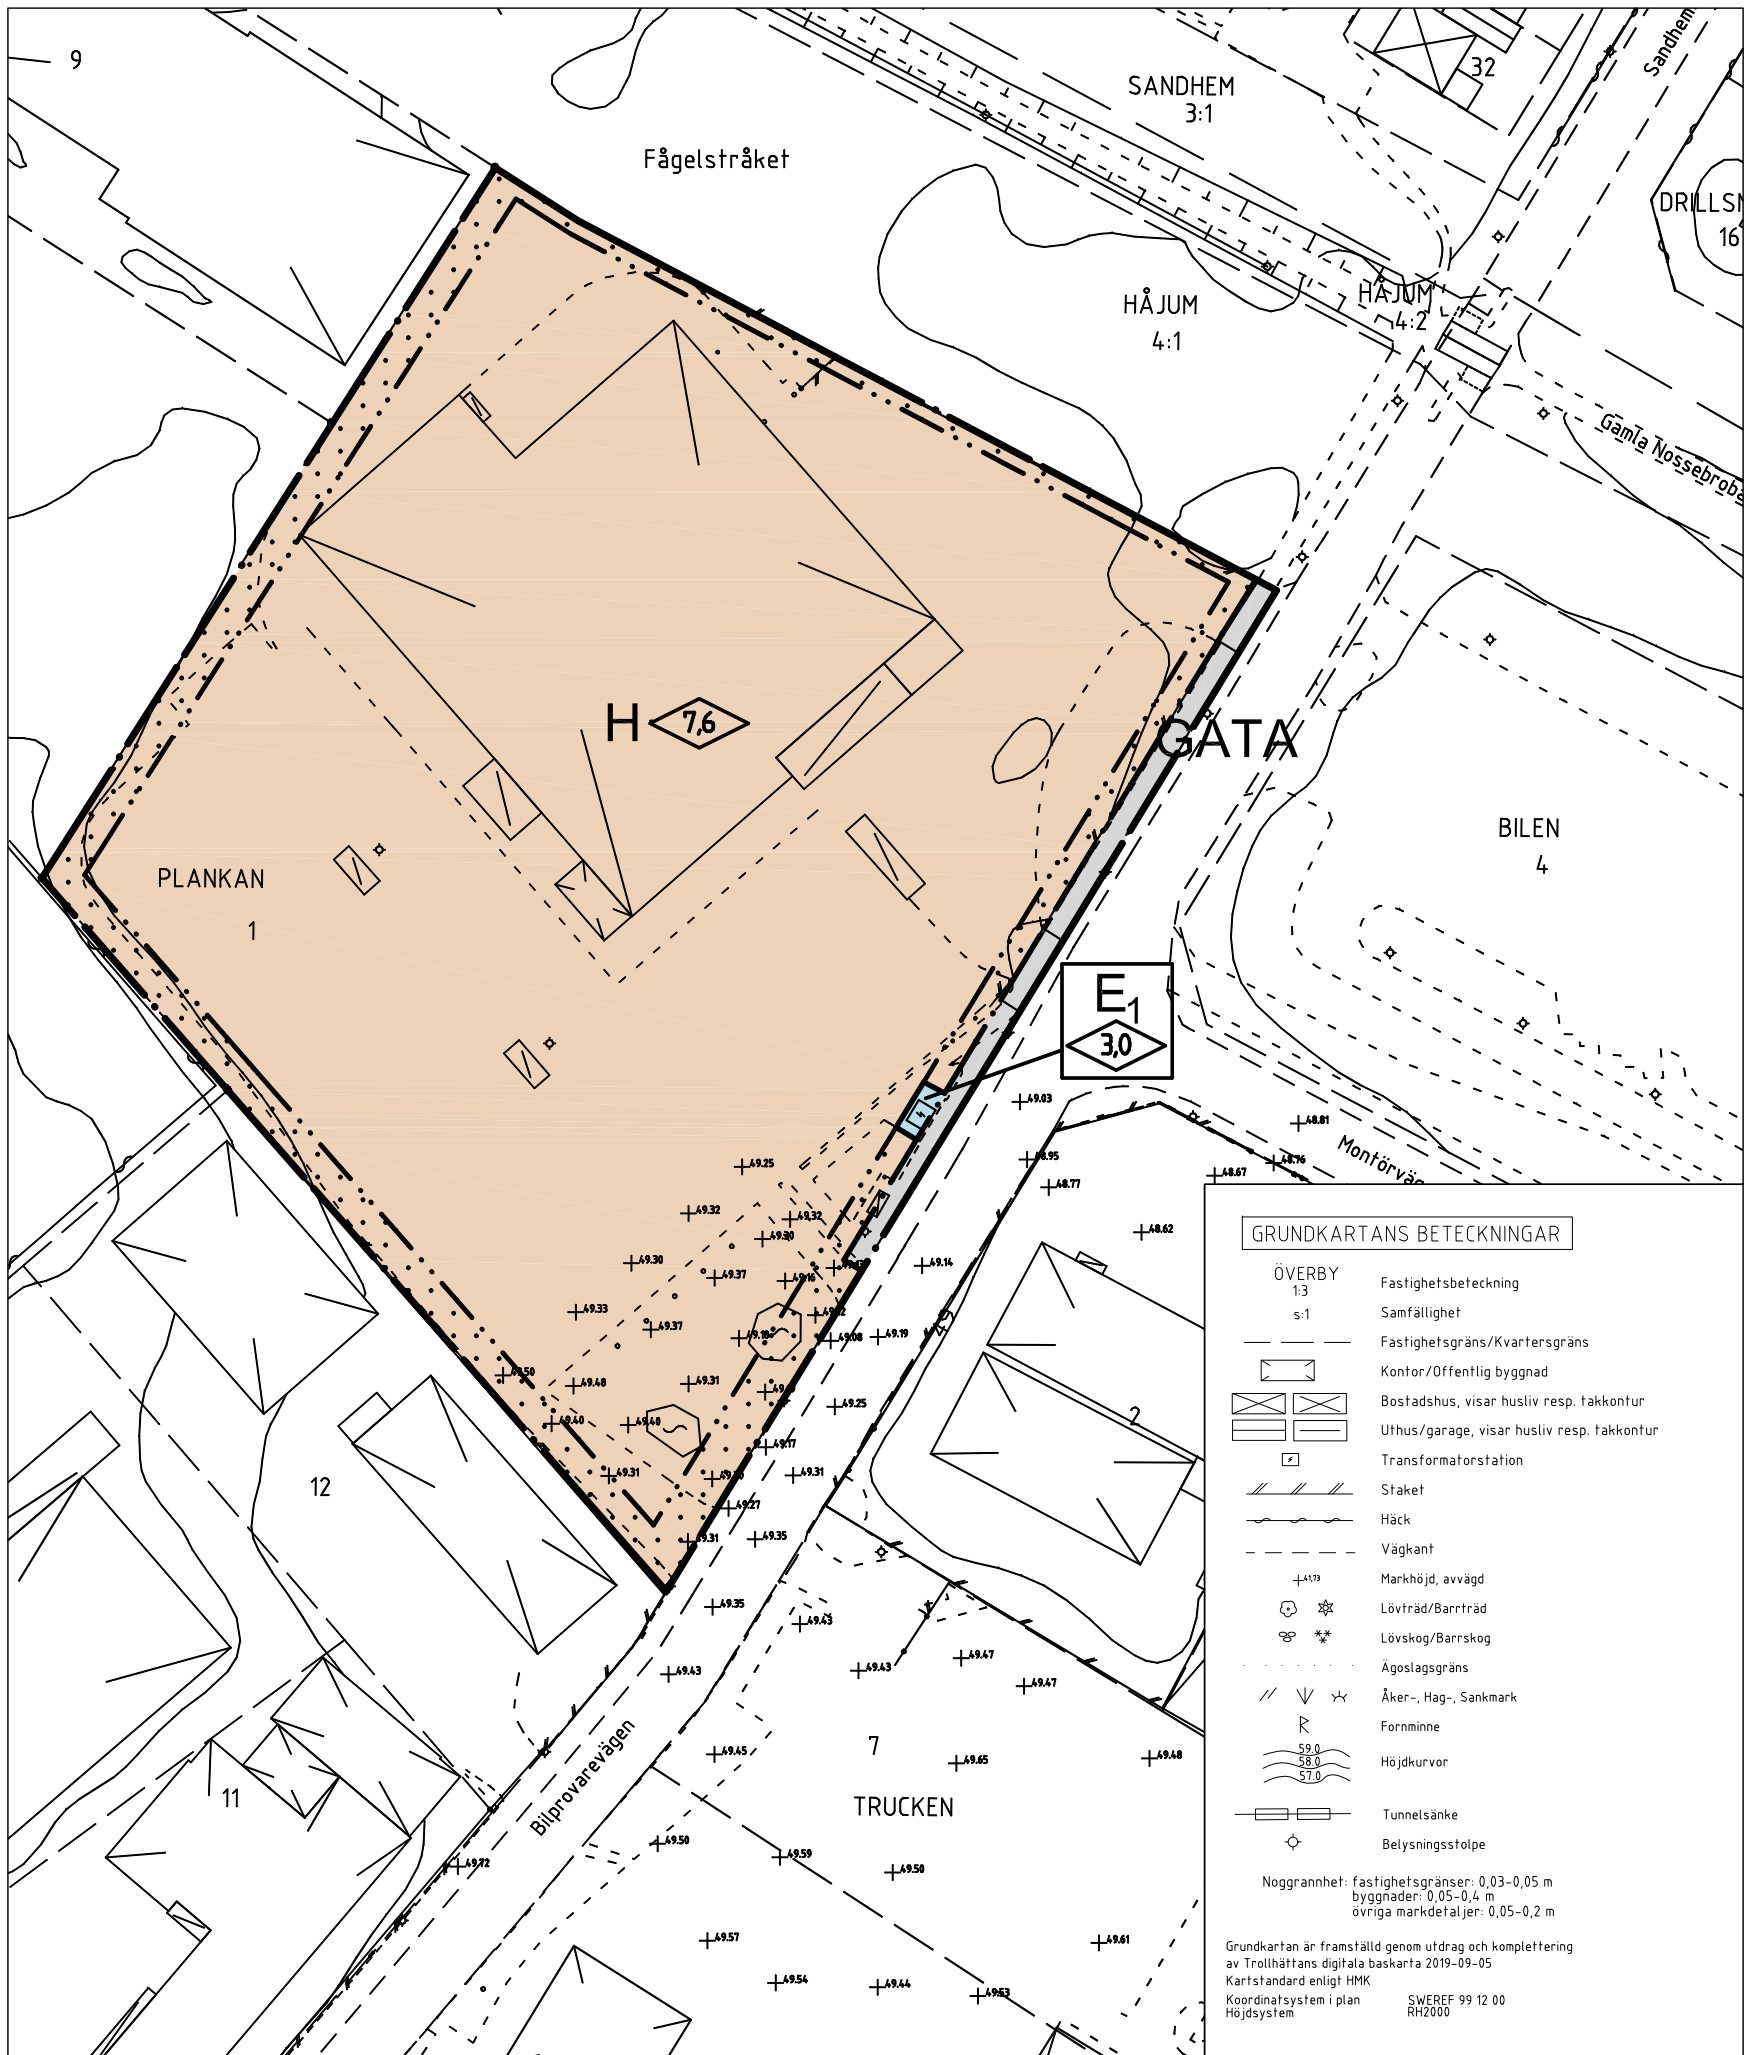

PLANBESTÄMMELSER

Följande gäller inom områden med nedanstående beteckningar. Endast angiven användning och utformning är tillåten. Där beteckning saknas gäller bestämmelsen inom hela området.

GRÄNSER

- Planområdesgräns
- Användningsgräns
- Egenskapsgräns

ANVÄNDNING AV MARK OCH VATTEN

Allmän platsmark (PBL 4 kap 5§)

- GATA Gata

Kvartersmark (PBL 4 kap 5§)

- E₁ Transformatorstation
- H Handel

Egenskapsbestämmelser för kvartersmark

Bebyggandets omfattning (PBL 4 kap 11§)

Utnyttjandegrad
Största tillåtna byggnadsarea är 4800 kvm.

Begränsning av markens utnyttjande

- Marken får inte förses med byggnad

Höjd på byggnader

- 0.0 Högsta byggnadshöjd i meter

ADMINISTRATIVA BESTÄMMELSER

Genomförandetid (PBL 4 kap 21§)

Genomförandetiden är fem år.

Tillhör Samhällsbyggnadsnämndens beslut
2019-08-29 § 228; betygar:

Mikael Sundström
ordförande



Trollhättans
Stad



PLANKARTA MED BESTÄMMELSER

ANTAGANDEHANDLING
Antagandehandlingar: Övriga handlingar:
● Plankarta med bestämmelser ● Grundkarta
● Planbeskrivning ● Fastighetsförteckning
● Granskningsutlåtande 2019-08-16


ÄNDRING AV DETALJPLAN FÖR PLANKAN 1 Hojum

Upprättad i juni 2019
SAMHÄLLSBYGGNADSFÖRVALTNINGEN
Plankontoret

Josefin Kaldo planchef

Leif Carlsson biträdande planchef

Skala 1:1000

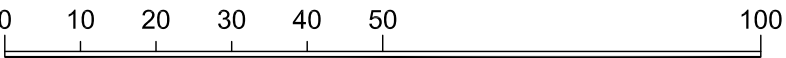

Beslutsdatum

Antagande

2019.08.29

Lagakraftvinnande

2019.09.26

Plantekniker

Arbetsnummer

19A

Arkivnummer

ÄD2/2019