

FÖRSLAG TILL ÄNDRING AV STADSPLANEN FÖR KVARTEREN TULPANEN NEJLIKAN SAMT STARKODDERSPARKEN I TROLLHÄTTANS STAD


UPPGJORT 1 JANUARI 1951 AV

Thorvald Struwe

STADARKITEKT


Tillhör byggnadsnämndens protokoll # 8
av den 3 januari 1951 betygat
Oskar Nilson
byggnadsnämndens ordf.

Tillhör stadsfullmäktiges protokoll # 114
av den 17 april 1951 betygat
Arten E. Lundqvist
stadsfullmäktiges ordf.

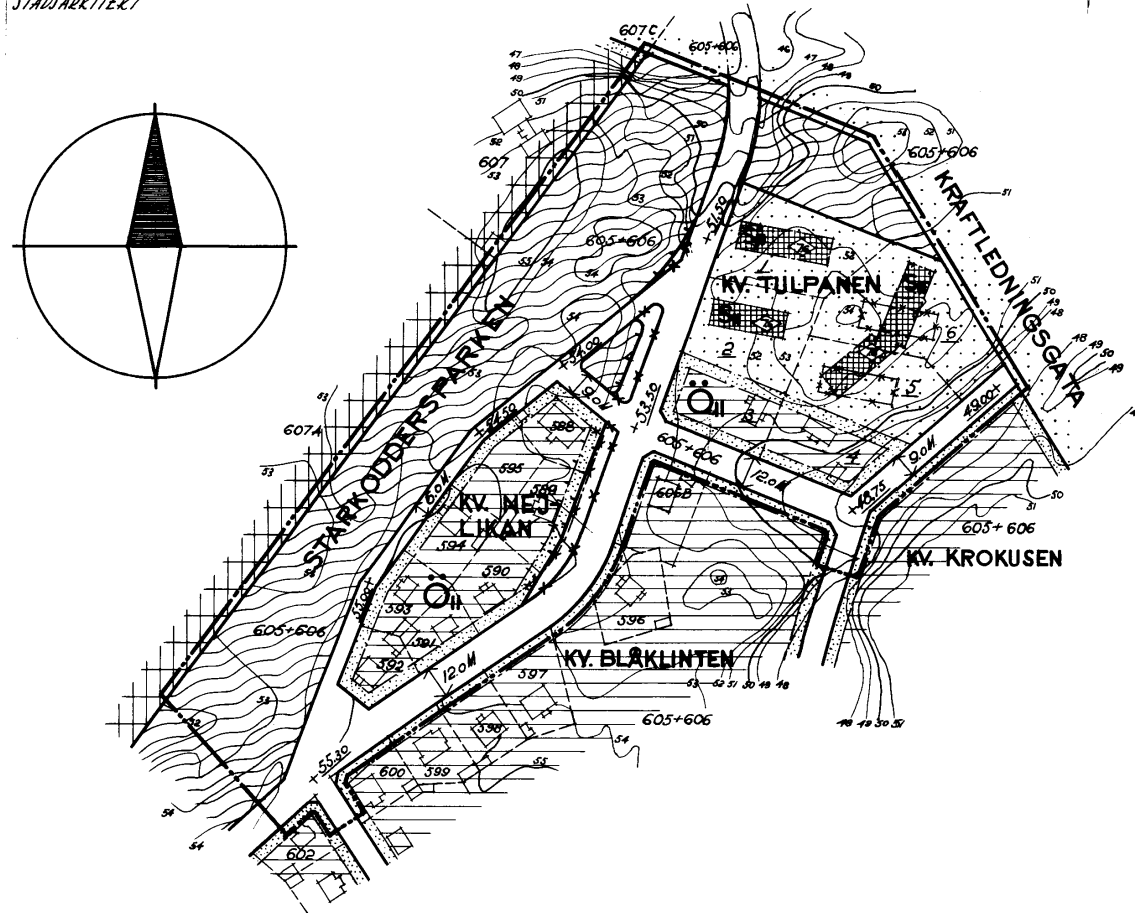

Beteckningar:

- Gränslinje belägen tre (3) meter utanför det område, som beröres av förslaget.
- Fastställd gatulinje och kvartersgräns avsedd att bibehållas.
- Fastställd gatulinje och kvartersgräns avsedd att utgå.
- Föreslages ny gatulinje och kvartersgräns.
- Fastställd gräns mellan olika bestämelseområden avsedd att bibehållas.
- Fastställd gräns mellan olika bestämelseområden avsedd att utgå.
- Föreslages ny gräns mellan olika bestämelseområden.
- Befintlig ägogräns.
- Nivåkurvor med en (1) meters stvidistans.
- Annan illustrationslinje.
- Befintlig byggnad.
- Stadsägonummer.
- Tomtnummer.

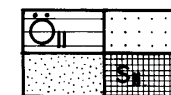

Beteckningar hänförande sig till stadsgården intagna i tillhörande stadsplanbestämelse.



Allmän plats.

Fastställd gathöjd avsedd att bibehållas.

Skala 1:2000.

