
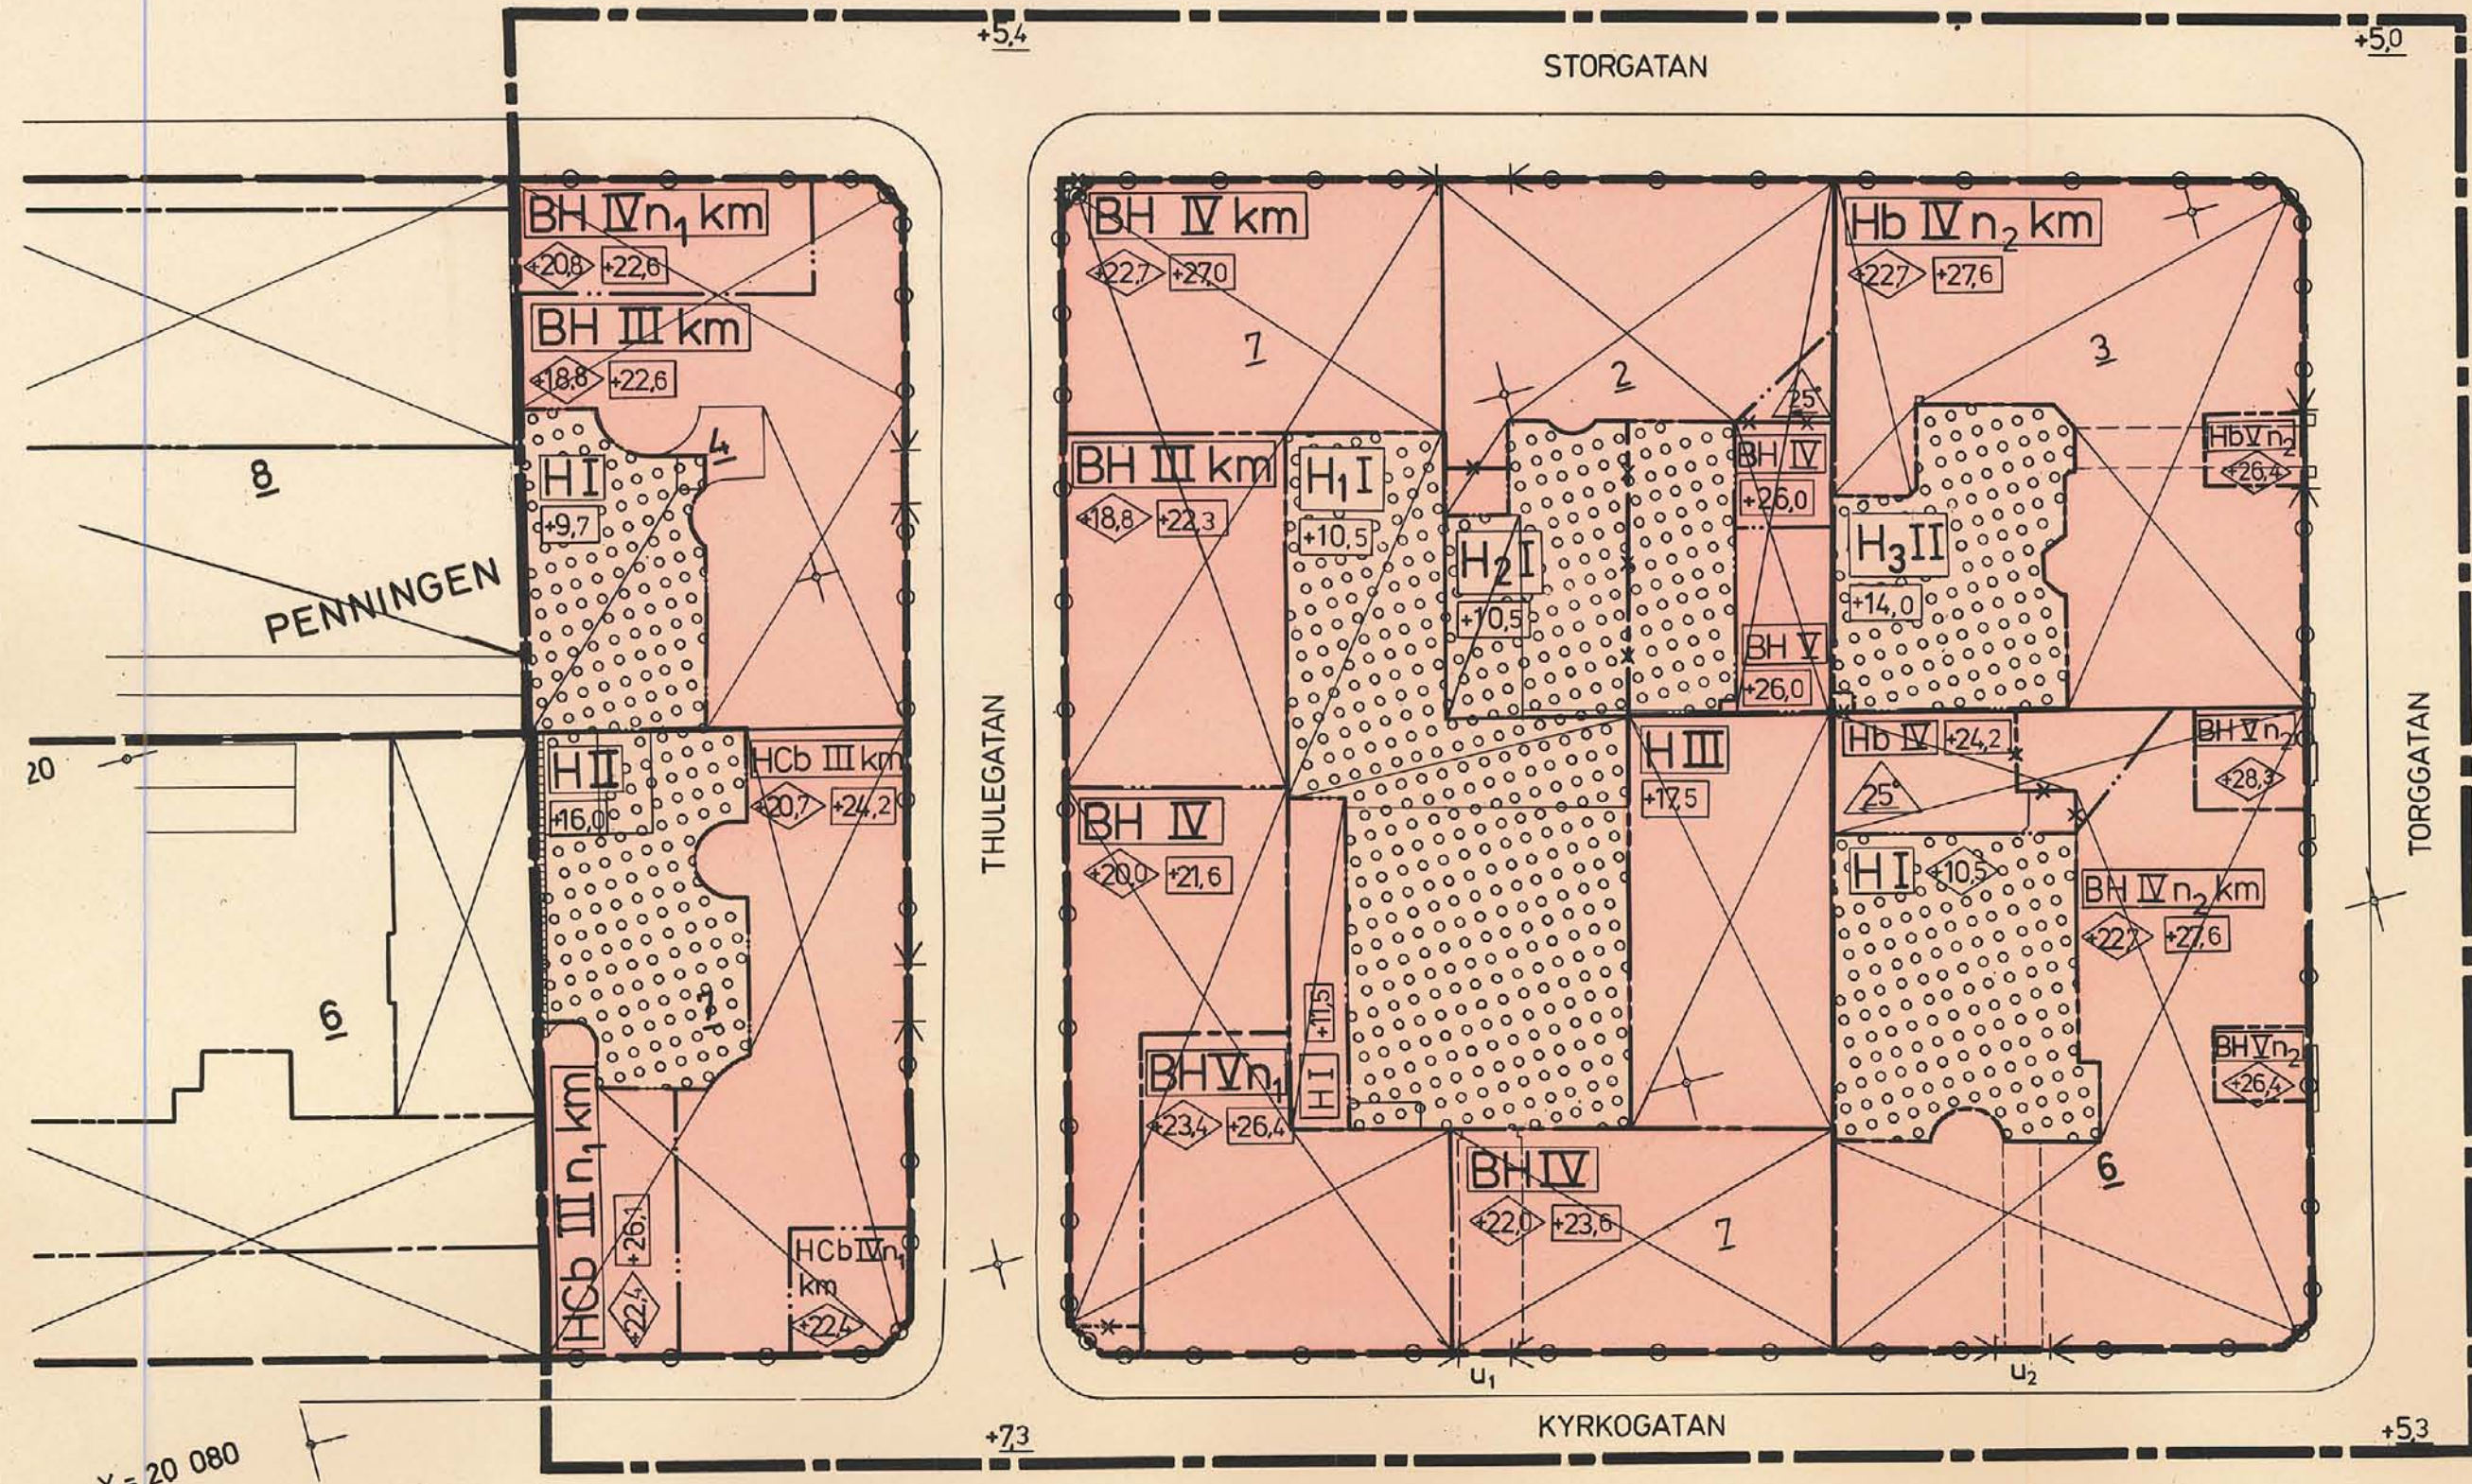
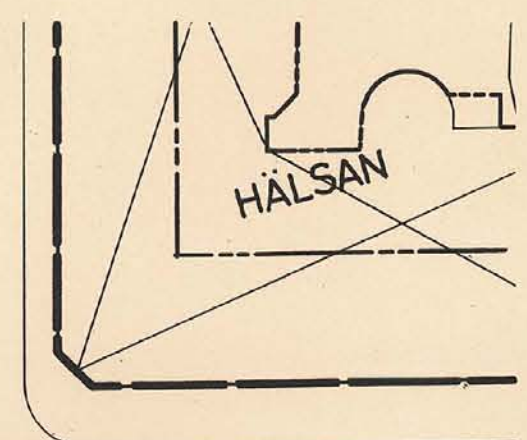
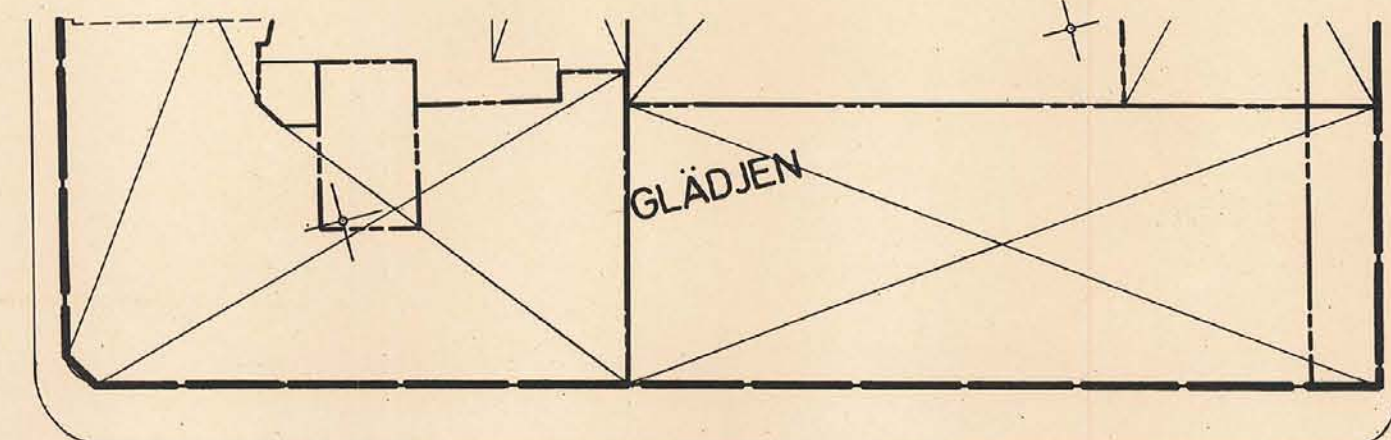


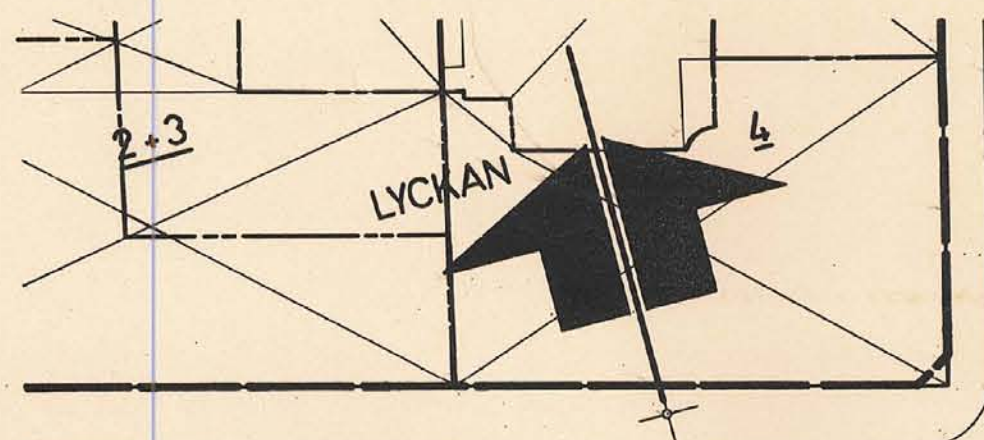

- BETECKNINGAR**
Grundkartan
- gällande kvartersgräns
 - gällande bestämmelsegräns
 - fastighetsgräns
 - huvudbyggnad, portgång
 - gårdsbyggnad, gårdsöverbyggnad
 - gångbanekant, kontur av gräsmatta
 - träd
 - stenmur
 - 1375 fastighetsbeteckningar

- Stadsplane**
linje begränsande det område på kartan som förslaget omfattar
- Gränsbeteckningar**
- gällande kvartersgräns avsedd att bibehållas
 - gällande kvartersgräns avsedd att utgå
 - kvartersgräns
 - gällande bestämmelsegräns avsedd att bibehållas
 - gällande bestämmelsegräns avsedd att utgå
 - bestämmelsegräns
 - utfartsförbud

Områdesbeteckningar
Allmän plats
gata

1976-03-30 fastställd länsstyrelsen i Västernorrlands län denna stadsplan. Beslutet har enligt 150 § tredje stycket byggnadslagen vunnit laga kraft. Härnösand 1976-04-05
Sten Forsberg

- Byggnadskvarter**
- BH område för bostads- och handelsändamål
 - H₁, H₂, H₃ områden för handelsändamål
 - Hb område för handelsändamål; se 1 § 3 mom. stadsplanebestämmelserna
 - Hcb område för handelsändamål samt samlings- och för- eningslokaler m.m.

- Övriga beteckningar**
- gårdsöverbyggnad
 - gällande gathöjd
 - våningsantal
 - byggnads höjd i meter över grundkartans nollplan
 - höjd av byggnads tak i meter över grundkartans nollplan
 - taklutning, takfall
 - ej vindsinredning
 - vindsinredning endast under viss förutsättning
 - befintlig byggnadsexteriör kulturhistoriskt och miljömässigt värdefull
 - lägen av vissa utfarter

Förslaget, antaget av kommunfullmäktige i Sundsvall 1976-01-26, nr 4, betygar i tjänsten:

STEN ZACKARI
Sekreterare

Grundkartan är upprättad av stadsingenjörskontoret år 1971 genom fotogrammetrisk mätning
Standardklass 1 Höjdsystem 1900 Koordinatsystem 0 gon 69
Inom kommunalt fastighetsregisterområde
Sundsvall 1975-02-27

INGEMAR RÖSBLAD
stadsingenjör

Förslag till ändring av stadsplanen för Sundsvall beträffande kvarteret NYTTAN och del av kvarteret PENNINGEN

Sundsvall 1975-06-17

LARS RIMFORS
stadsbyggnadschef


HANS SCHLYTER
stadsarkitekt

Stadsbyggnadskontoret

Expeditionen Förv.-pl.

353/75-3531-328
AC Stenström

S 1331

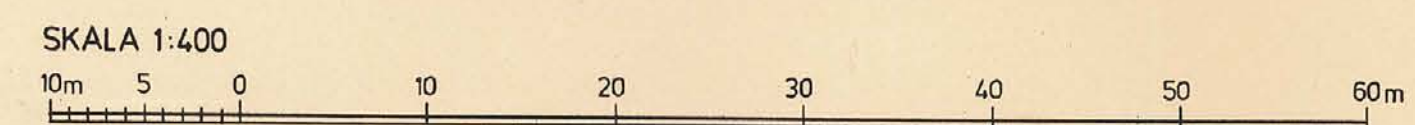

Kopierad från originalbetygning
Sundsvall 1975-06-17
S. Rimfors
G. Lindberg

HEDBERGSKA
PARKEN

1357

ÖDET

STADSHUSET

S 1331