


PLANKARTA

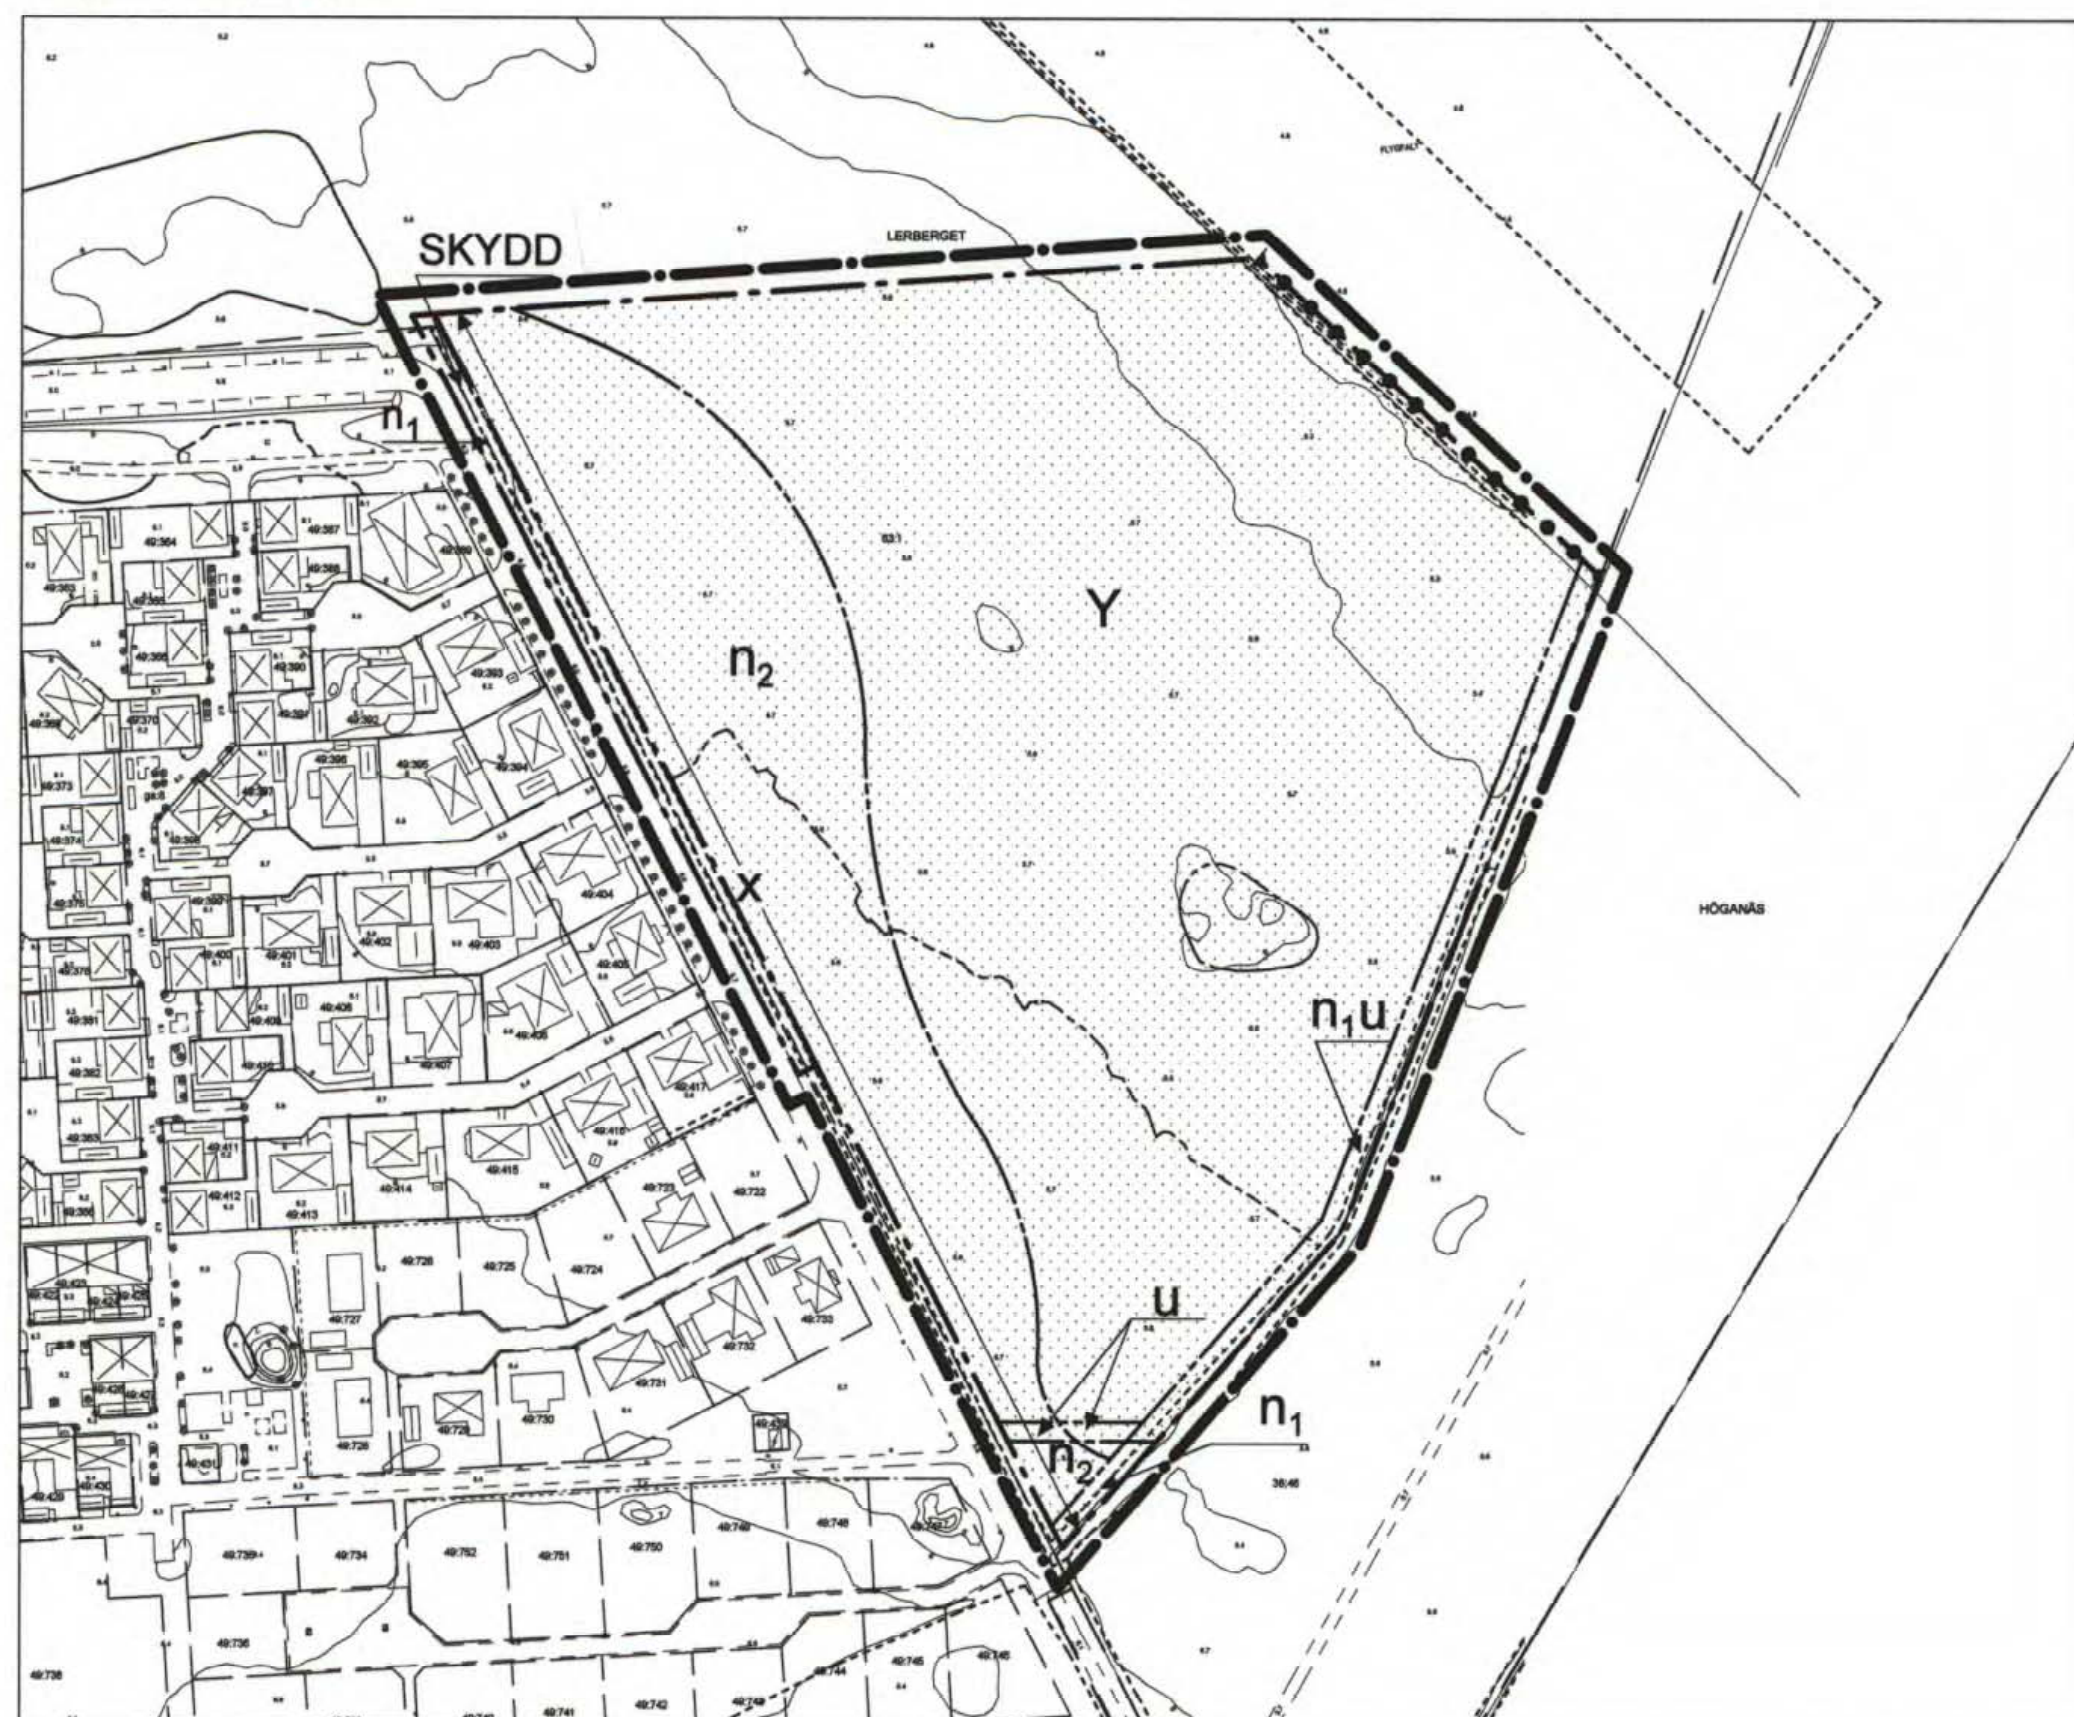

0 20 100 200
SKALA 1:2000

ILLUSTRATIONSKARTA



0 100 500
SKALA 1:5000

Detaljplan för
DEL AV LERBERGET 63:1,
utbyggnad av befintlig golfbana i Lerberget,
Höganäs kommun, Skåne län
Upprättad 2003-08-29
Revidering 2003-10-24 avseende STÖRNINGSSKYDD

Karl-Åke Nilsson
Planchef

Mila Sladic
Planingenjör

Detaljplanen har:
antagits av KF: 2003-12-18
vunnit laga kraft: 2004-01-12

PLANBESTÄMMELSER

Följande gäller inom områden med nedanstående beteckningar. Endast angiven användning och utformning är tillåten. Där bestämmelse markerats med * gäller den hela planområdet.

GRÄNSBETECKNINGAR

- Linje på kartan ritad 3 mm utanför planområdets gräns
- Användningsgräns
- Egenskapsgräns

MARKANVÄNDNING

Allmänna platser

SKYDD Område som skyddas mot störning.

Kvartermark

Y Idrott, golf

UTFORMNING AV ALLMÄNNA PLATSER

n1 Träd skall finnas

BEGRENSNINGAR AV MARKENS BEBYGGANDE

- Mark som inte får bebyggas
- U** Marken skall vara tillgänglig för allmänna underjordiska ledningar
- X** Marken skall vara tillgänglig för allmän gångtrafik i markerad riktning

MARKENS ANORDNANDE

- n1** Träd skall finnas
- n2** Vegetation skall finnas
- Stängsel skall finnas
- *** Eventuella vattensamlingar ska anläggas med flacka sidor eller hägnas.

STÖRNINGSSKYDD

- *** Vid behov ska extra skydd anordnas i form av nät eller kullar/växtlighet vid utsatta utslagsplatser/hål

ADMINISTRATIVA BESTÄMMELSER

- *** Genomförandetiden börjar den dag planen vinner laga kraft och slutar 2013-04-24.

Grundkartan är upprättad i maj 2003 av Kart o Mät, Tekniska förvaltningen i Höganäs genom kopiering av digital primärkarta framställd med fotogrammetrisk metod under 1992, flyghöjd 800 m. Fältkomplettering av grundinformation i maj 2003.

Skala=1:1000

Standard 1

Koordinatsystem i plan RT90 5 gon V

Höjdsystem: RH70

Upphovsrätt/kontaktperson: Kart o Mät, Tekniska förvaltningen i Höganäs/Claes Rosberg Höganäs 2003-05-12

Claes Rosberg

GRUNDKARTEBETECKNINGAR

- Traktgräns
- Fastighetsgräns
- Kvartergräns
- Fastighetsbeteckning
- Rutnåtkors
- Byggnad-fasadens karterad
- Byggnad-takskant karterad
- Skärmtak
- Transformatorstation
- Staket resp häck
- Stödmur
- Stengärde
- Väg, gång- eller cykelväg
- Kartstos, refug
- Silant
- Dike, bäck
- Vattenyta
- Träd
- Vegetationsgräns
- Åker resp äng
- Lövsog resp barrskog
- Höjdpunkter
- Servitut
- Ledningsrätt
- Mågelgrav
- Gemensamhetsanläggning
- Växthus

Registrerad

1284-P04/281