


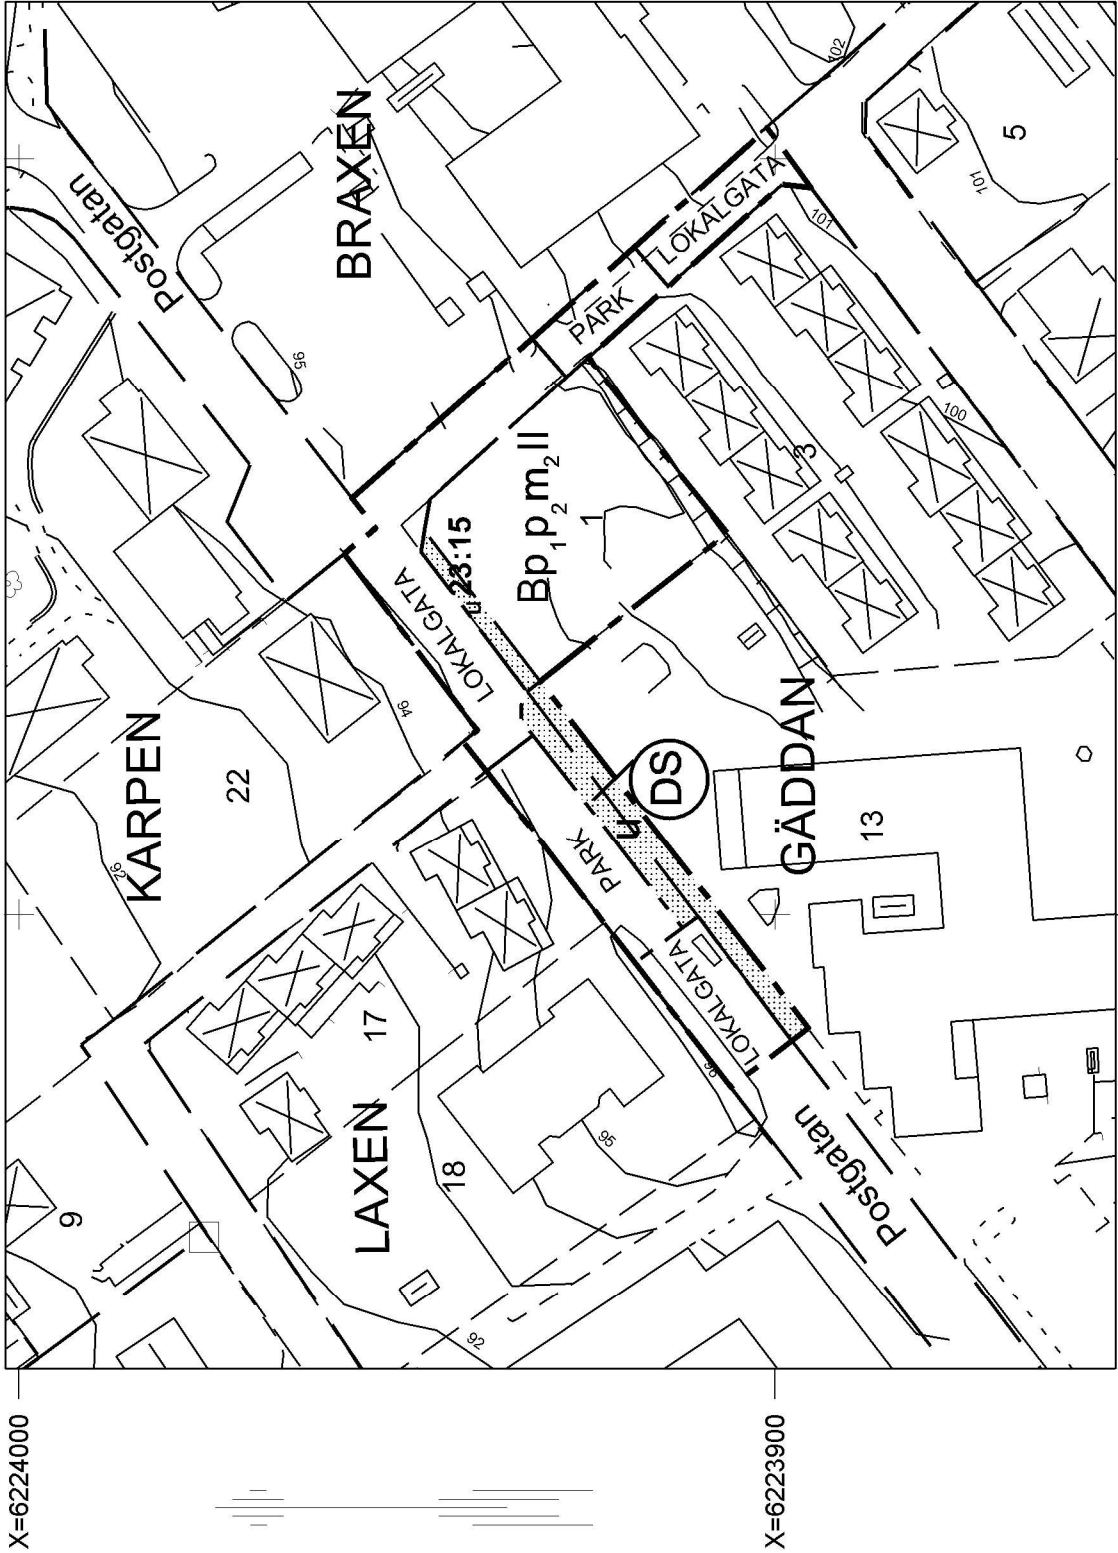

GRUNDKARTA upprättad i maj 2015

Karin Söderholm  
kartingenjör

### Beteckningar på grundkartan

|          |                        |
|----------|------------------------|
| — — —    | Fastighetsgräns        |
| 2, 23:14 | Fastighetsbeteckningar |
| — — —    | Kvartergräns           |
|          | Byggnader              |
| 82       | Höjdkurva              |

Antagen av Byggnadsnämnden 2015-08-27

Laga kraft 2015-09-23

## PLANBESTÄMMELSER

Följande gäller inom områden med nedanstående beteckningar. Där beteckning saknas gäller bestämmelsen inom hela planområdet. Endast angiven användning och utformning är tillåten

### GRÄNSBETECKNINGAR

- Planområdesgräns
- Användningsgräns

### ANVÄNDNING AV MARK OCH VATTEN

Allmänna platser

LOKALGATA

Lokaltrafik

PARK

Anlagd park, även GC-trafik

Kvartersmark

B

Bostäder

D

Vård

S

Förskola

### BEGRENSNINGAR AV MARKENS BEBYGGANDE

Marken får inte bebyggas

Marken skall vara tillgänglig för allmänna underjordiska ledningar. Inom området får inte bedrivas verksamhet eller vidtas åtgärd som kan hindra eller försvåra bibehållandet av elektriska starkströmsledningar

### PLACERING; UTFORMNING; UTFÖRANDE

Placering

p<sub>1</sub>

Uthus och garage får placeras i fastighetsgräns

p<sub>2</sub>

Huvudbyggnad ska placeras minst 4,5 m till fastighetsgräns

Utformning

II

Högsta antal våningar

### STÖRNINGSKYDD

Byggnader och utemiljö ska utformas så att de av riksdagen fastställda bullerriktvärdena kan innehållas

### ADMINISTRATIVA BESTÄMMELSER

Genomförandetiden är 10 år från det att detaljplanen vunnit laga kraft  
Kommunen är huvudman för allmän platsmark

### NY DETALJPLAN för del av

## Gäddan 1 m fl

Perstorps kommun, Skåne län

Upprättad 6 maj 2015, reviderad 22 juli och 13 augusti 2015