

KOPIA

013.

FÖRSLAG TILL ÄNDRING AV STADSPLANEN FÖR KVARTERET


PRÄSTKRAGEN

I TROLLHÄTTANS STAD

UPPGJORT I DECEMBER 1963 AV

Thorvald Struve

STADSARKITEKT

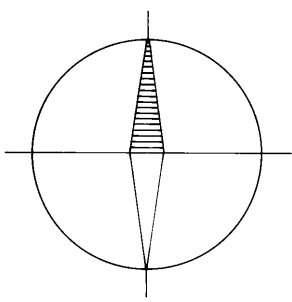

Tillhör stadsfullmäktiges protokoll
§ 69 av den 19 mars 1964, betygar
Hilding Johansson
stadsfullmäktiges ordf.

BETECKNINGAR:


GRUNDKARTA

- Gällande områdes- och bestämmelsegränser
- - - Fastighetsgräns
- Befintliga byggnader
- + 0.0 Gällande gatuhöjd
- ~ Nivåkurvor
- + Punkt i rutnät


STADSPLANEKARTA

- Gränslinje belägen tre (3) meter utanför det område som berörs av förslaget
- Gällande områdes- och bestämmelsegräns
- Gällande områdes- och bestämmelsegräns, avsedd att utgå
- Områdesgräns
- Bestämmelsegräns
- Gränslinje ej avsedd att fastställas

- Ö Område för bostadsändamål, fristående hus
- P Område för parkeringsändamål
- Mark som icke får bebyggas
- II Antal våningar

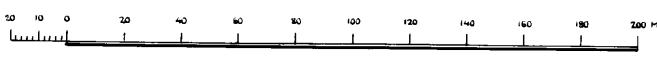

SKALA 1:2000

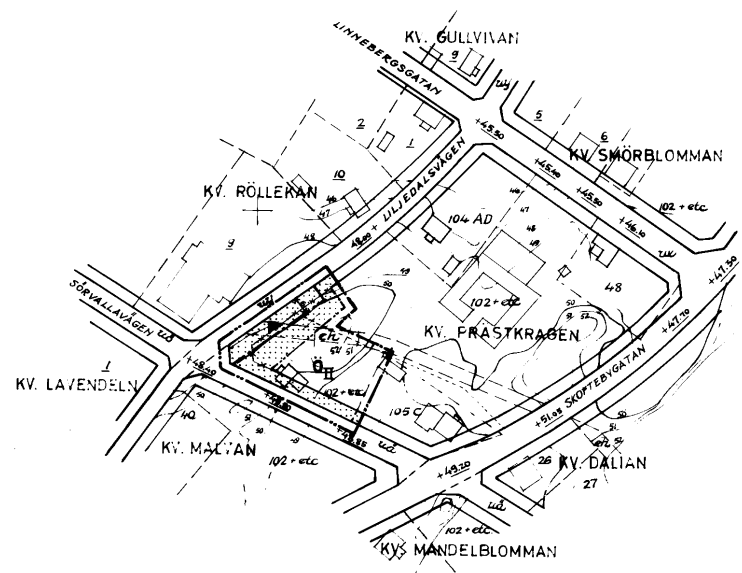

Genom lagakraftvunnet beslut denna dag har länsstyrelsen fastställt detta förslag; betygar Vänersborg i landskansliet den 30 april 1964.
På tjänstens vägnar:
Sven-Erik Husberg
Sven-Erik Husberg