

Förslag till ändring av stadsplanen för kvarteret


Bifrost i Lidköping

Upprättad i december 1949 av

Bern Wrangé
stadsarkitekt

STADSARKITEKTKONTORET
I LIDKÖPING

Inkom den 19. 4. 51
... diar. nr ...

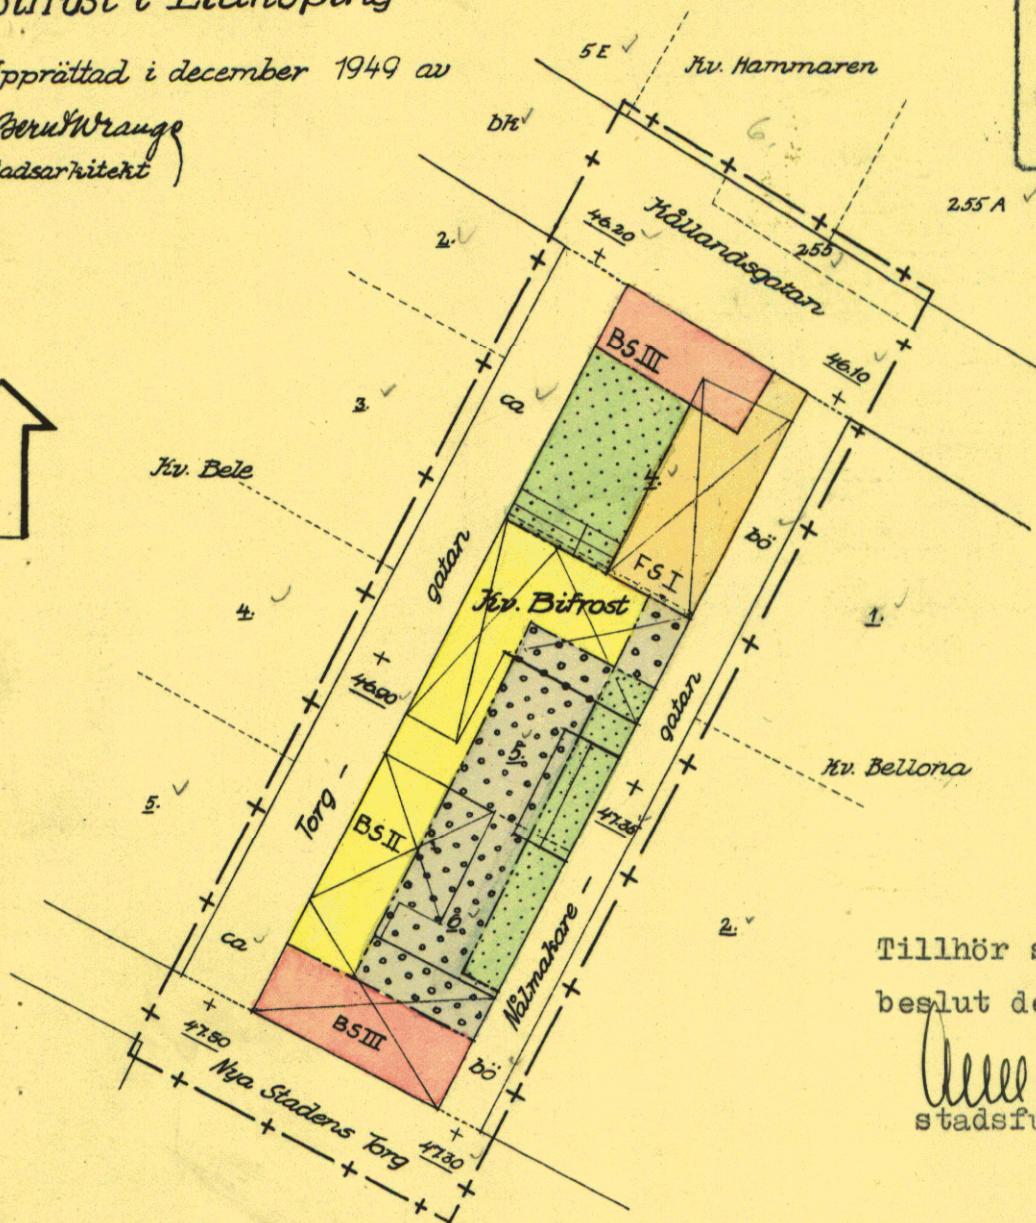

Tillhör stadsfullmäktiges
beslut den 13 mars 1950, § 46.

stadsfullmäktiges sekr.

Beteckningar:

- +— Stadsplanegräns belägen c.a 30 m. utanför ändringsområdet
- Bestämmelesgräns
- - - Fastighetsgräns
- Gällande stadsplanelinje

Allmän plats (gata)

Park och plantering

BS III Mark för bostadsändamål

FSI " " föreningslokaler

" " terrass- och gårdsöverbyggnad

+0,00 Gällande gathöjd, avsedd att bibehållas

Huvud- resp. gårdsbyggnad

I II III Antal våningar

4, 255 A Fastighetsbeteckningar

Skala 1:1000



Tillhör Kungl. Maj:ts beslut

den 8 december 1952.

(undantag se Kungl. Maj:ts beslut)

Stockholm i Kommunikationsdepartementet

Ex officio:

M. Lusen

75