


PLANKARTA



ORIENTERINGSKARTA

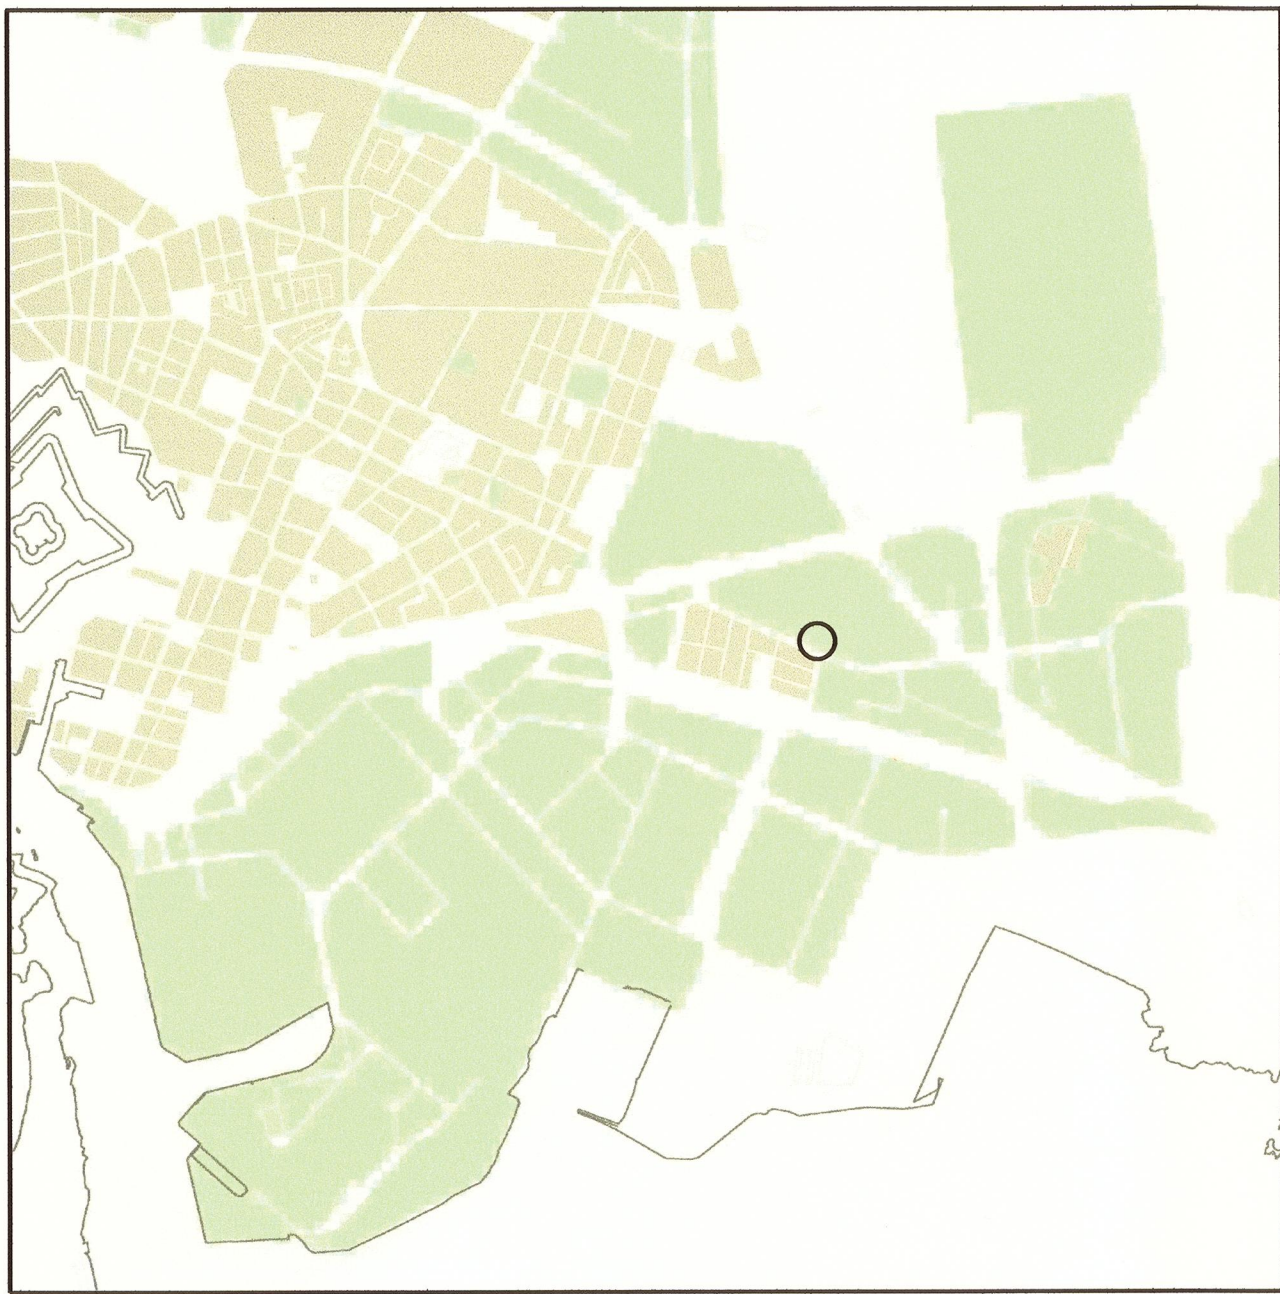

TECKENFÖRKLARING

- INDUSTRIBYGGNAD, SKÄRMTAK
KARTERAD EFTER
INMÄTT HUSLIV
- VÄG KÖRBANEKANT
- GÄNG- OCH CYKELVÄG
- STAKET
- KOORDINATKRYSS MED KOORDINATER
- Koordinatsystem:
Plan: SWEREF 99 13 30
Höjd: RH 2000
- GRUNDKARTANS RIKTIGHET INTYGAS
LANDSKRONA 2016-09-20
- / PAULINE PERTOFT /
AVDELNINGSCHEF MBK/GIS

----- KVARTERSGRÄNS
----- FASTIGHETSGRÄNS

BROMSREGULATORN TRAKT / KVARTERSNAMN
1 REGISTERNUMMER

UTTAG UR REGISTERKARTAN:
LANDSKRONA 2016-09-20

/ ÅSA CADEMAR NILSSON /
LANTMÄTERICHEF

PLANBESTÄMMELSER

Följande gäller inom områden med nedanstående beteckningar. Endast angiven användning och utformning är tillåten. Bestämmelser utan beteckning gäller inom hela planområdet.

Gränser
----- Planområdesgräns

Användning av kvartersmark (PBL 4 kap 5 § punkt 3)
J Industri

Egenskapsbestämmelser för kvartersmark
0.0 Högsta totalhöjd i meter (PBL 4 kap 11 § punkt 1 eller 16 § punkt 1)

Skala: 1:400 A1 0 10 20 meter

DETALJPLAN FÖR
BROMSREGULATORN 1

UPPRÄTTAD AV STADSBYGGNADSFÖRVALTNINGEN
LANDSKRONA 2016-12-06

JOHAN NILSSON
PLANCHEF

GESÅ HILDEBRAND
PLANARKITEKT

- ☐ SAMRÅDSHANDLING
- ☐ UTSTÄLLNINGSHANDLING
- ☒ ANTAGANDEHANDLING
- ☐ PLANPROGRAM
- ☒ PLANBESKRIVNING
- ☒ GENOMFÖRANDEBESKRIVNING
- ☒ SAMRÅDSREDOGÖRELSE
- ☐ ILLUSTRATIONSPLAN

ANTAGEN AV BN 2016-12-13
LAGA KRAFT 2017-01-13
GENOMFÖRANDETID SLUTAR 2022-01-13

