


1081-P84/53

Ps

Förslag till ändring i och utvidgning av
stadsplanen för område vid HÄRSTORPSSJÖN
inom Ronneby stad

Upprättat i maj 1963

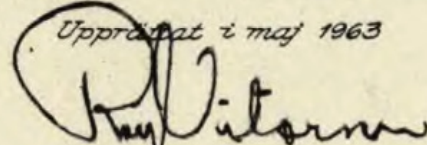

Roy Viktorsson
Arkitekt SAR

På grundval av en år 1956 av stadsingenjör
Singo Nyström upprättad grundkarta.

Beteckningar

→ Gällande områdes- och bestämmelsegräns avsedd att utgå

För området skall i övrigt gälla de stadsplane-
bestämmelser vilka i av Kungl. Maj:t den 1/4 1958
fastställts för lika betecknade områden.

Beskrivning:

Förslaget avser utnyttjande av till befintligt
gatusystem gränsande parkmark
för bostadsändamål med bostadshus i fri-
liggande byggnadssätt, samt därmed för-
anledd gatubreddning.

Att denna stadsplane-karta ^{och beskrivning} antagits
av byggnadsnämnden i Ronneby enligt
§ 214 i nämndens protokoll den 30 juli 1963,
betygar

Ronneby den 8 aug. 1963

Erik Nordblom
Byggnadsnämndens ordförande

Beslutet har vunnit laga kraft.

Karlskrona i landskansliet

den 24 februari 1964.

På tjänstens vägnar:

Torsten Pira.

Detta planförslag har den 14 januari 1964 fast-
ställt av länsstyrelsen i Blekinge län.

Karlskrona i landskansliet som ovan.


På tjänstens vägnar:

Torsten Pira.

Dnr IIIGI 23 63.

Stämpel.

Stämpel 2 kronor.

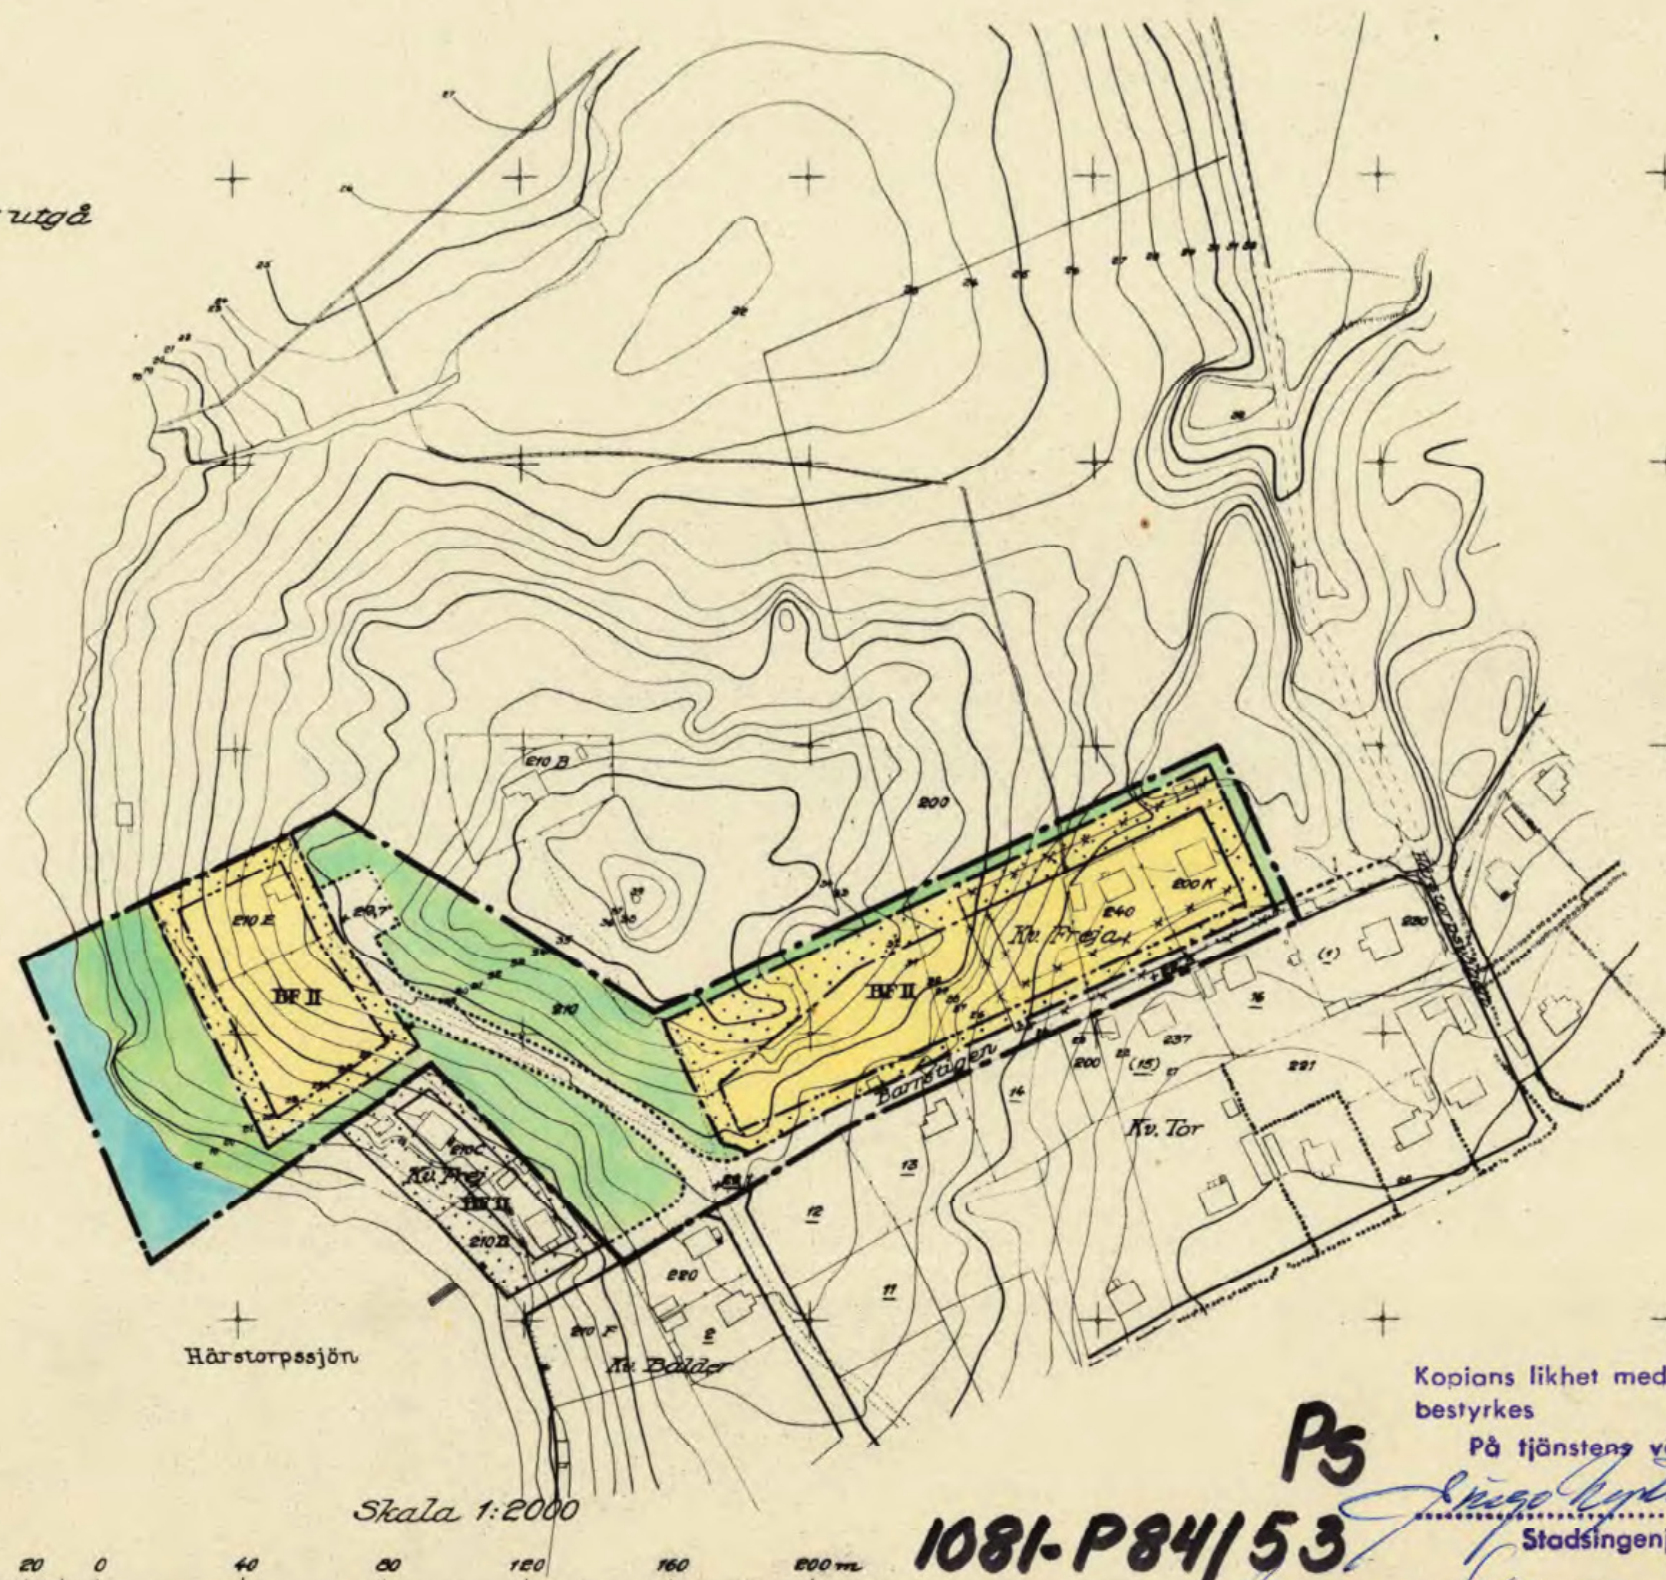

Kopians likhet med originalet
bestyrkes

På tjänstens vägnar:

Stadsingenjör

84

1964-01-14

Skala 1:2000

1081-P84/53

Ps

Byggnadsnämnden (H.B. 8-11)

84