

Förslag till
ändring av stadsplanen för del av
FRÖSÖN i
ÖSTERSUNDS KOMMUN
(kv. Mjällegården m.m.)
upprättat av plangruppen ab
i maj 1976
ILLUSTRATIONSKARTA


Östersund 1976-05-26

K-G Jönsson
K-G Jönsson

Tillhör kommunfullmäktiges i Östersund
beslut den 21/10 1976 § 196 betygar
K-G Jönsson
Kommunfullmäktiges sekreterare

Tillhör länsstyrelsens i Jämtlands län beslut
denna dag i ärendet 11. 089-3032-76
betygar
Östersund 9.2 1977

Tugne Hansson

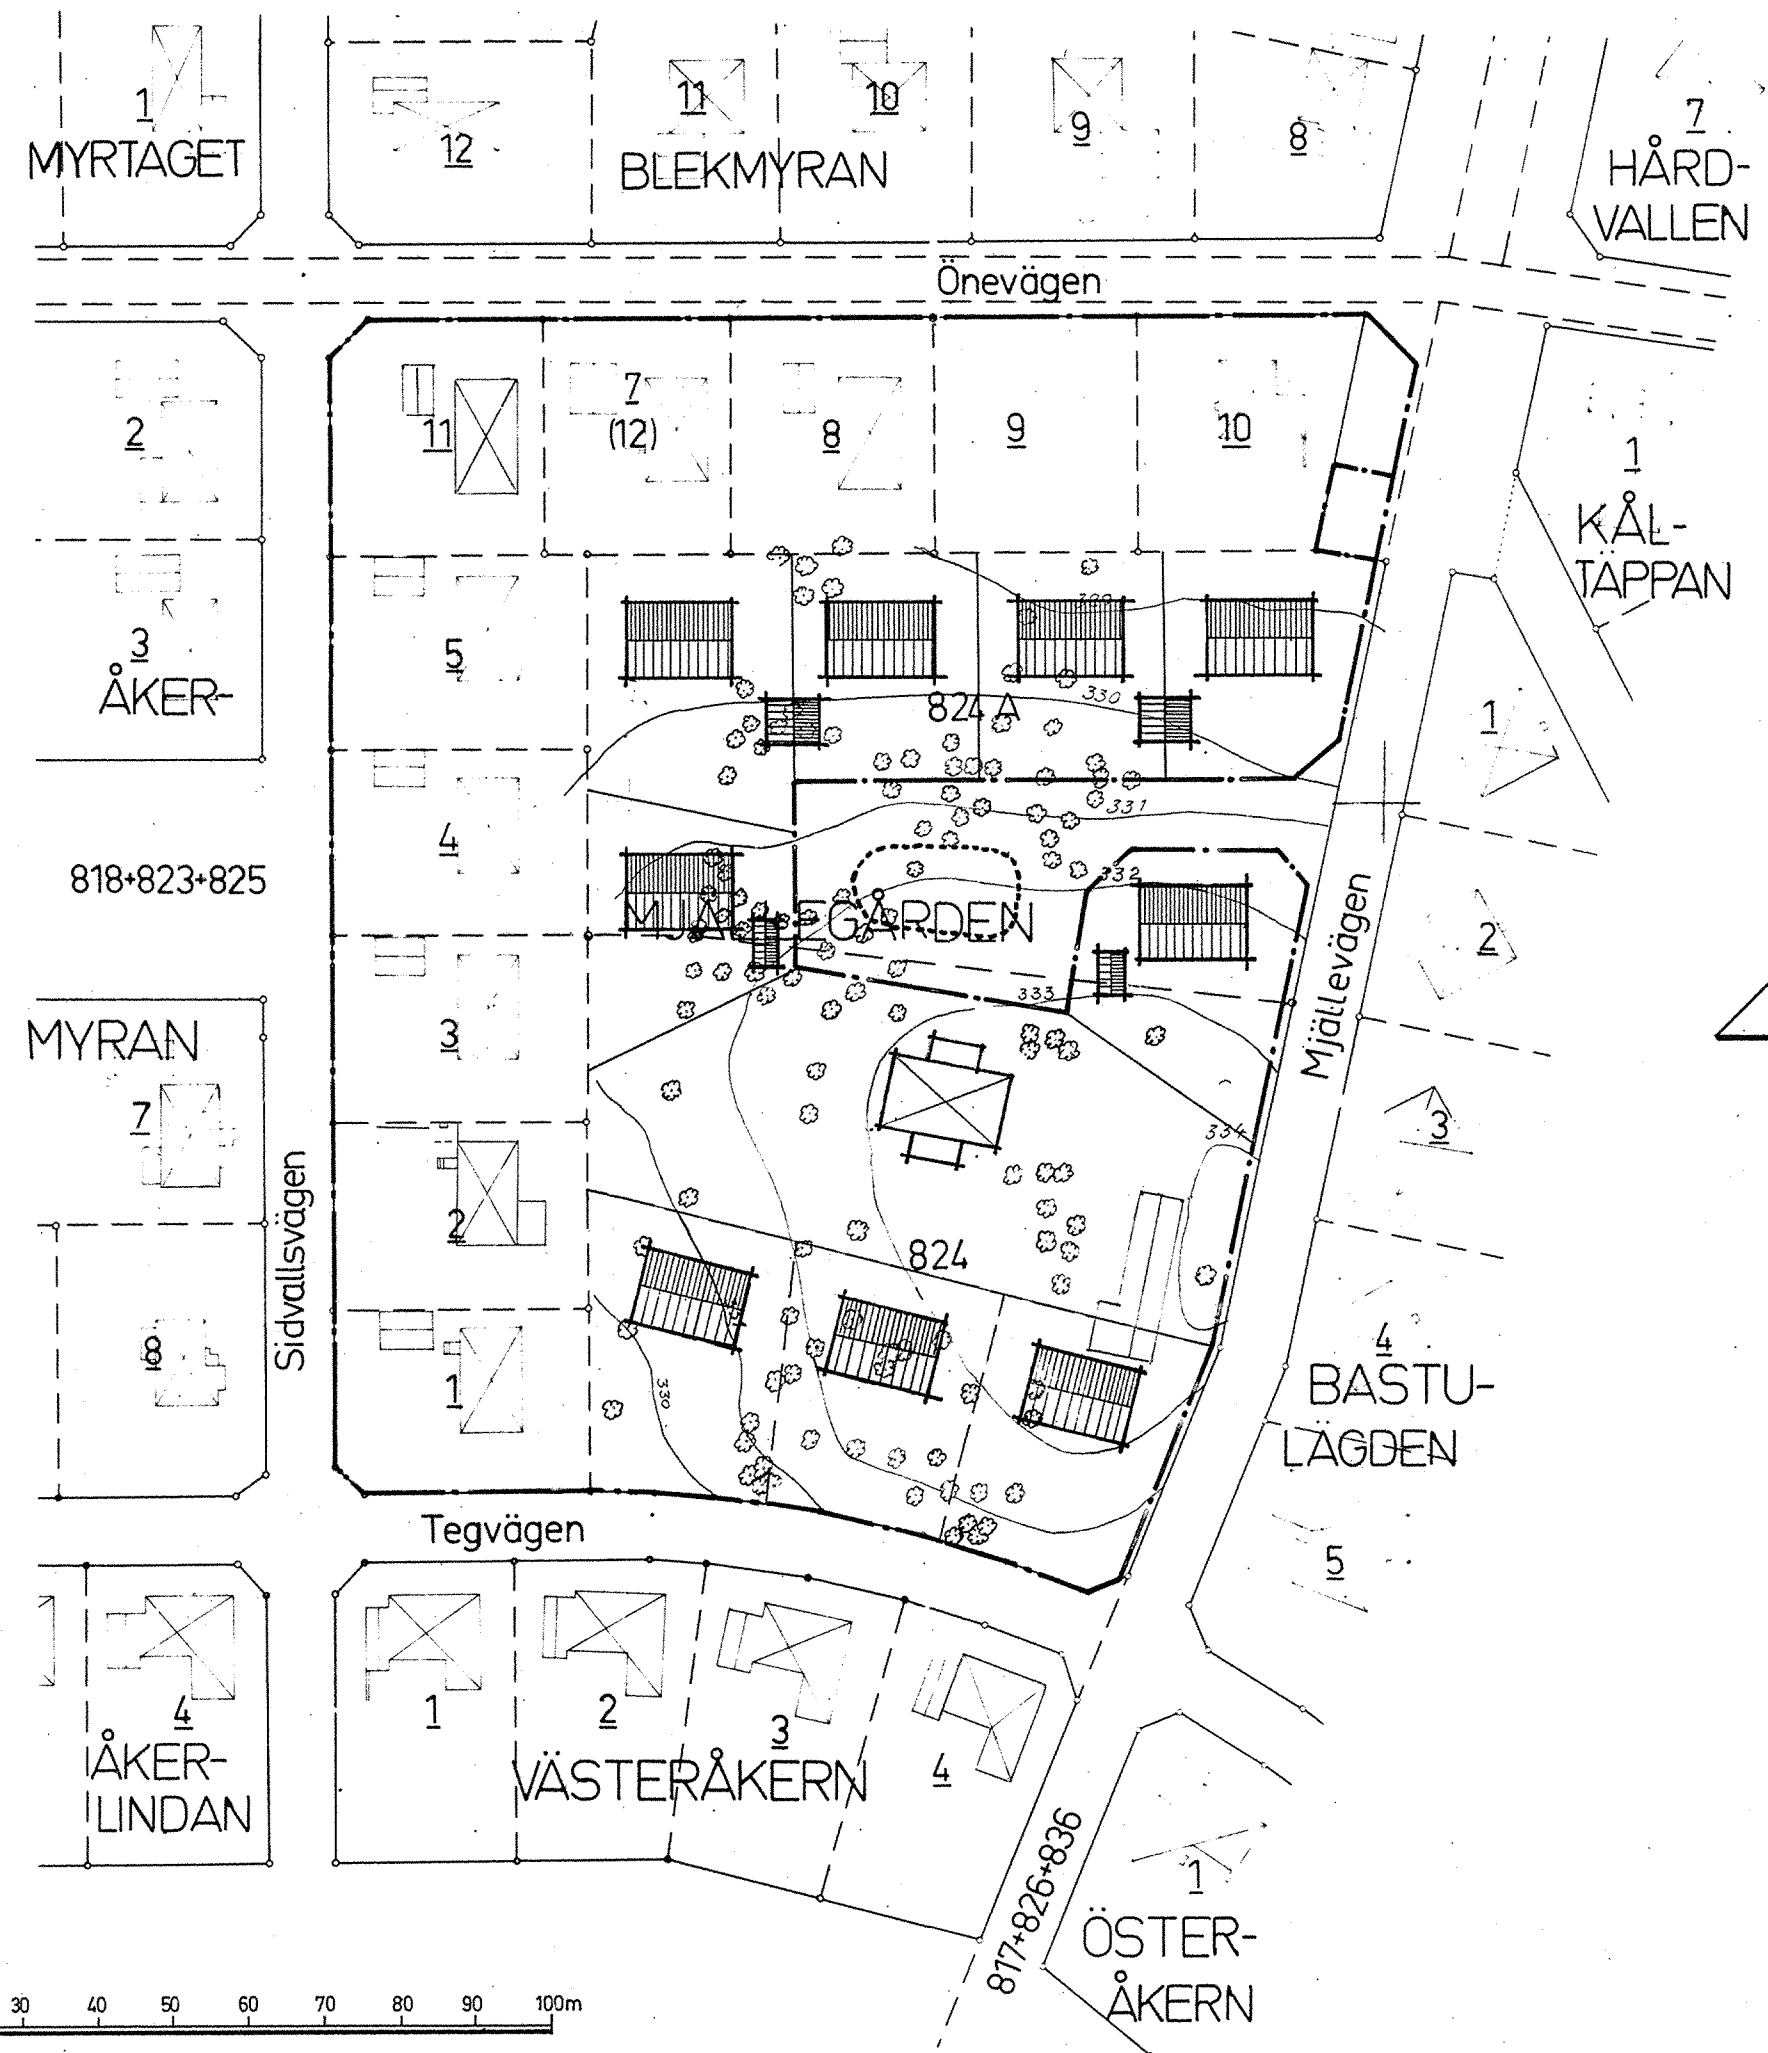

10 5 0 10 20 30 40 50 60 70 80 90 100m
SKALA 1:1000