




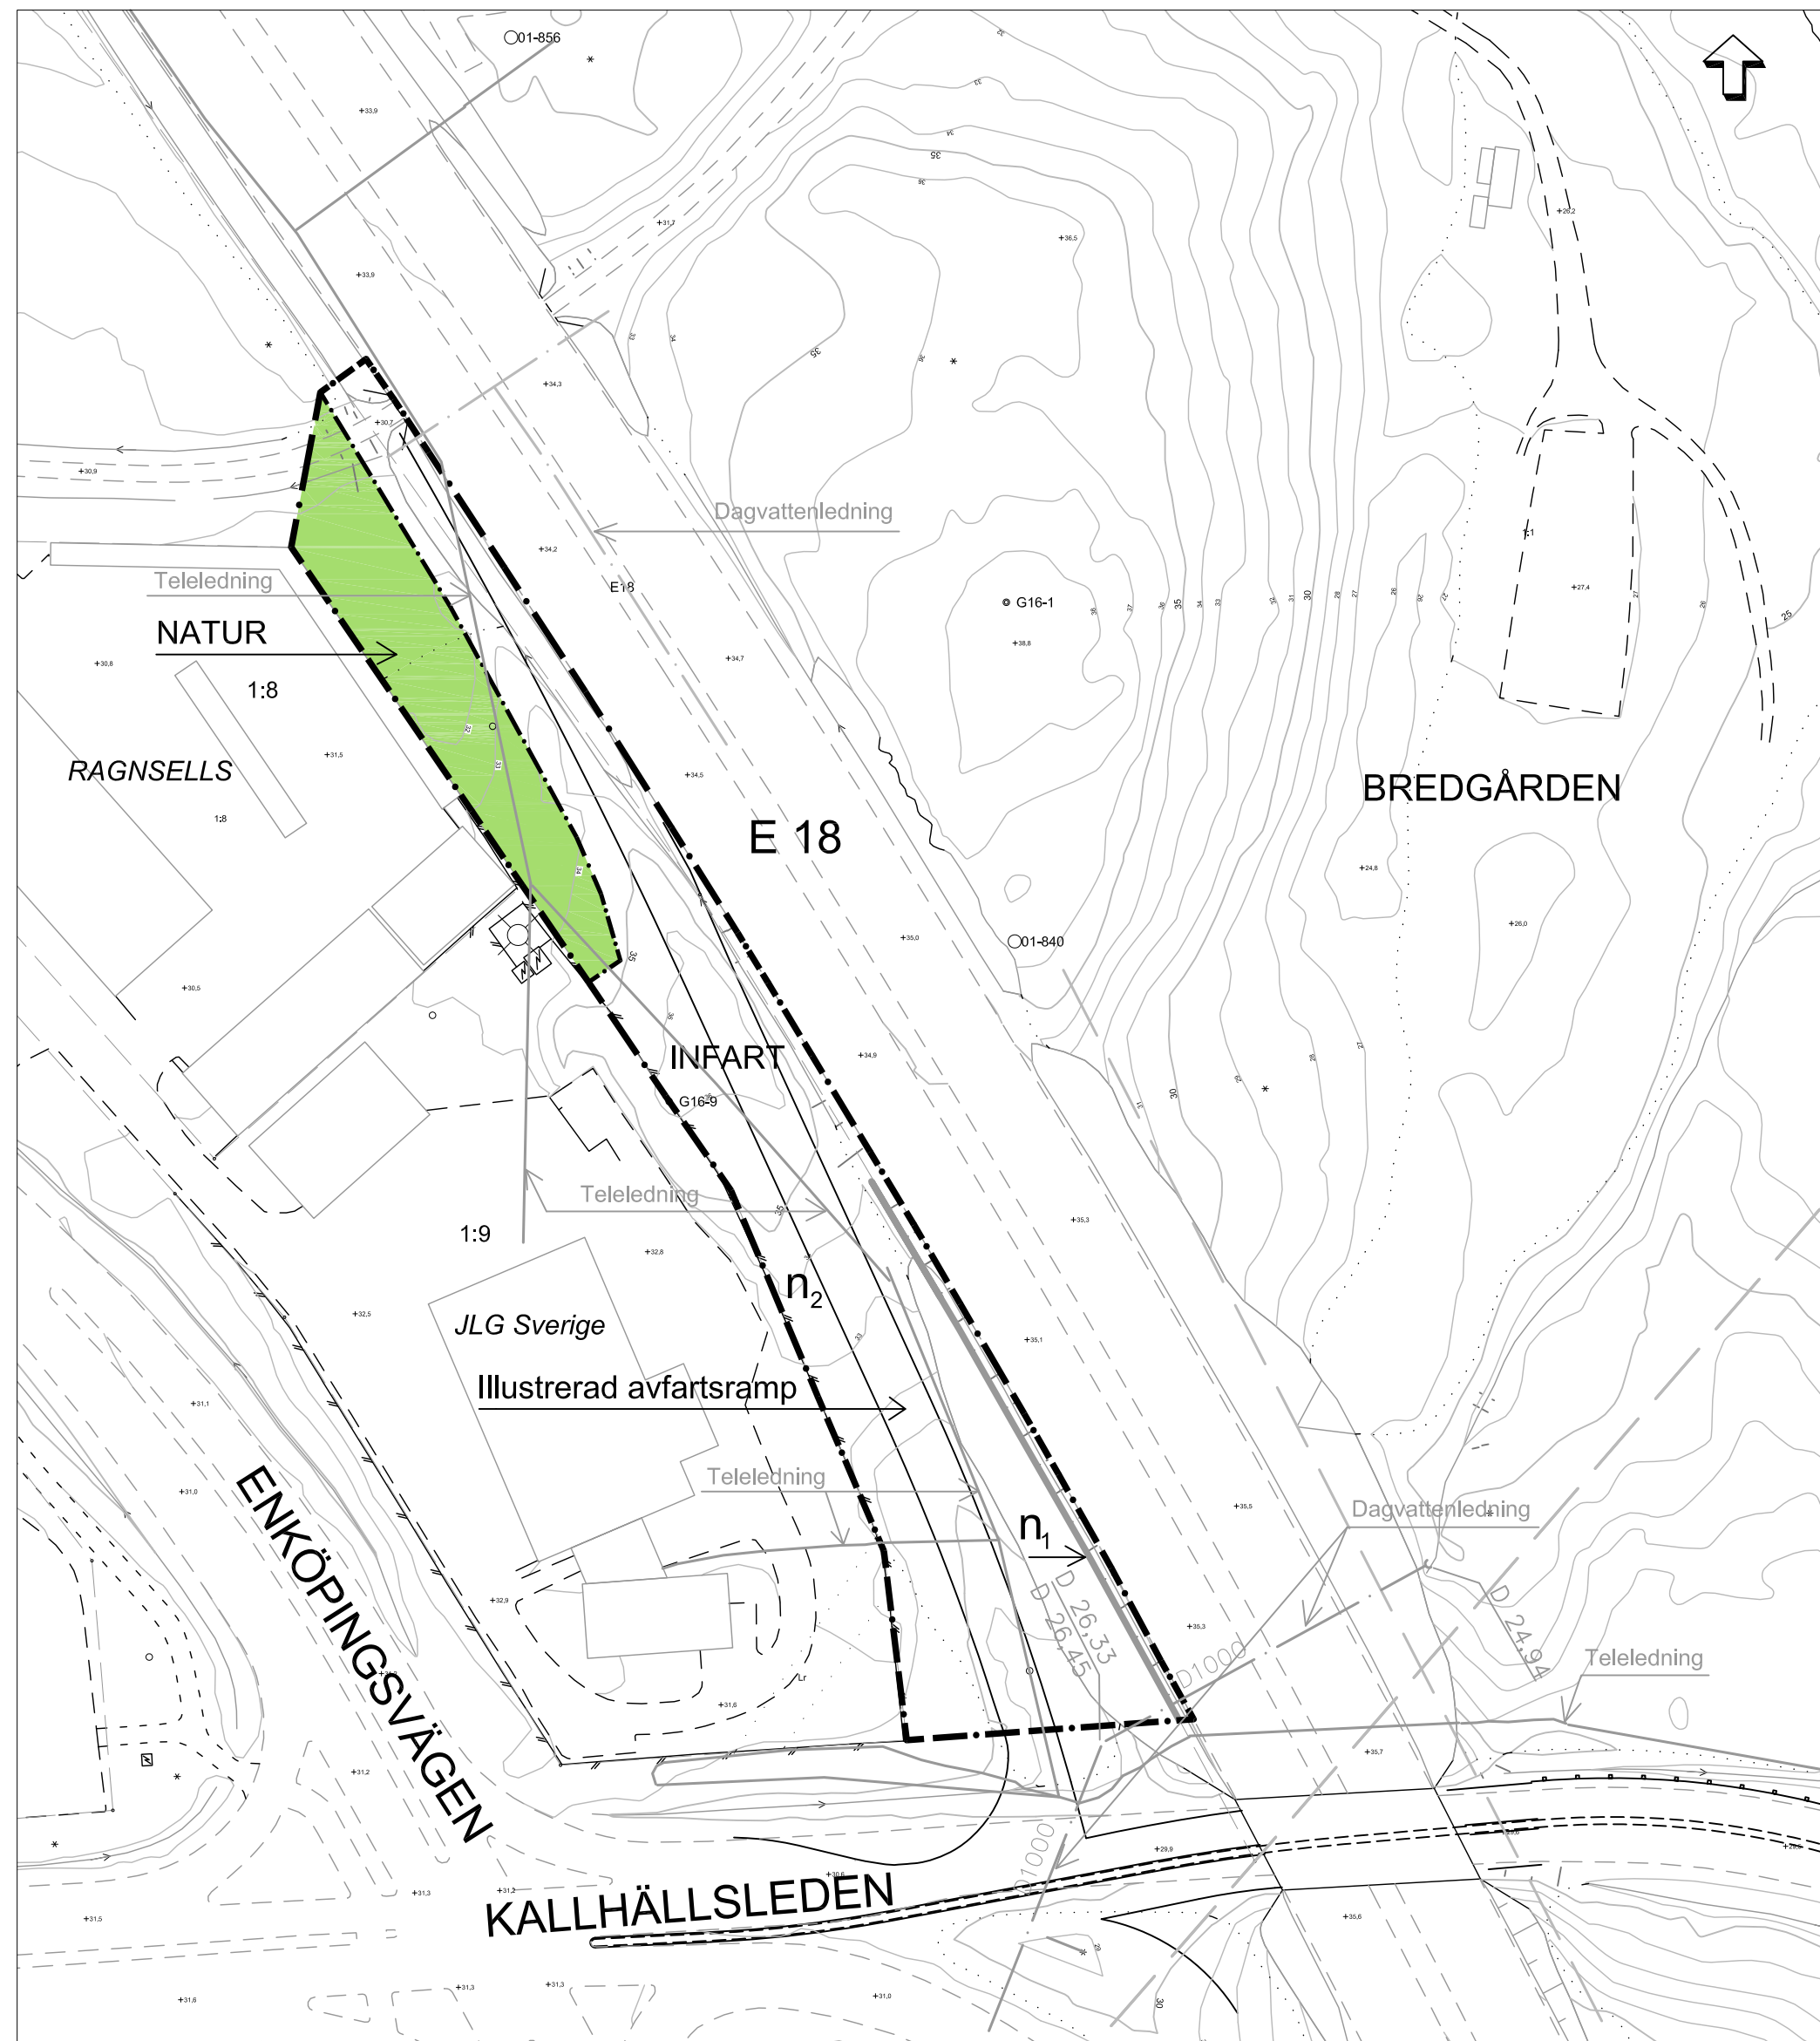

PLANKARTA

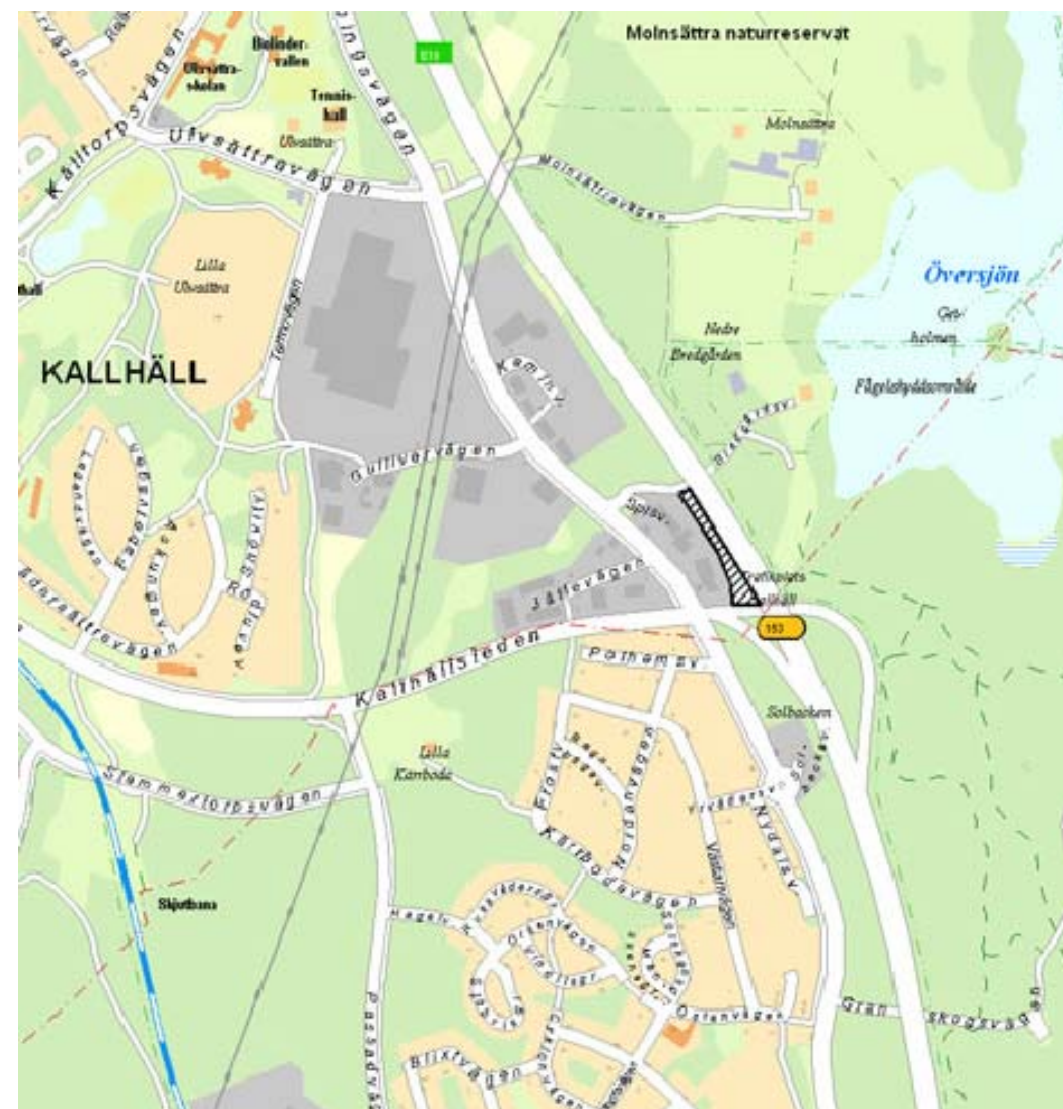

Planområdets läge

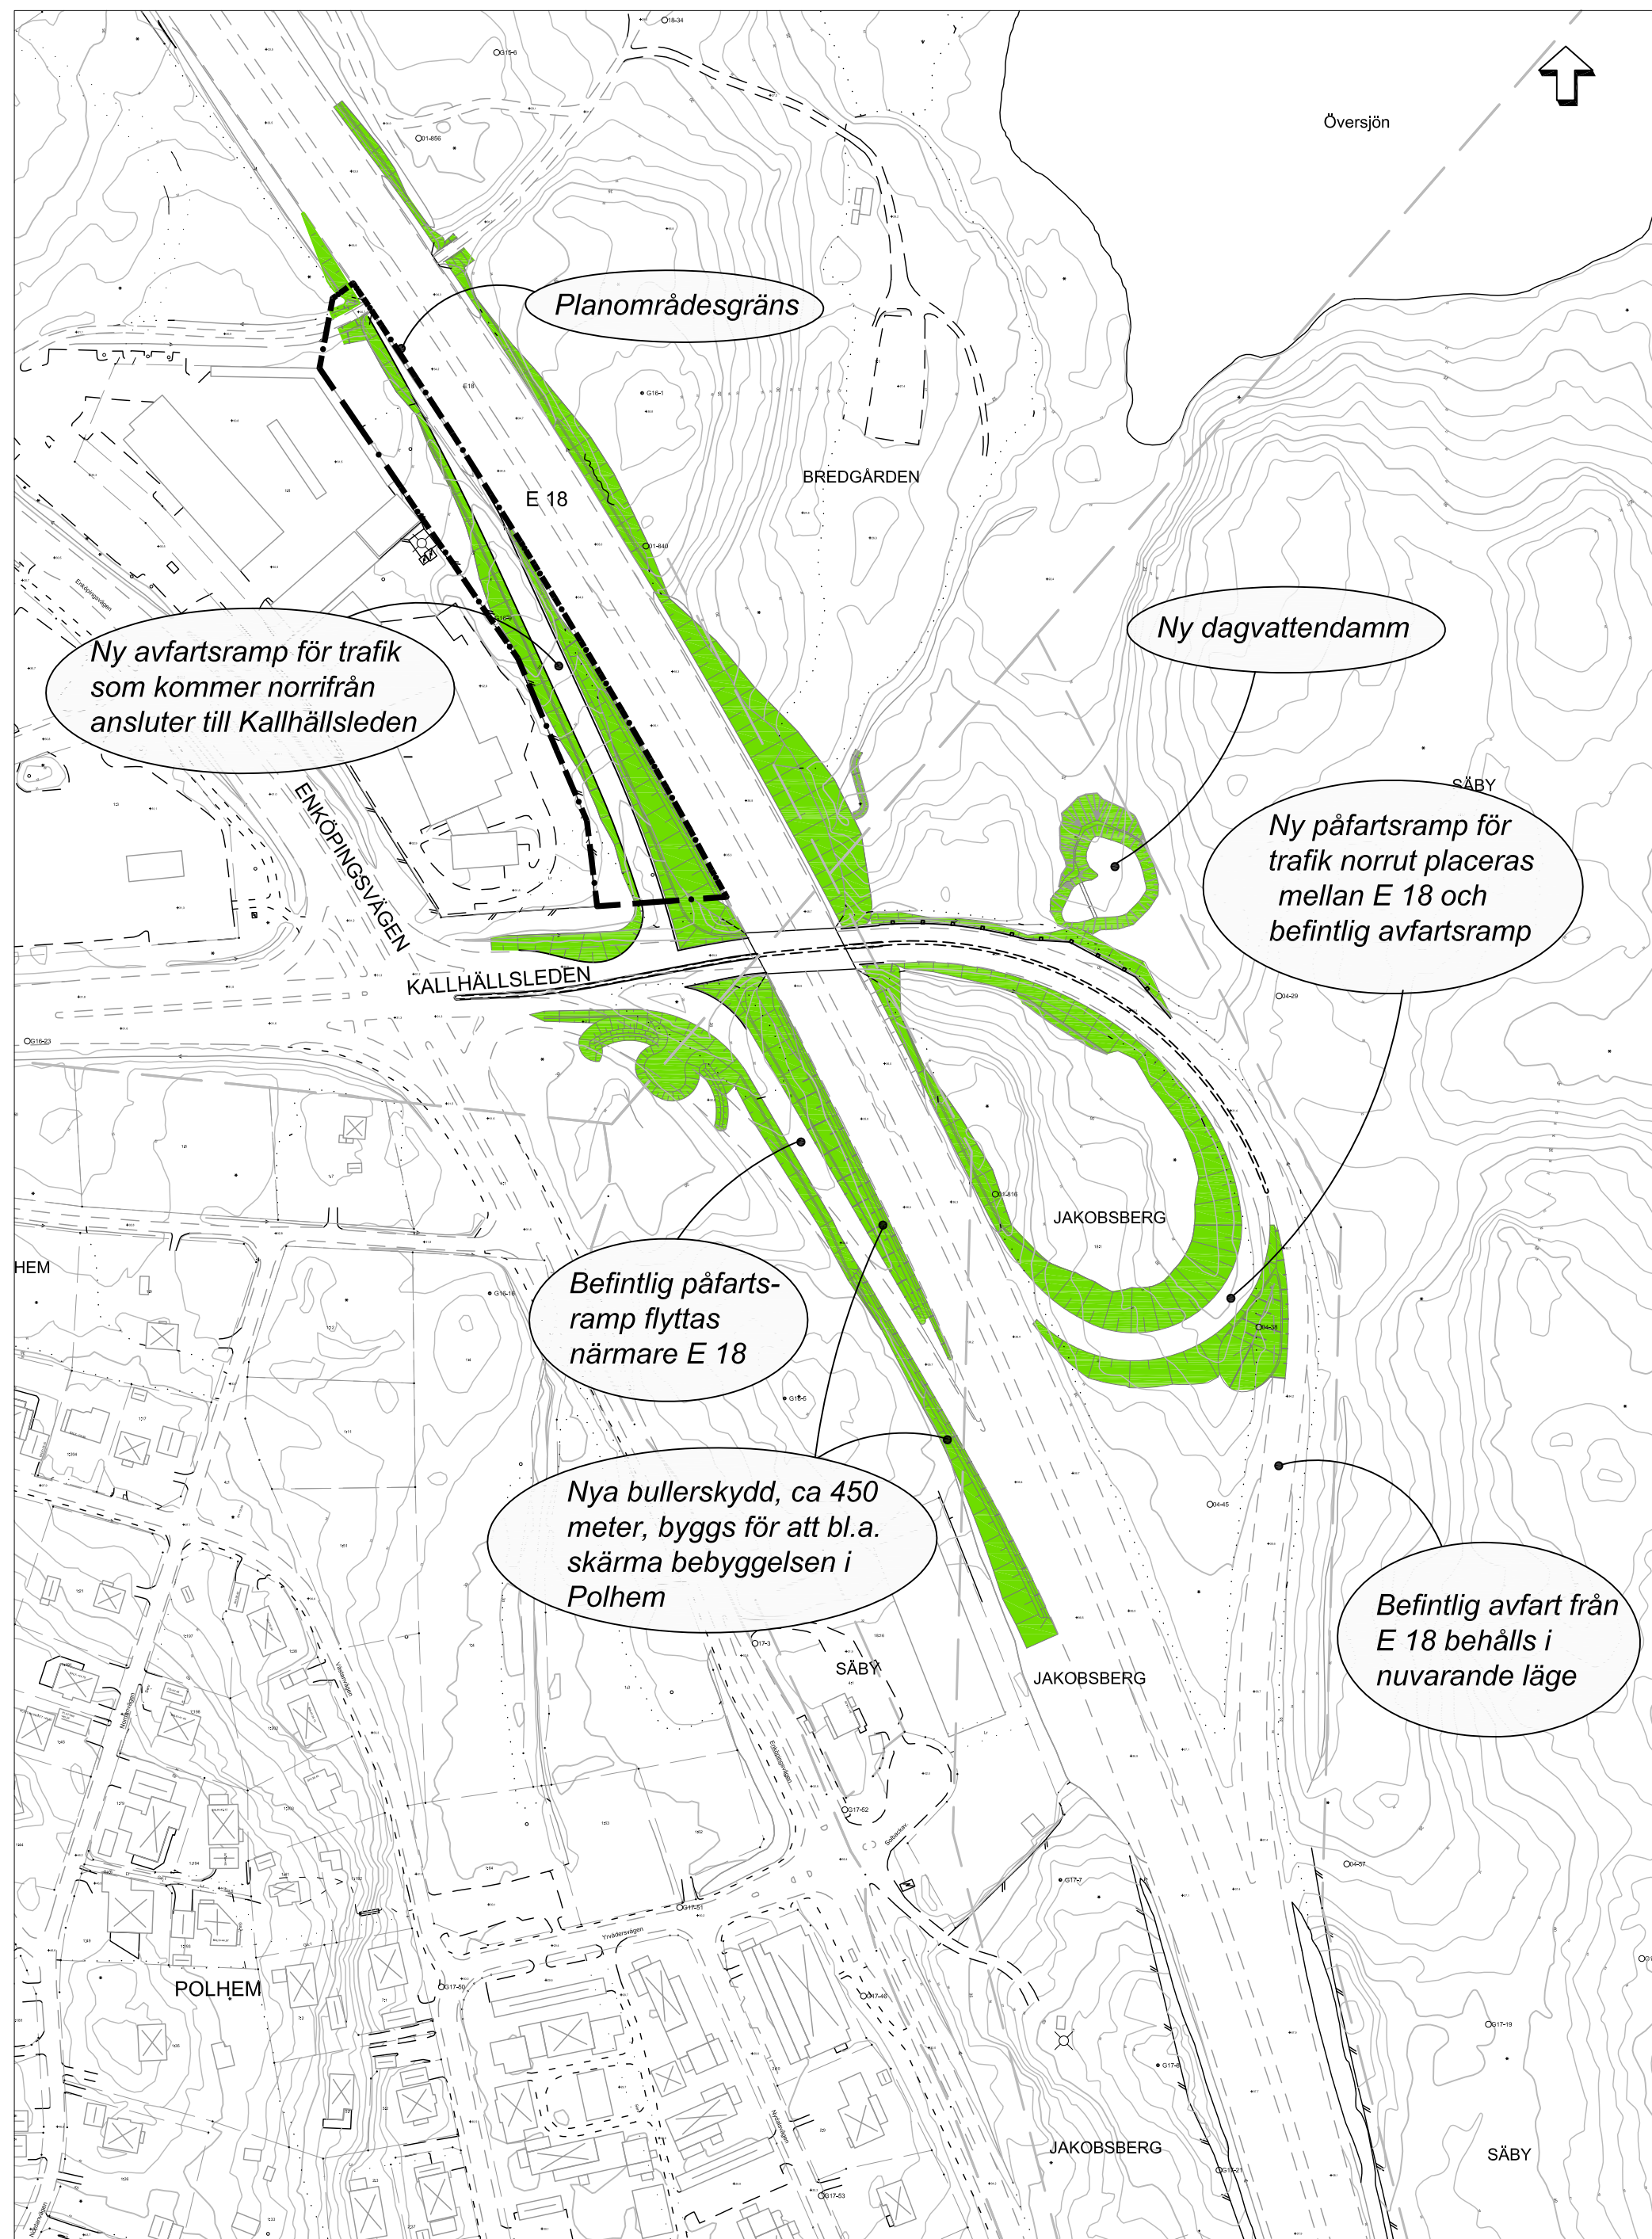

ILLUSTRATION

Hela Kallhälls trafikplats efter utbyggnad. Planområdet omfattar avfartsrampen i nordväst



BETECKNINGAR TILL BASKARTA

	Kommunledning		Dike
	Traktör		Högskov
	Fastighet		Avloppshög
	Fastighetsteckning		Påbyggnad
	1:2		Gränslinje
	Transformatorpost		Teckning över mark
	Bästslag, pödd		Leckning/desserte
	Staket		Inmätning
	Håck		Svanmärks, skär, ång
	Stenmur		Årslängd
	Ståldmur		Barmängd
	Slätt		

COORDINATSYSTEM: SVAREF99 18.00
HÖJDSYSTEM: STORLÅNKS KOMMUN RH 00
UTDRAG UR BASKARTA

PLANBESTÄMMELSER

Följande gäller inom områden med nedanstående beteckningar. Där beteckning saknas gäller bestämmelsen inom hela planområdet. Endast angiven markanvändning och utformning är tillåten.

GRÄNSBETECKNINGAR

 Gräns för planområdet
 Användningsgräns

MARKANVÄNDNING

Allmän plats
INFART Infartstrafik
NATUR Naturområde med bibehållen vegetation

UTFORMNING AV ALLMÄN PLATS

n ₁	Bullerskärm ska uppföras
n ₂	Befintlig vegetation mot fastigheten Bredgården 1:9 behålls i så stor utsträckning som möjligt

ADMINISTRATIVA BESTÄMMELSER

Genomförandetiden är 15 år från den dag planen vunnit laga kraft

		Detaljplan		KARTA 1(1)	
Plankarta med bestämmelser Illustration		SAMRÅD 2011-09-14		GODK. BM	
Del av		UPPDRAGSLEDNING 2011-11-30		BM	
KALLHÄLLS TRAFIKPLATS, del av fastigheten Bredgården 1:2		REVIDERAD			
		ANTAGEN 2012-02-27		BM	
		LÄNST.BESLUT 2012-03-21		BM	
		LAGA KRAFT 2012-03-23		BM	
KOMMUNLEDNINGSKONTORET		PLANHANDLINGAR: Plankarta Illustration			
Anders C Eriksson Stadsarkitekt, ft planchef		Barbro Malmlöf Planarkitekt		D 12 02 27	