


Norra Mos Företagspark etapp 4

Översiktskarta

Skala 1:5000

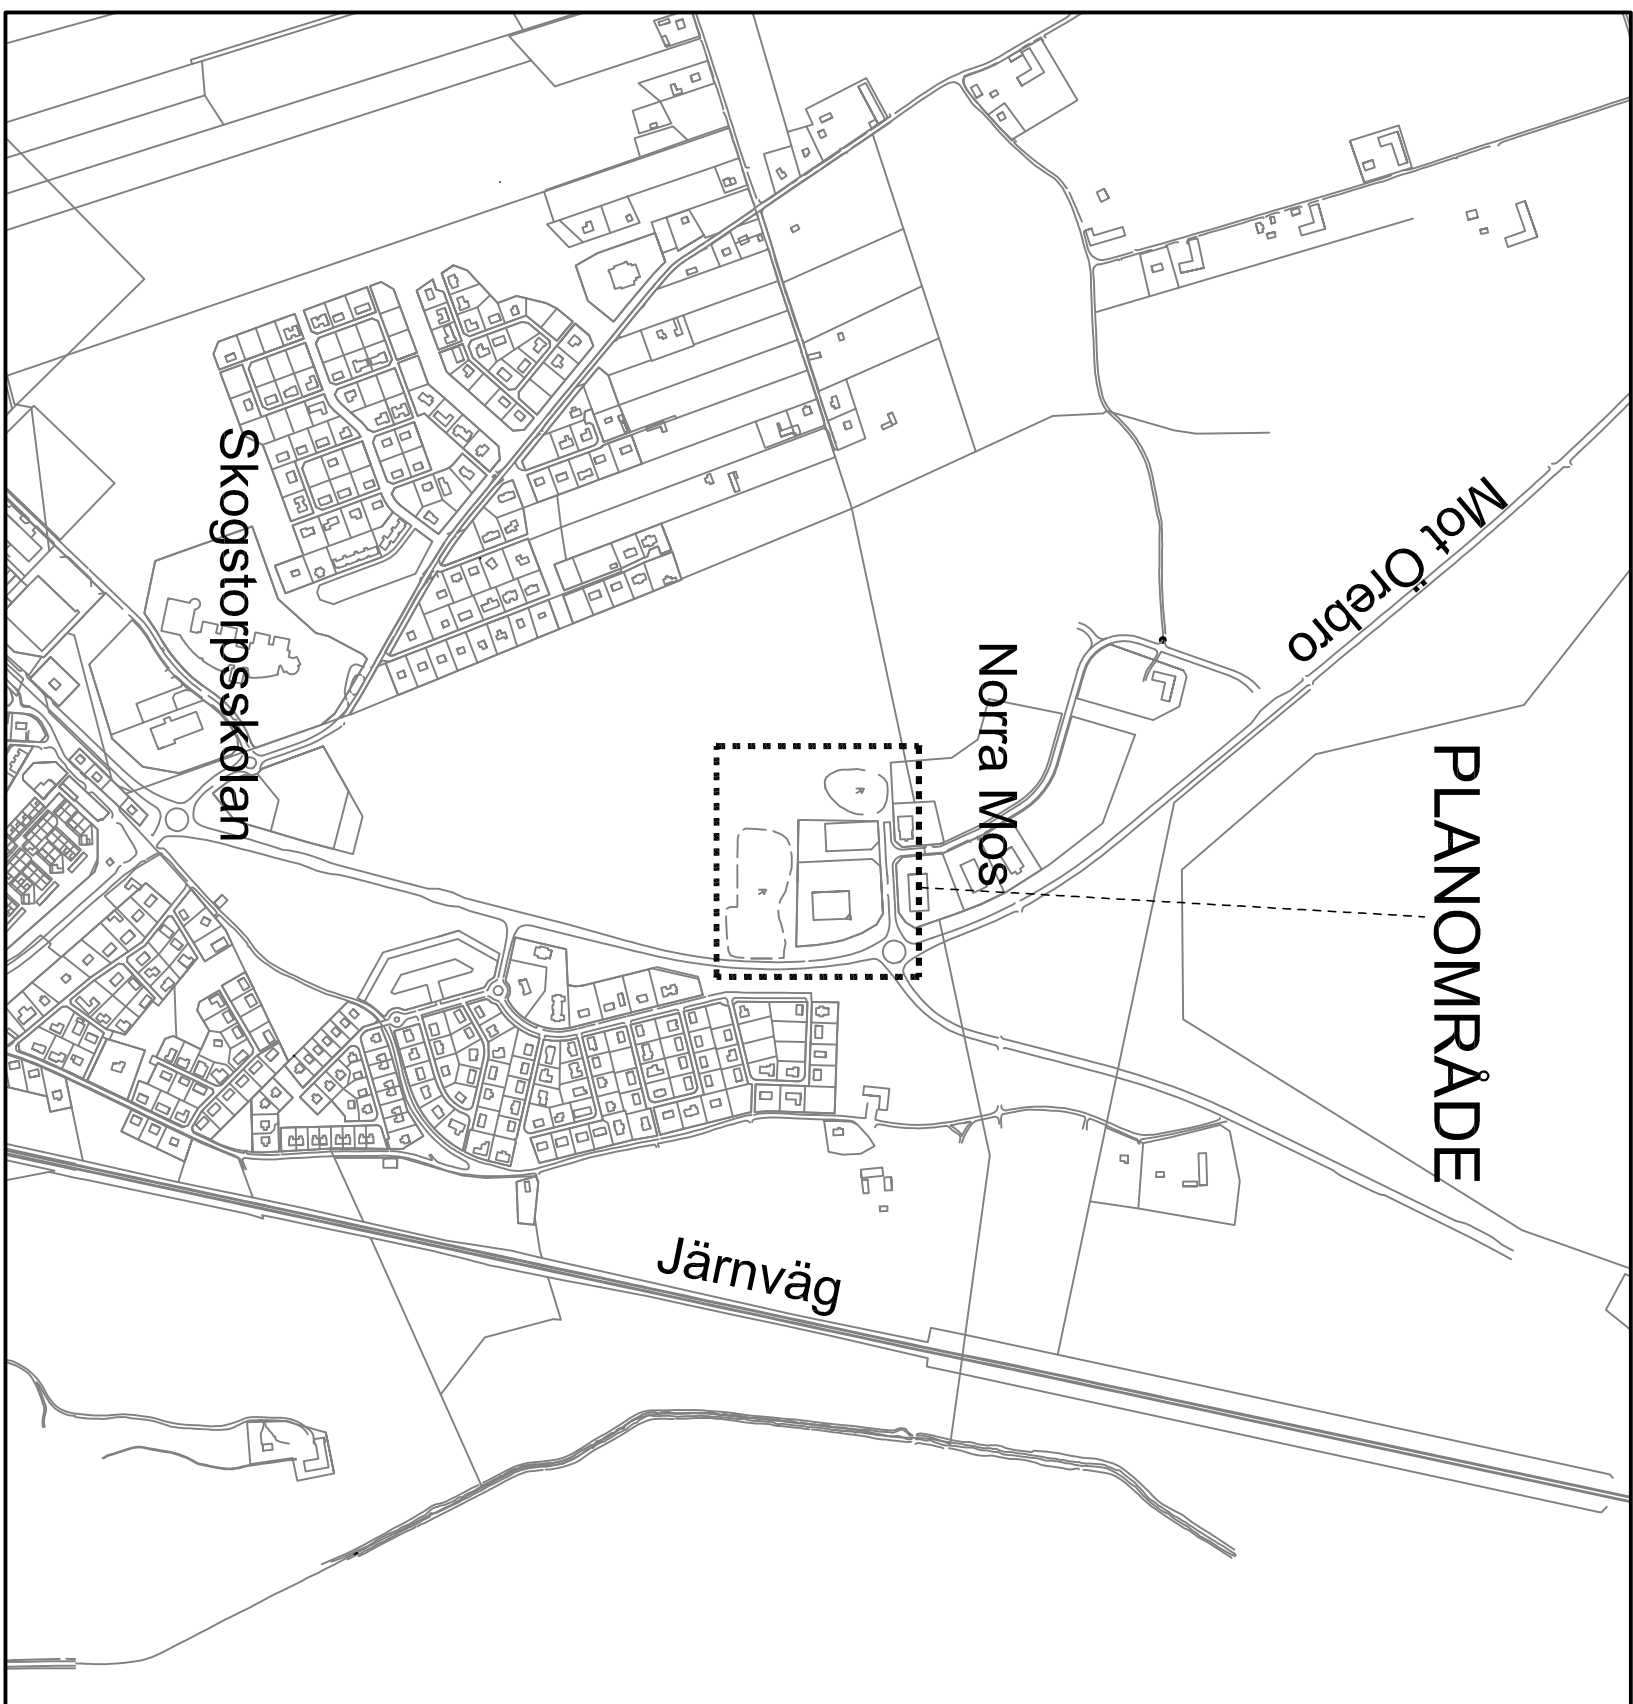

Nuvarande karta

Skala 1:2000



Detailplan

Skala 1:2000



Illustration

Skala 1:2000



Grundkartan över kv Försäljaren m fl Utsättning	
Kommun	Län
Kumla	Örebro
Registreringsådet	
Kumla	

Leinart, Lundgren
Mariningschef

BETECKNINGAR GRUNDKARTA

_____	Traktsgräns
_____	Fastighetssgräns
_____	Kvätersgräns
FÖRSÄLLAREN	Kvarteretsnamn
KUMLA	Trakthamn
1. 1389	Registerbehandling för fastighet
Norra Morsågen	Gatuenum

[illegible]

Vågskrävskog/gnjävskog

Våghälsstod

Skarv/Sjängel med grindsloppor

Stödmur

Slätt

Agostslättsgräs

Fornlämningsområde

Dike

Höjderna

Högdrava, östaren/läge
Marchfeld resp. gubbiöv

Sockelhöjd

Belysningsstolpe

El-Telefont

Bar- resp. lövträd

Bar- resp. lövskog

Akemark

Reklamskylt

Fågelsång

[illegible]

PLANBESTÄMMELSER

Följande gäller inom området med nedanstående beteckningar. Endast angiven användning och utformning är tillåten. Bestämmelser utan beteckning gäller inom hela området.

GRÄNSER

	Detailplanegräns
	Användningsgräns
	Egenskapsgräns
	Utgående Detailplanegräns

ANVÄNDNING AV MARK OCH VATTEN

Altmännä platser	
HUVUDGATA	Trafik mellan områden
LOKALGATA	Lokaltrafik
NATUR	Naturområde
Kvartersmark	
E	Tekniska anläggningar
J G H	Industri, Bilservice, Hantverk, Kontor, Handelmed

UTFORMNING AV ALLMÄNNA PLATSER

gc-vag	Gangvag
/allé/	Alle
plantering	Gatuplantering

BEGRÄNSNINGAR AV MARKENS BEBYGGANDE

Marken får inte bebyggas

PLACERING, UTFORMNING, UTFÖRANDE

Placing

p Byggnader ska om möjligt placeras i förgårdsmark medan parkering, lastzon och uppsamlingsytor förhålls längre in på

Utforming

Högsta byggnadshöjd i meter.

Byggteknik

b Dagvattnet ska filtreras där markförhållandena tillåter.

STÖRNINGSKYDD

Verksamheten får inte vara störande för omgivningen.
Bullernivå vid kvartersgräns får ej överstiga 55 dB(A)

ILLUSTRATION

Illustrationslinje

ADMINISTRATIVA BESTÄMMELSER

Genomförandetiden är 5 år från den dag planen vinner laga kraft.

Bildväxlande reklamskyltar får ej placeras så de riktas mot Lv 641

Antagandehandling	Detaljplan för
-------------------	----------------

Beställslatum	Instan
Godkännande	
	MBN
Anläggande	

Upprättad 2010-03-26	Laga kraft 2010-09-13	
----------------------	--------------------------	--

Johannes Ludvigsson	Kurt Larsson		
Fysisk planerare	Stadsarkitekt		

Samrådstid: 30 mars - 27 april 2010
Uställningstid: 14 juni - 2 augusti 2010