


Tillhör Örnsköldsviks byggnadsnämnds
beslut den 17 april 1969, § 243;
betygar På tjänstens vägnar:
K-H Brännström

Tillhör Örnsköldsviks stadsfullmäktiges
beslut den 13 juni 1969, § 137;
betygar På tjänstens vägnar:
Gösta Liljebäck

Tillhör Kungl. Maj:ts beslut den 17
december 1971.
Civildepartementet
Jan Chatillon-Winbergh

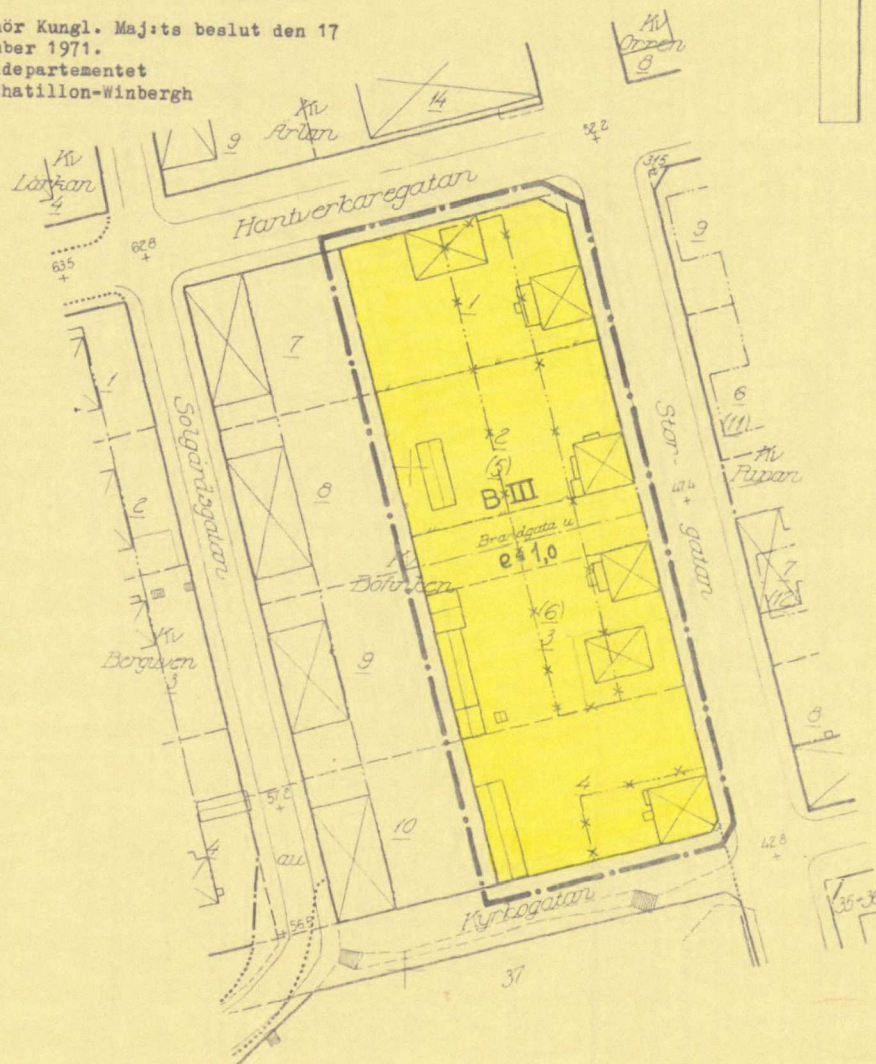

BETECKNINGAR

GRUNDKARTA

- GÄLLANDE KVARTERSGRÄNS ELLER ANNAN OMRÅDESGRÄNS
- GÄLLANDE BESTÄMMELSEGRÄNS
- GRÄNS FÖR FASTIGHET ELLER SAMFALLT OMRÅDE
- GRÄNS FÖR ADMINISTRATIVT BILDAD TOMT
- ANNAN GRÄNS
- ☒ BOSTADSHUS RESP UTHUS
- +0,0 FASTSTÄLLD HÖJD
- 1 NUMMER Å RÄTTSLIGEN BESTÅENDE TOMT
- (1) NUMMER Å ADMINISTRATIVT BILDAD TOMT
- 12 NUMMER Å STADSAGA ELLER STADSAGOOMRÅDE

STADSPLANEKARTA

- STADSPLANEGRÄNS REDOVISAD TRE (3) METER UTANFÖR DET OMRÅDE FÖRSLAGET AVSER
- *-*-* GÄLLANDE BESTÄMMELSEGRÄNS AVSEDD ATT UTGÅ
- B OMRÅDE FÖR BOSTADSANDAMÅL
- III ANTAL VÅNINGAR
- e=0,0 EXPLOATERINGSTAL

GRUNDKARTA UPPRÄTTAD I FEBRUARI 1969 AV
STADSIINGENJÖR BENGT LINDHOLM


DEL AV KV BOFINKEN I ÖRNSKÖLDSVIKS STAD

FÖRSLAG TILL ÄNDRAD STADSPLAN
STADSPLANEKARTA SKALA 1:1000

ÖRNSKÖLDSVIK DEN 20 MARS 1969

Kopiens likhet med originalet bestyrkes:

Kristina Liljebäck

 

SKALA 1:1000

ERIK GLUD
STADSARKITEKT

KJELL BERGGREN
STADSPLANEINGENJÖR

ÖS 71 12 17