


Tillhör Jonstorps kommunalfullmäktiges
beslut den 8 okt. 1968, § 60
B. Hovendahl

Genom beslut den 27 mars 1969 vilket på
grund av stadgande i 150 § tredje stycket
byggnadslagen vunnit laga kraft, har läns-
styrelsen i Malmöhus län fastställt det å
denna karta avfattade förslag till ändring
av byggnadsplan för södra delen av Jonstorps
kyrkby; betygar. Malmö i landskansliet som
ovan.
På tjänstens vägnar:
E. Webrink

Utan avgift

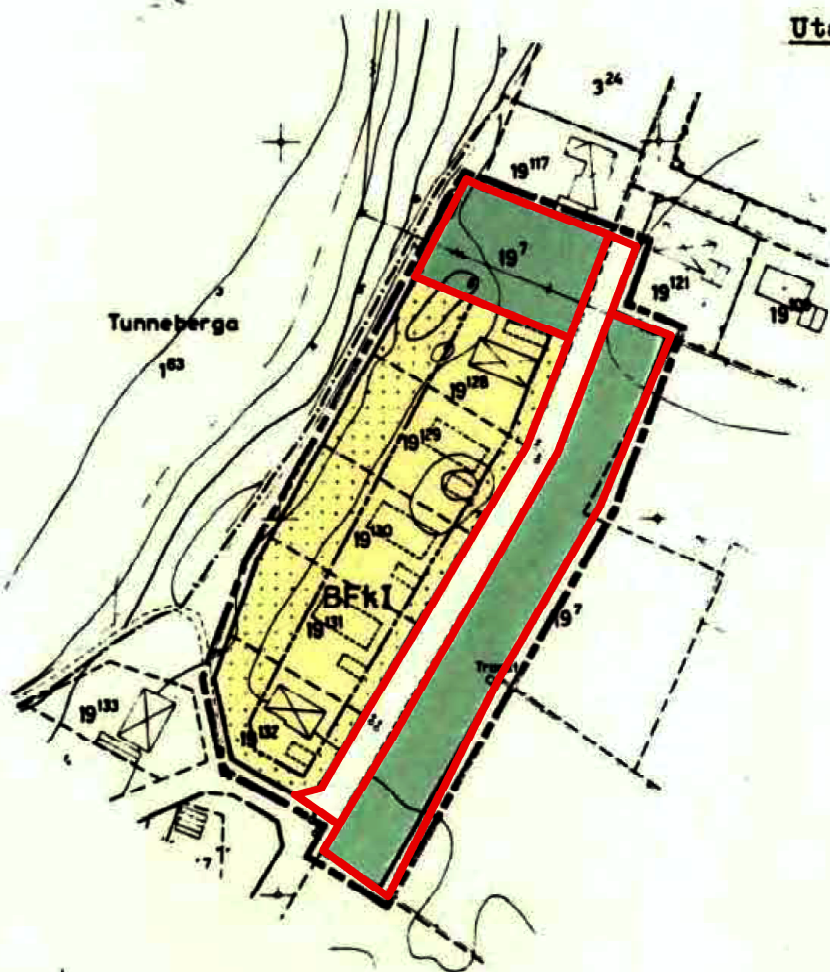

Ändring av detaljplan

Denna plankarta redovisar med rött ändringar till en gällande byggnadsplan, och ska läsas tillsammans med den gällande och underliggande byggnadsplanen. Ändringarna i denna handling kan innebära att nya planbestämmelser läggs till eller att befintliga planbestämmelser redigeras eller tas bort.

Utöver denna handling och de ändringar som anges med rött gäller laga kraft vunnen byggnadsplan:

- Södra delen av Jonstorps kyrkby
(12-JON-735)

Planbestämmelser

Gränser



Område som ändringen avser

Planbestämmelser som utgår inom rödmarkerat område

- Kommunen är inte huvudman för allmän platsmark

Planbestämmelser som ersätter inom rödmarkerat område

- Kommunen är huvudman för allmän platsmark

Administrativa bestämmelser inom rödmarkerat område/ upplysningar

- Genomförandetiden för ändring av detaljplan är 5 år från den dag ändringen av detaljplanen får laga kraft



HÖGANÄS KOMMUN

Ändring av byggnadsplan för
Södra delen av Jonstorps kyrkby
Jonstorp, Höganäs kommun, Skåne län

Antagande:
2025-01-14

Laga kraft:
2025-02-14

Laga kraft-handling
Standardförfarande

Upprättad:
2024-12-17

Diarienummer:
KS/2024/328

Gunilla Sandebert
Planchef

Tove Olsson
Johanna Augustsson
Planarkitekt

Kopierat likhet med original, betygat.
Stockholm den 30.1.1969
SVENSKA REPRODUKTIONS AB
G. Lundberg

Förslag till ändring av byggnadsplan för södra delen av JONSTORPS KYRKBY JONSTORPS KOMMUN, MALMÖHUS LÄN

upprättat Lund den 5 aug. 1968

Stefan Romare
STEFAN ROMARE

BETECKNINGAR FÖR PLANFÖRSLAGET

- linje 3 meter utanför byggnadsplanegräns
- områdesgräns avsedd att bibehållas
- bestämmelegräns
- parkgräns ej avsedd att fastställas
- illustrationslinjer
- allmän plats, väg
- allmän plats, park
- område för bostadsändamål
- mark som icke får bebyggas

F.k byggnadssätt
I antal våningar

BETECKNINGAR FÖR BEFINTLIGA FÖRHÅLLANDEN

- gräns för by eller hemman
- annan fastighetsgräns
- staket
- våg
- byggnad
- höjdkurva
- ågbeteckning
- kraftledning
- avloppsbrunn

På grundval av grundkarta upprättad i april 1966
av lantmätare Nils Rögstedt, Kjessler & Mannerstråle AB

Kopierat likhet
Skala 1:2000